


ZIE BIJZONDERE VOORWAARDE(N)

Gent
4de Afd.
Sectie: D
nr: 3334a

Gent
4de Afd.
Sectie: D
nr: 3323b

Ommegangstraat
Gemeenteweg

Gent
4de Afd.
Sectie: D
nr: 3392a

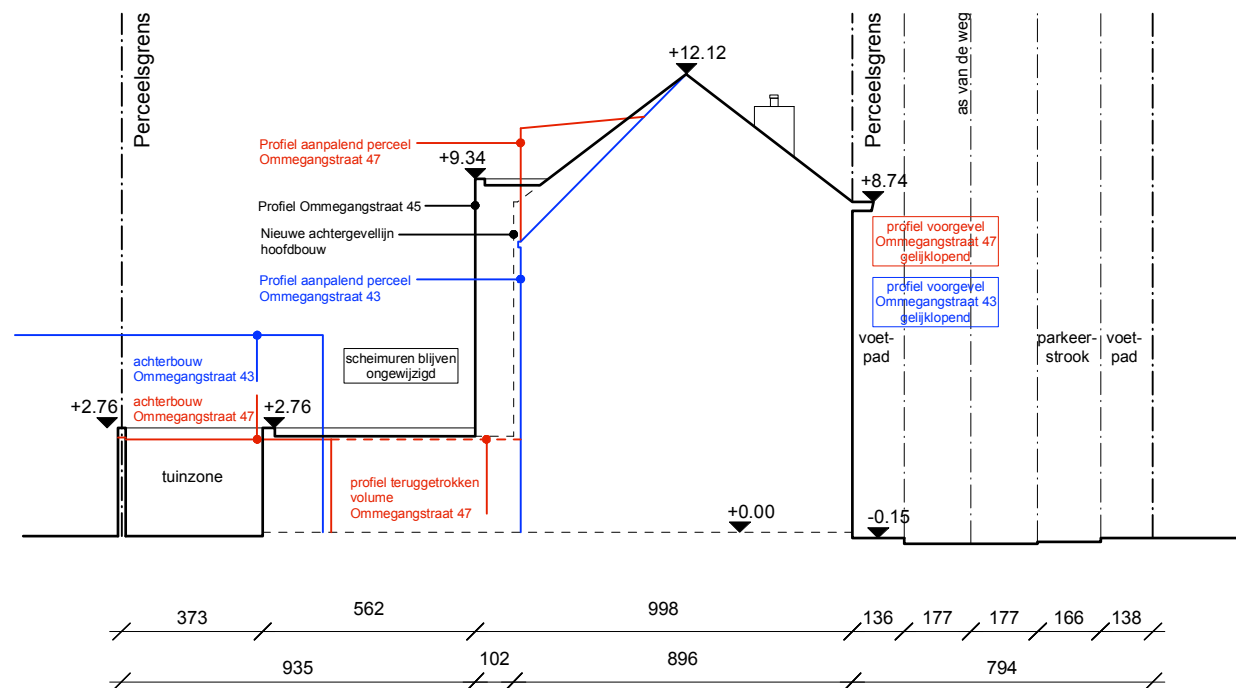

0 250 500 750 1000 cm

Gebruikte eenheid: cm

TERREINSNEDE XX

nieuwe toestand
schaal 1/200