


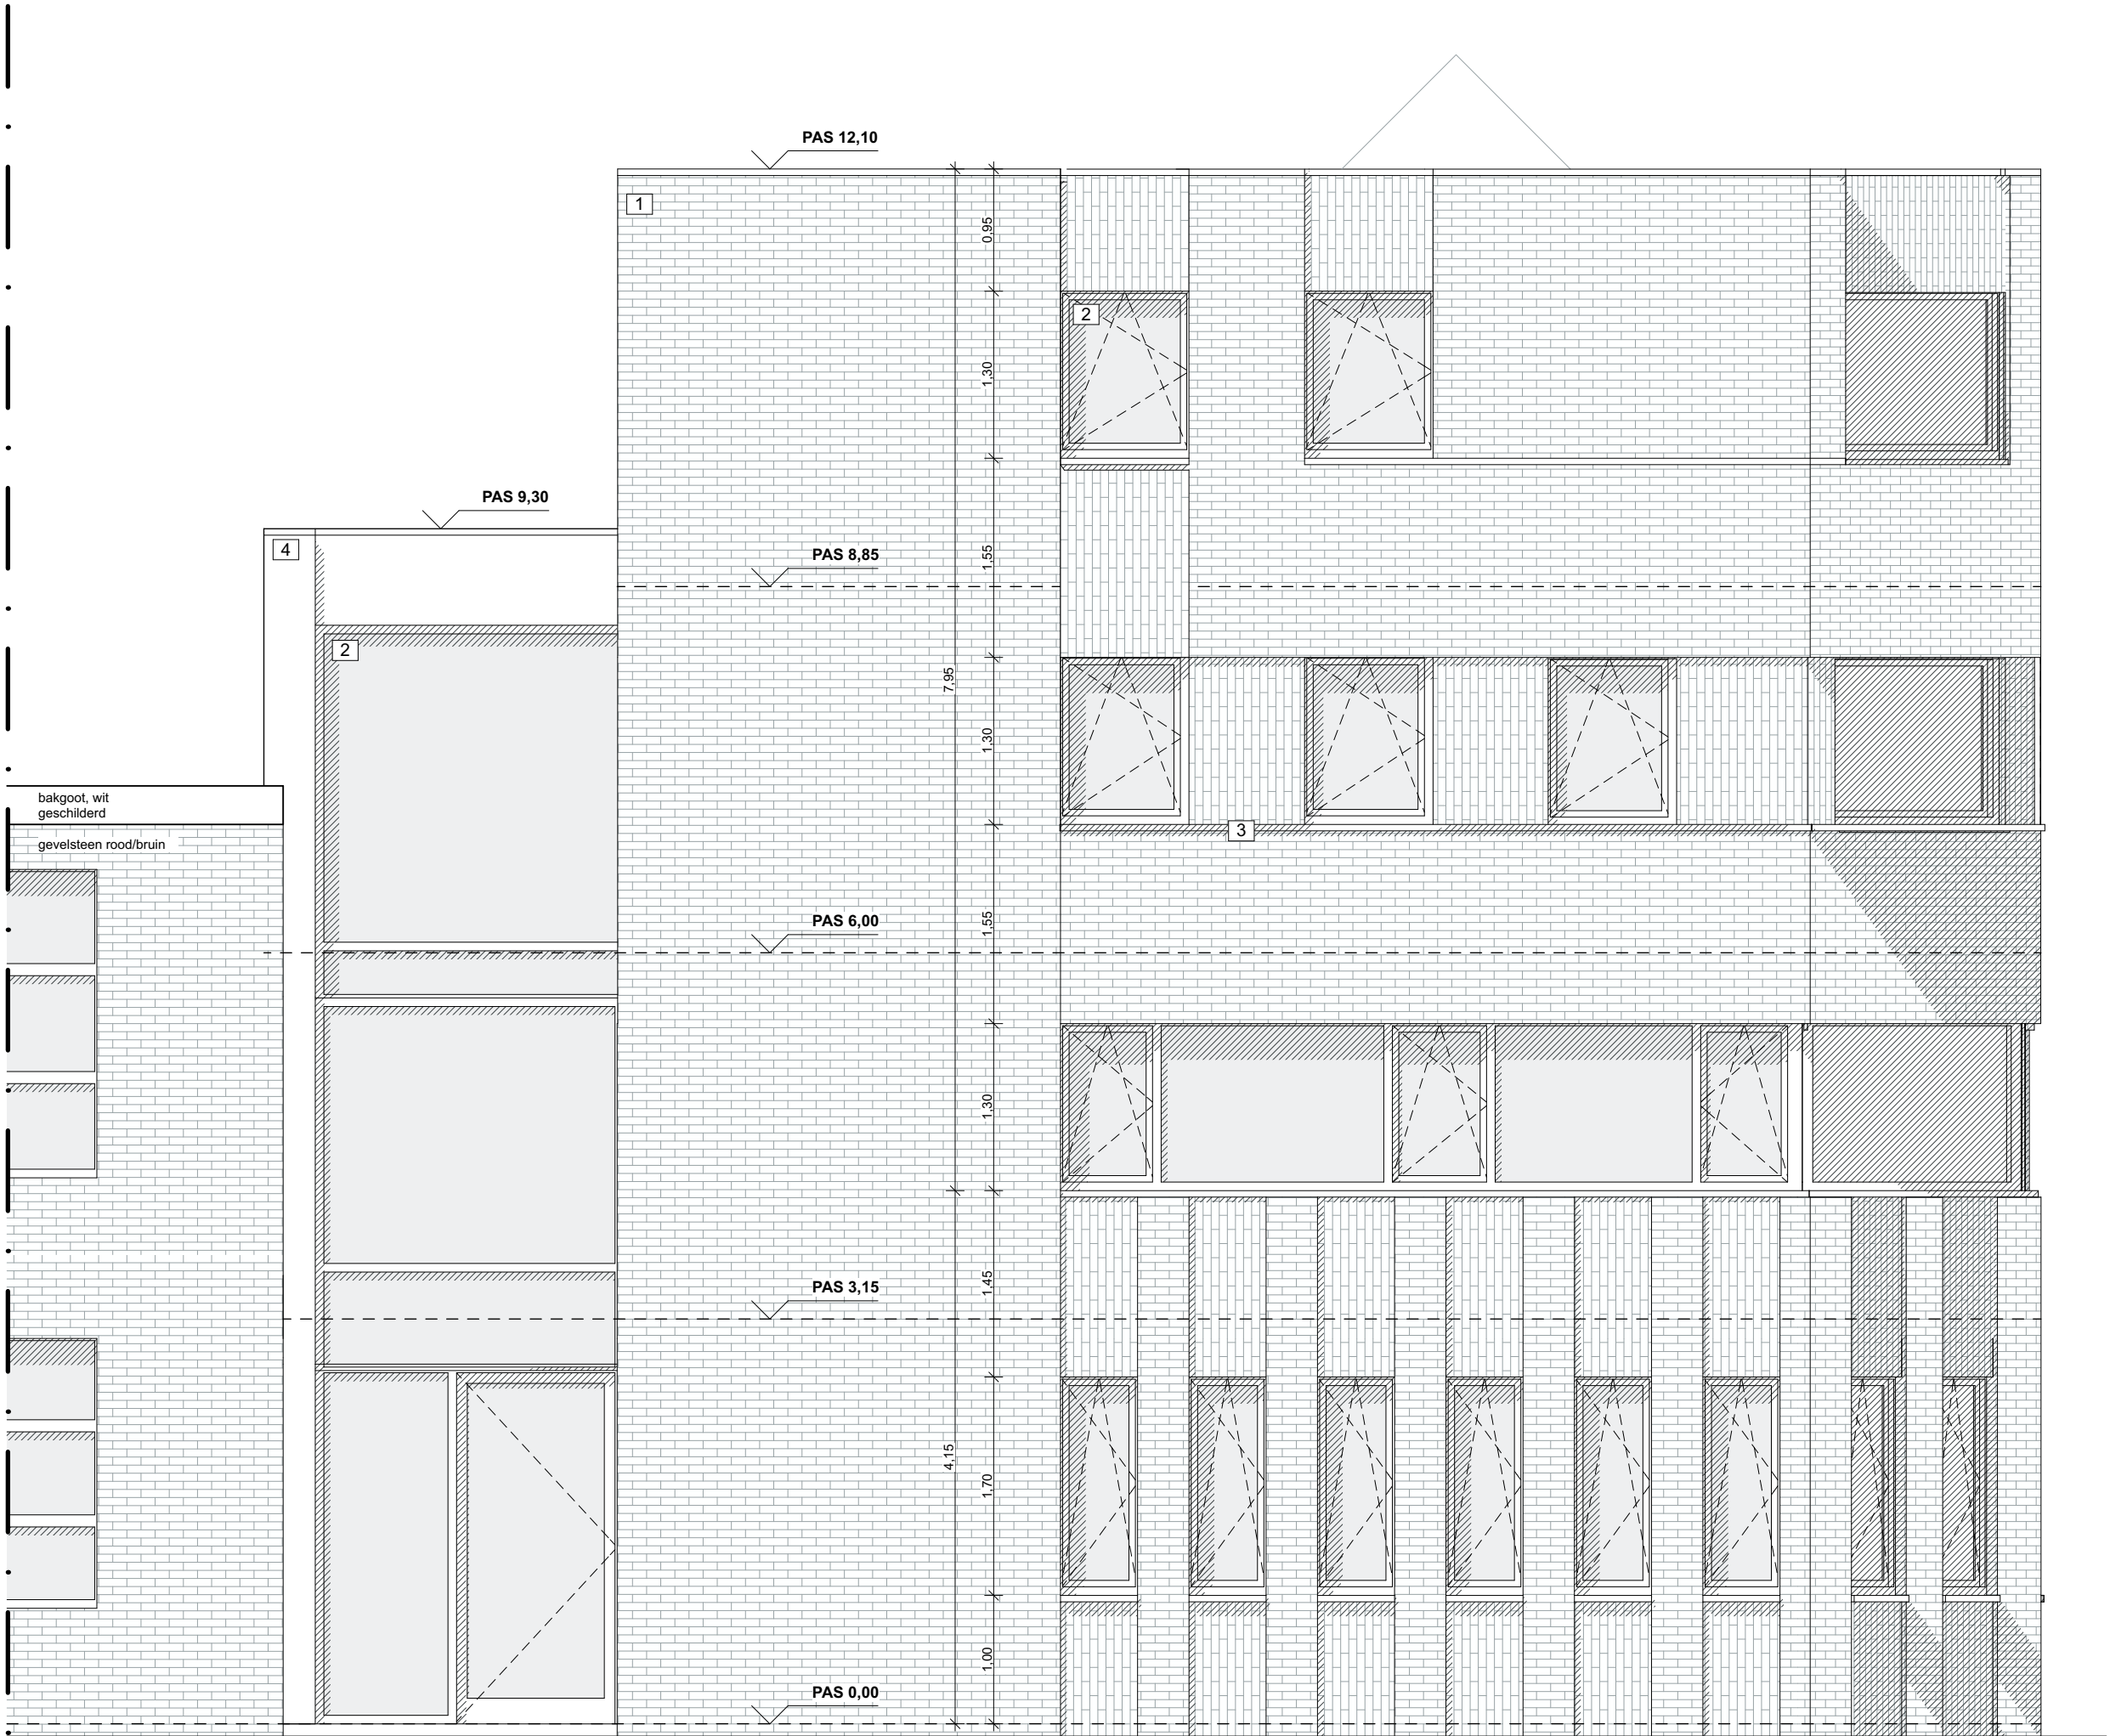

**STRAATGEVEL - Jozef Guislainstraat**  
schaal 1/50, maataanduiding in meter.

**ZIE BIJZONDERE  
VOORWAARDE(N)**