


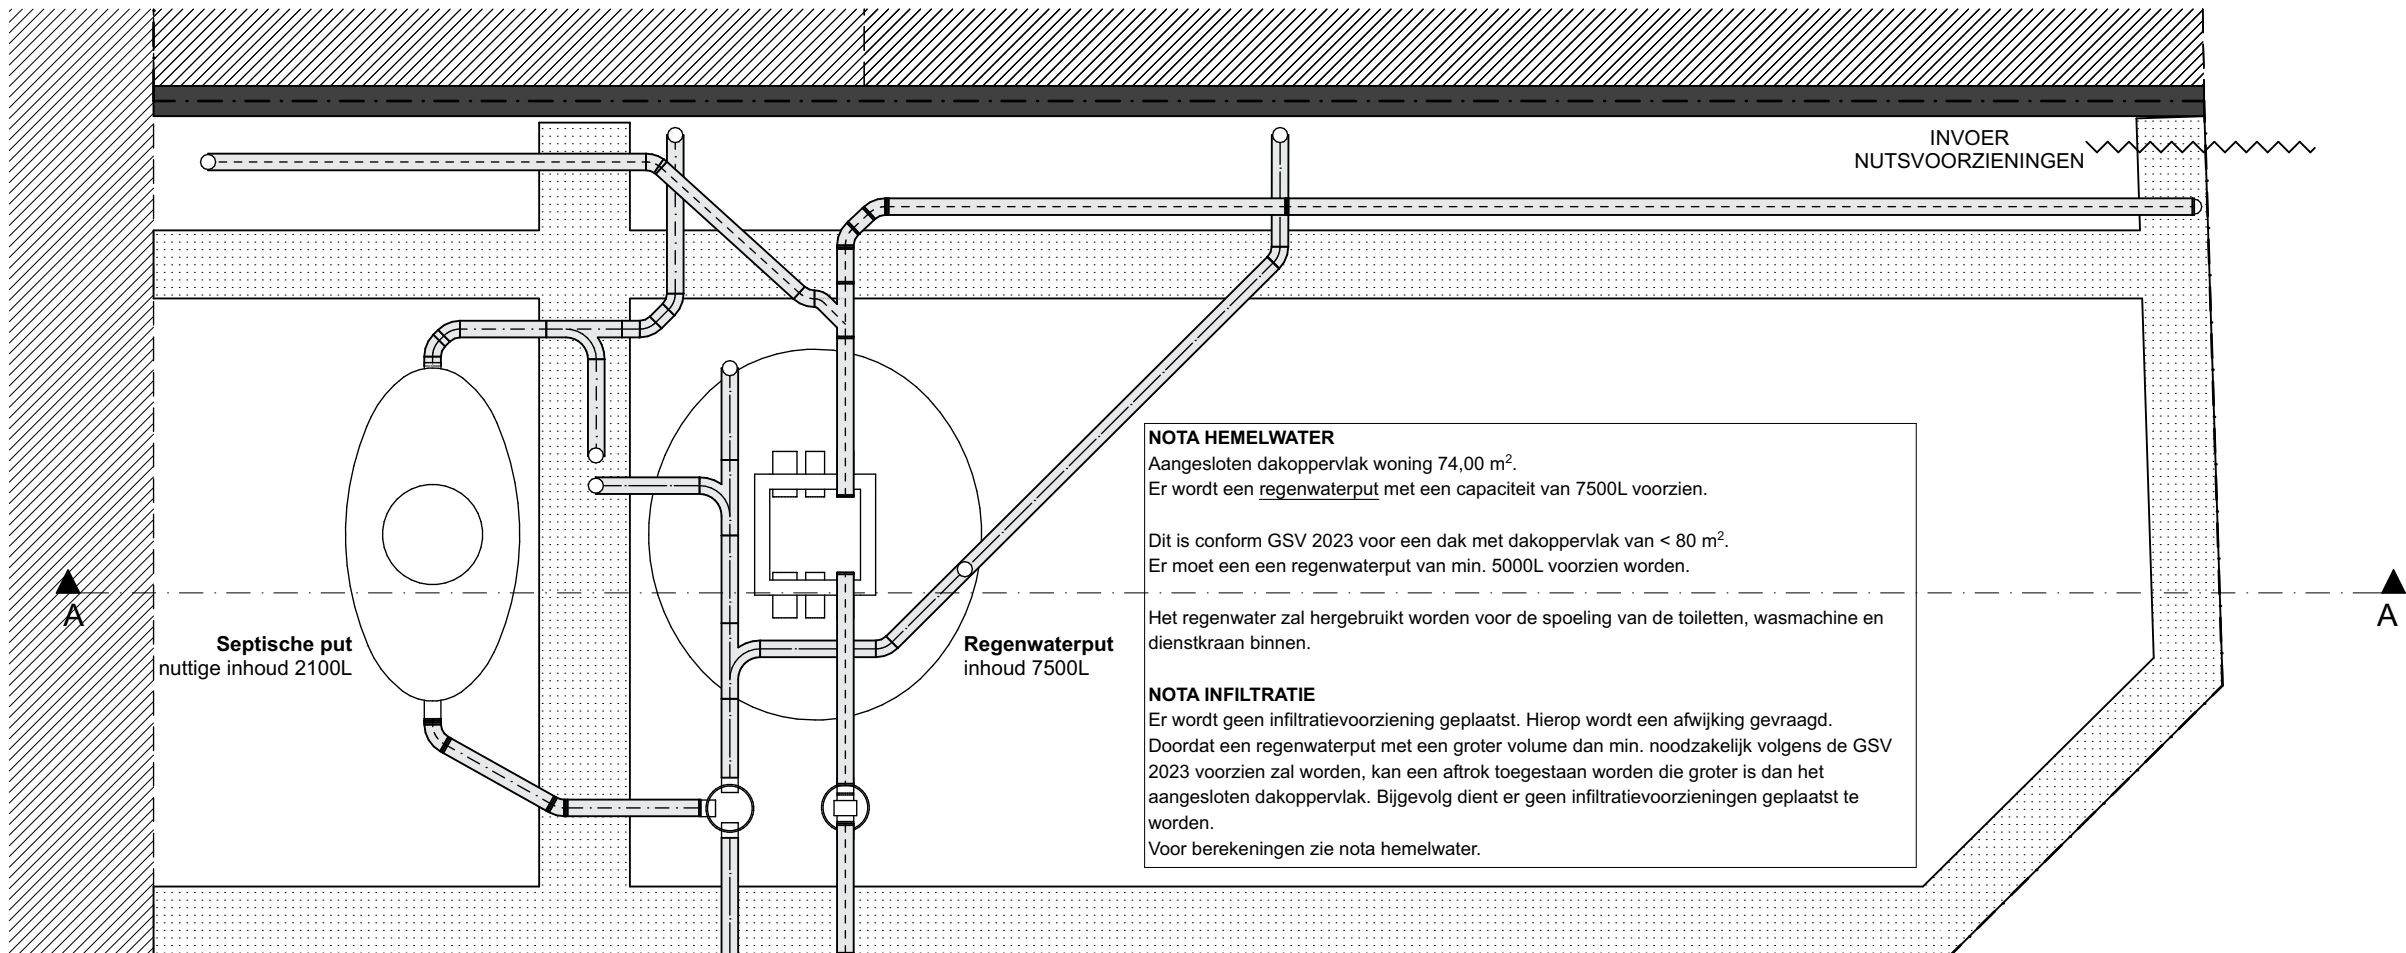

AANSLUITEN OP
STRAATRIOLERING

PLAN FUNDERING / RIOLERING

schaal 1/50, maataanduiding in meter.



**ZIE BIJZONDERE
VOORWAARDE(N)**