



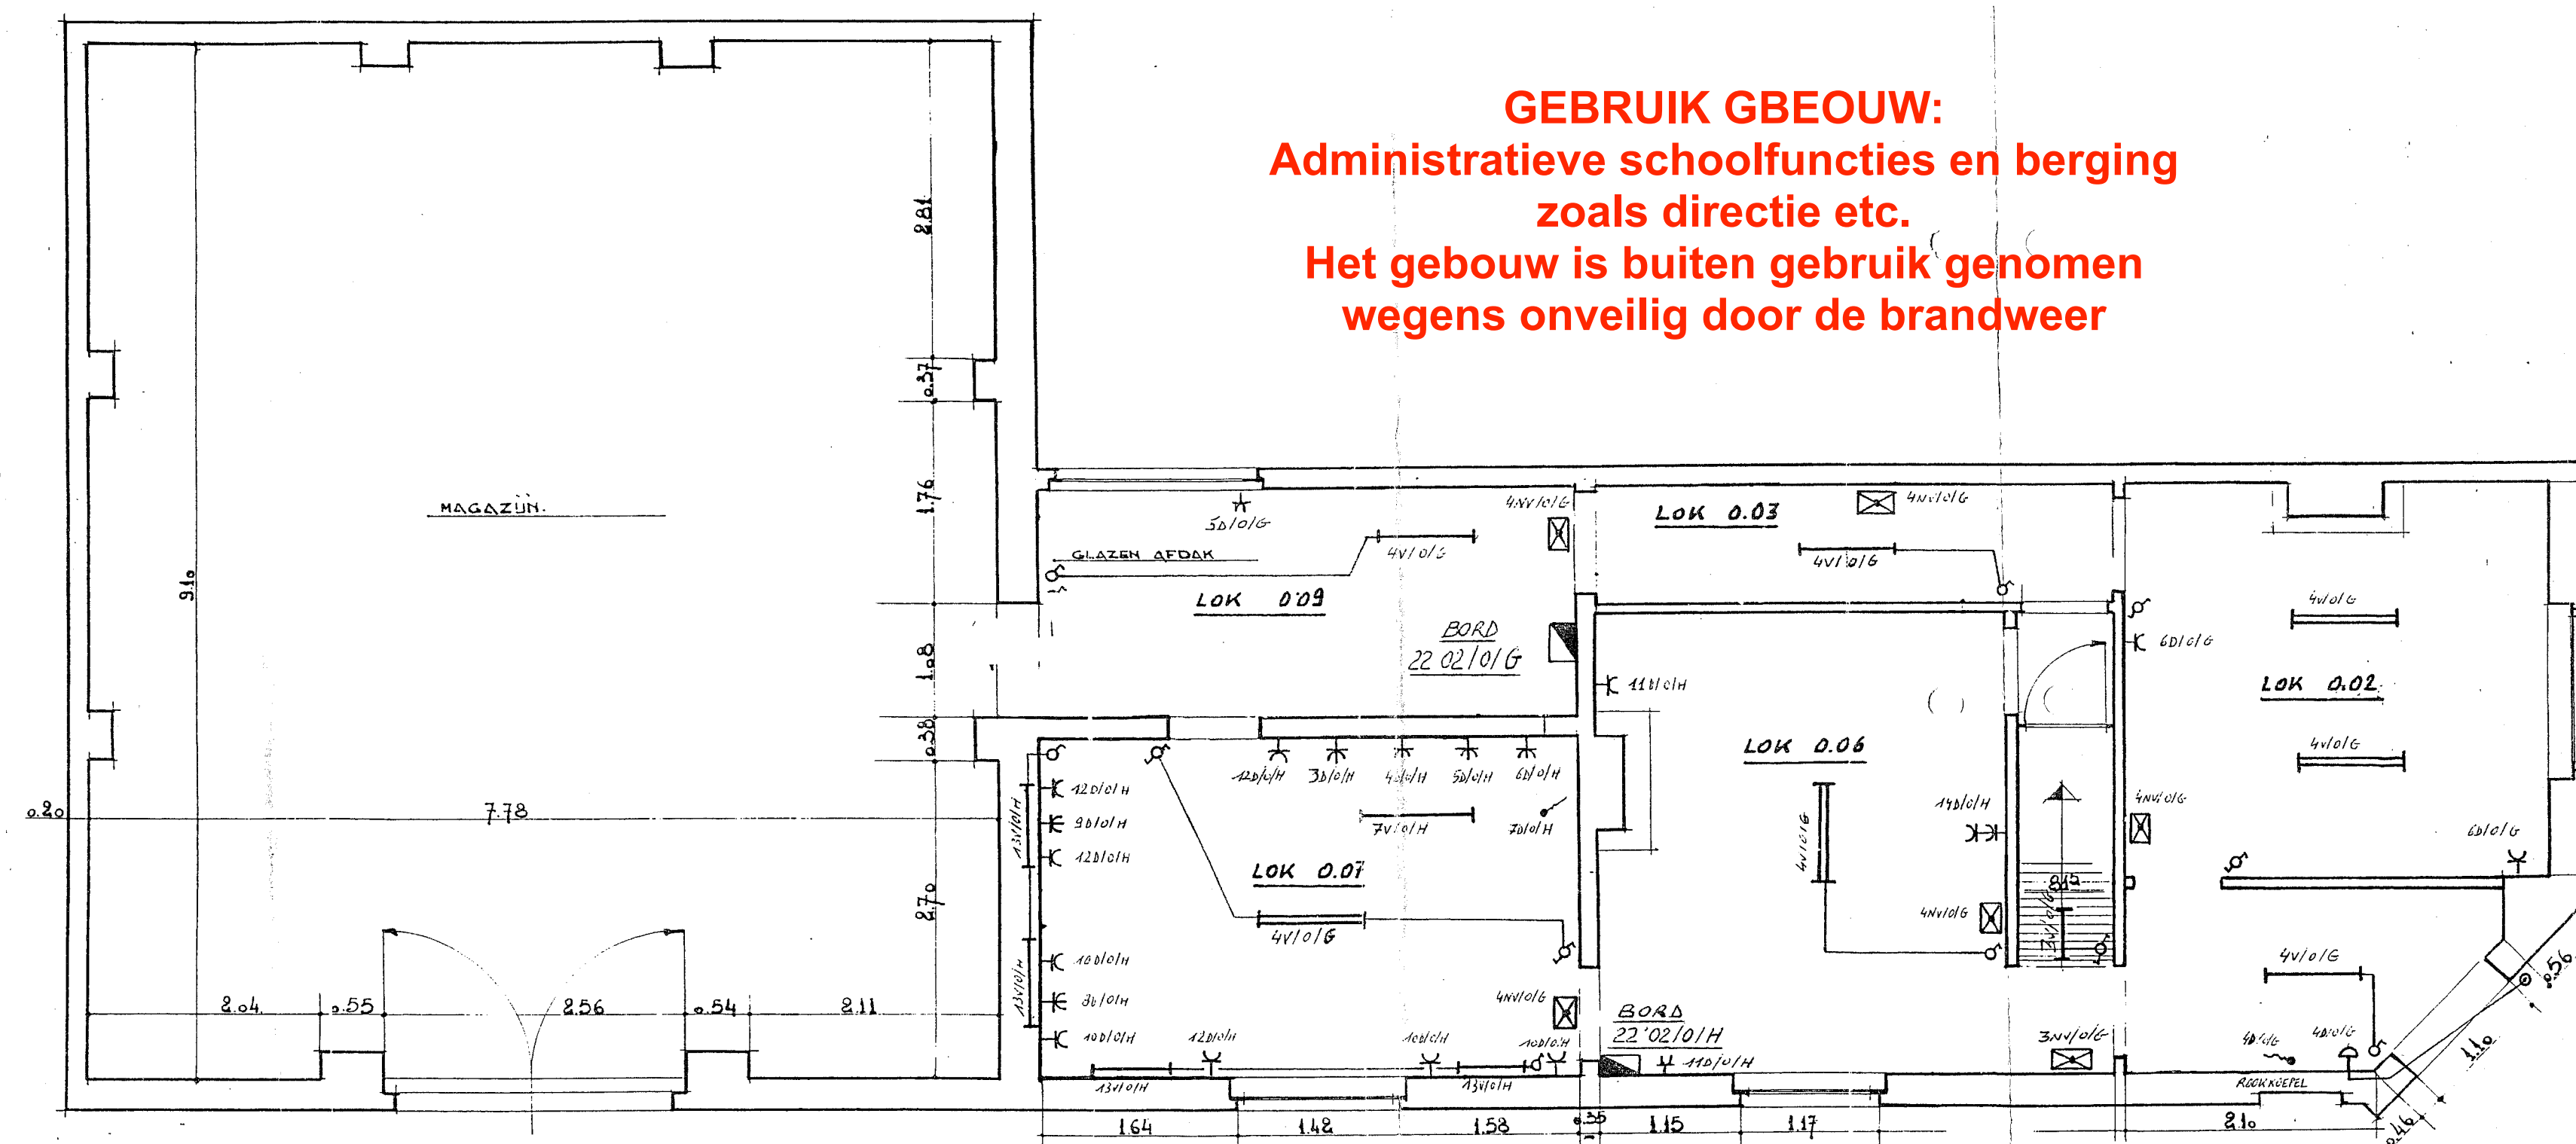


GEBRUIK GBEUW:
 Administratieve schoolfuncties en berging
 zoals directie etc.
 Het gebouw is buiten gebruik genomen
 wegens onveilig door de brandweer


GELUKVLOER.

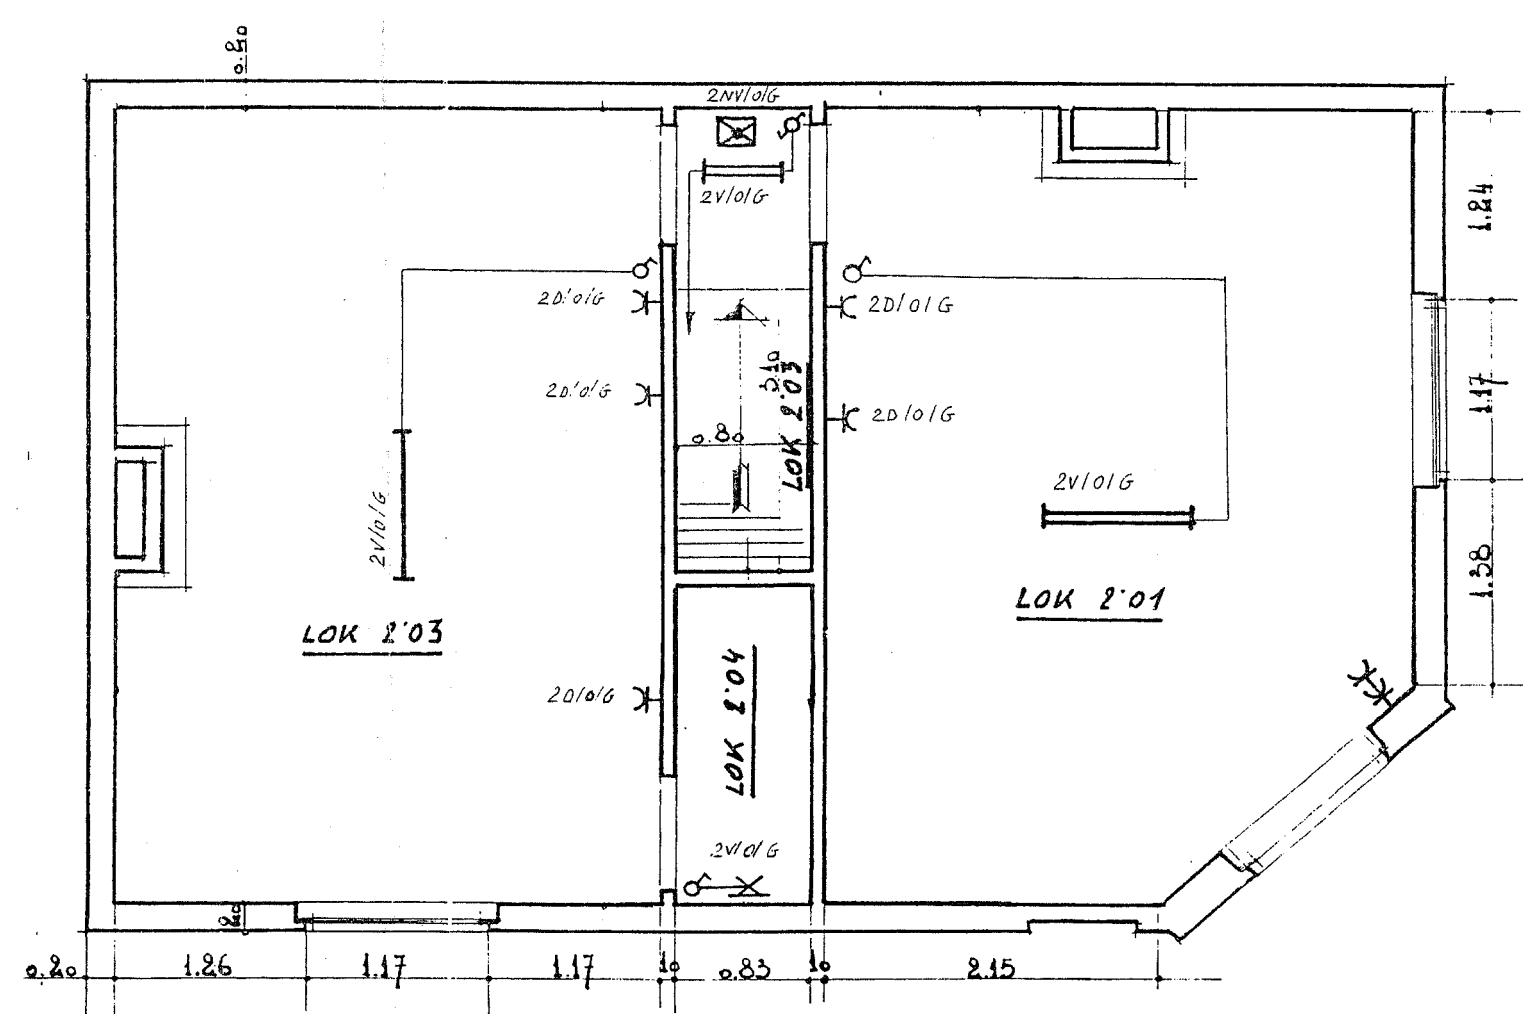


TWEDE VERDIEPING

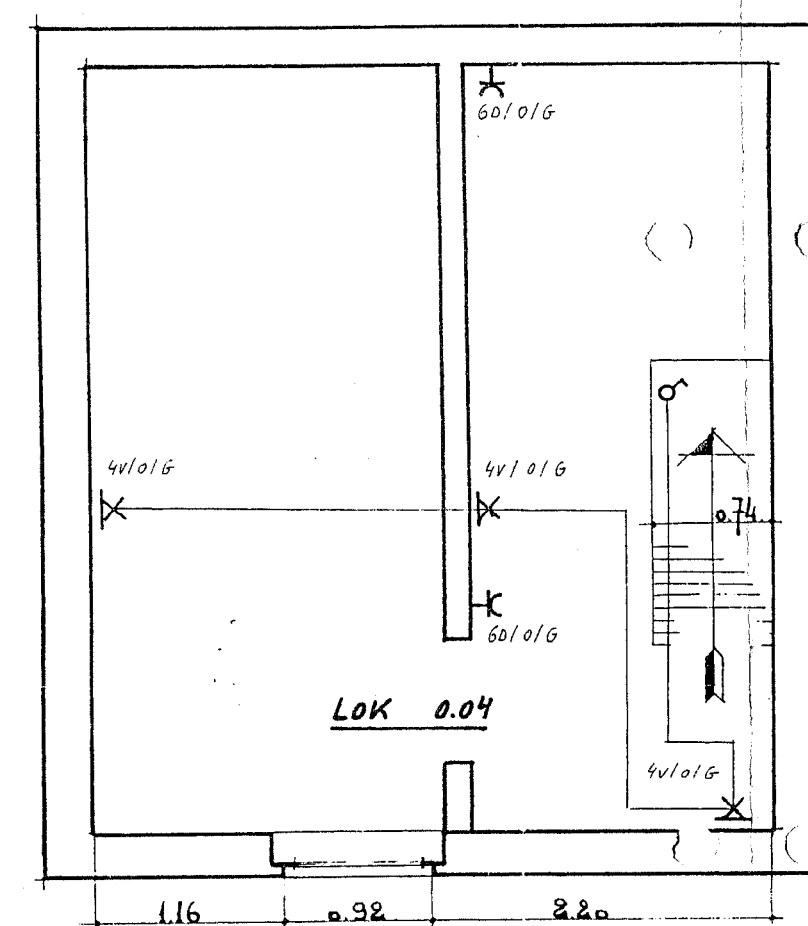

KELDERING

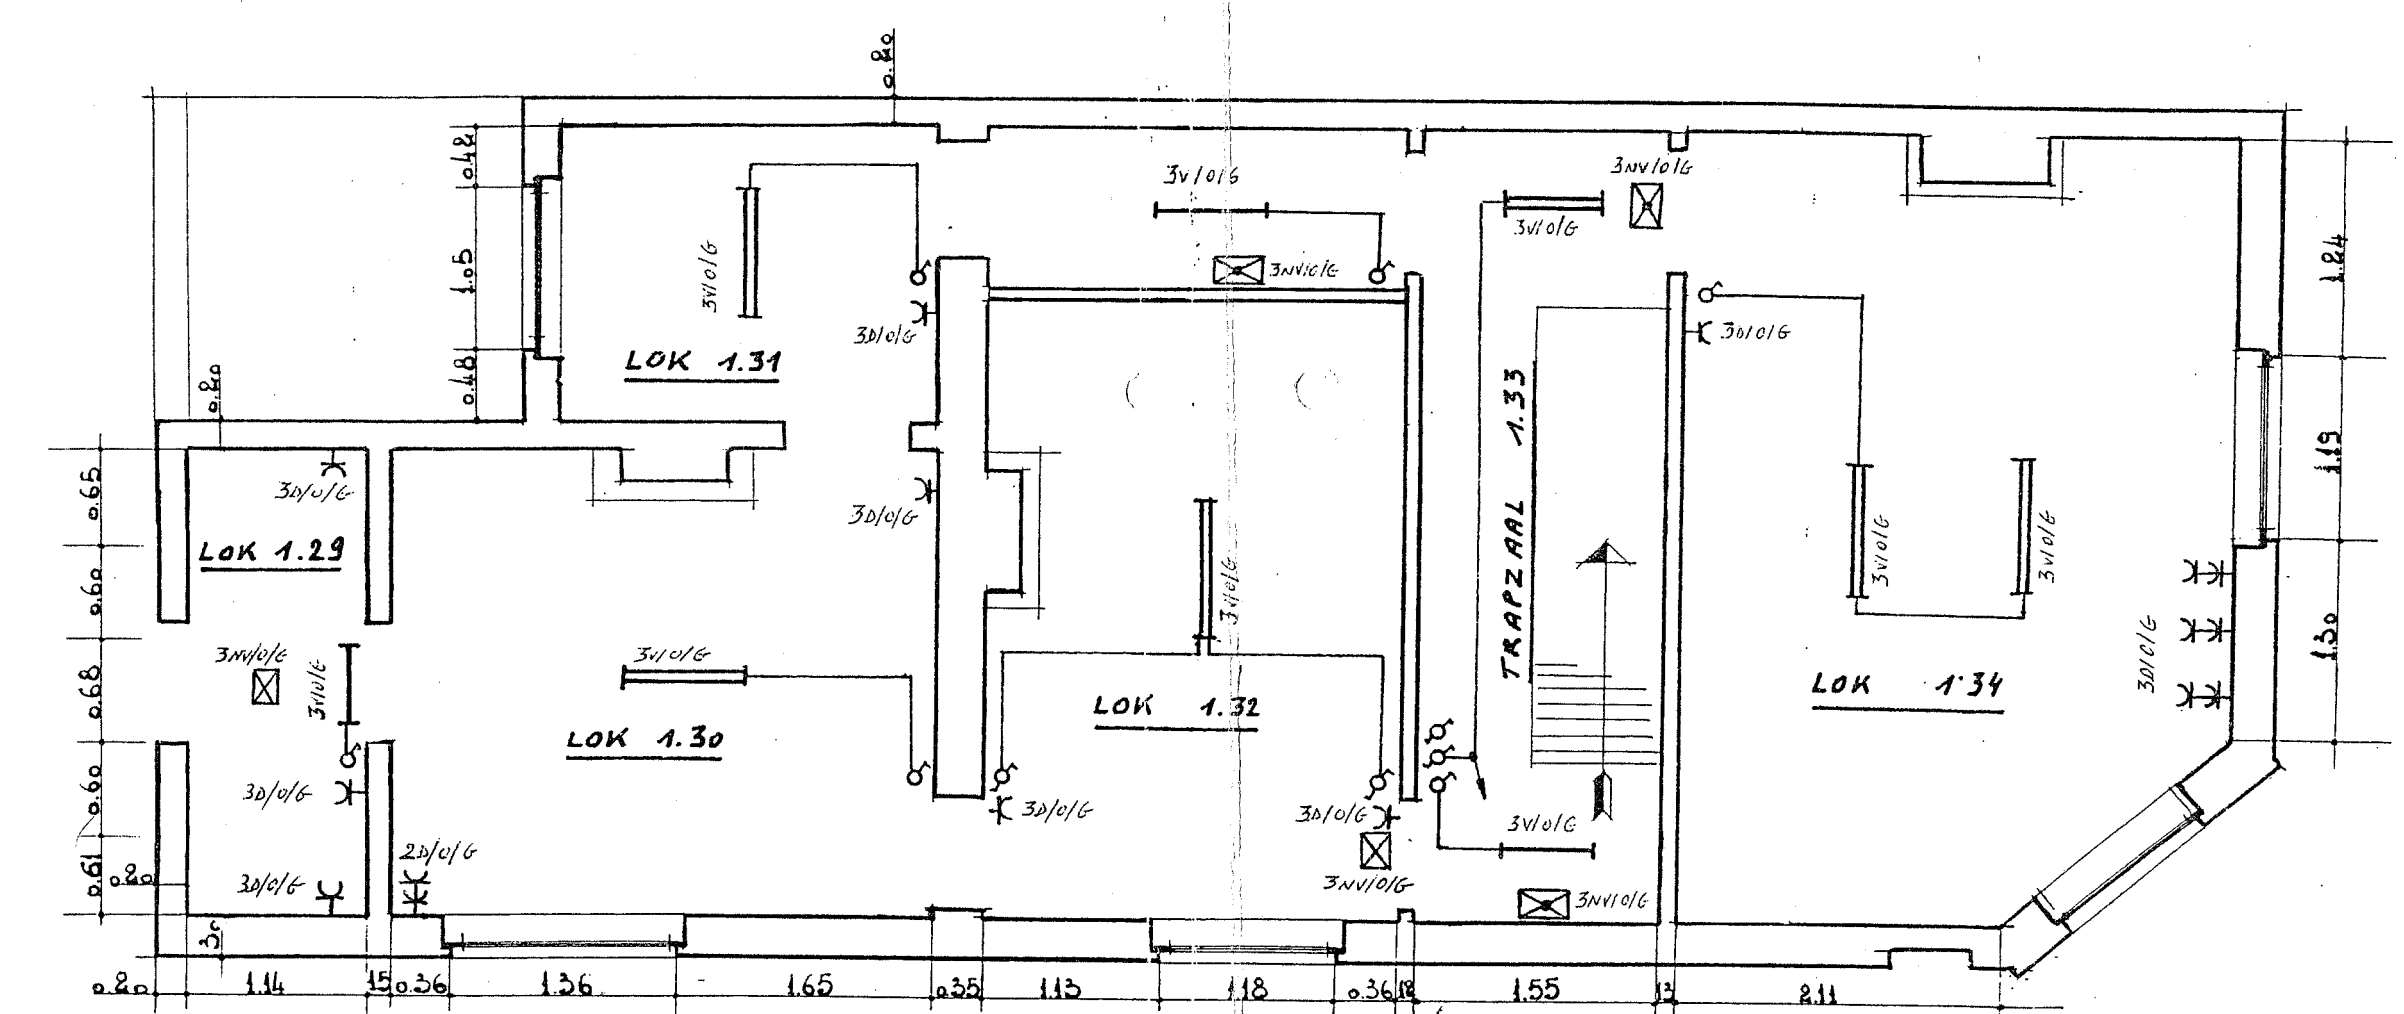

EERSTE VERDIEPING

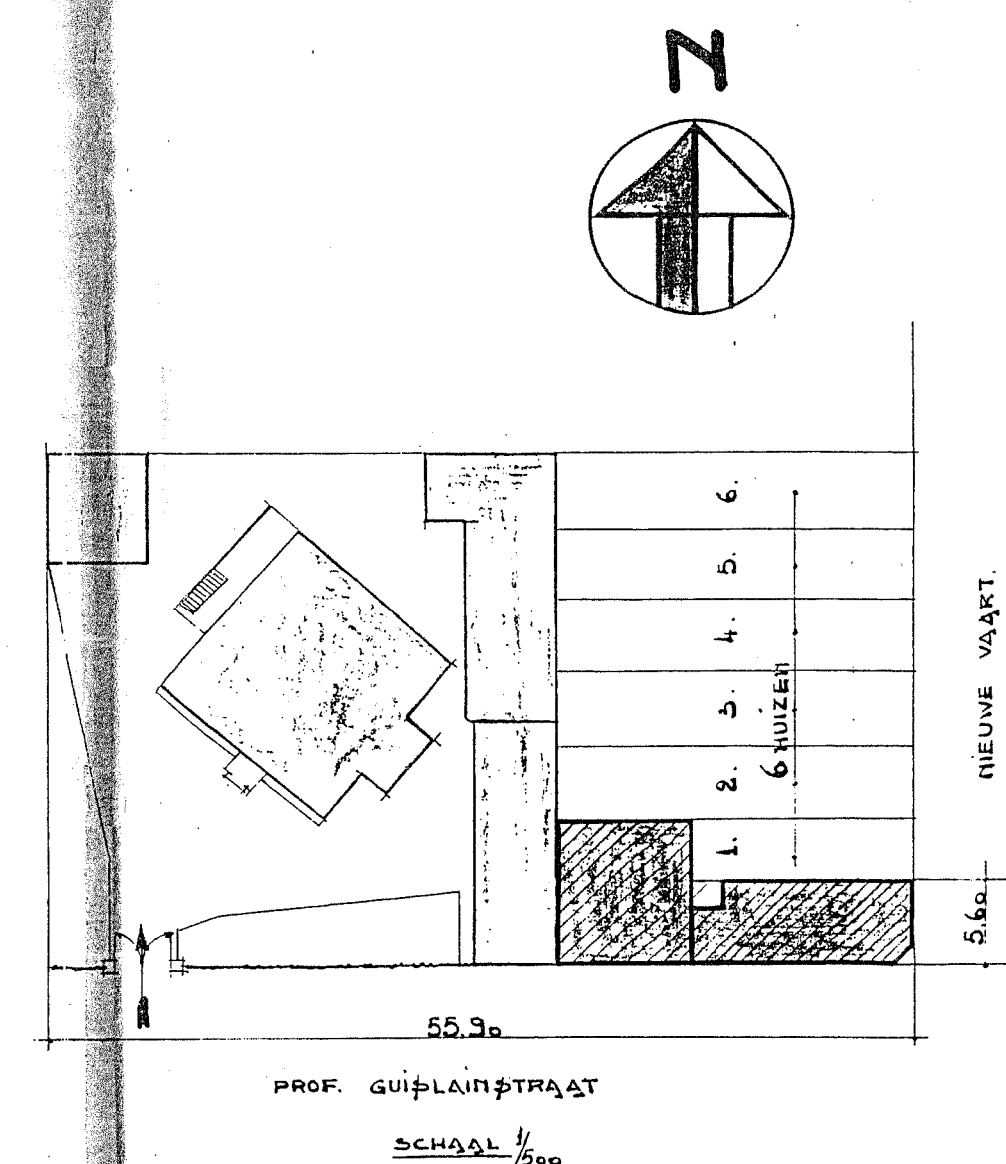

LIGGINGSPLAN.

2200 0 A 2

EIGENDOM v.d. RIJKSUNIVERSITEIT.

NIEUWE VAART 44 GENT.

SCHAAL 2cm/M

DRUKKRACHT + VERLICHTING
 BORD : 22.02/01/6
 Aangepast : MEI 1993
 DEPORTEK P.

OC Nieuwe Vaart - School
 Vrije Oudewa 50/50
 J. Oudewaert 47-49, 9000 Gent
 0922267070

Hoekhuis