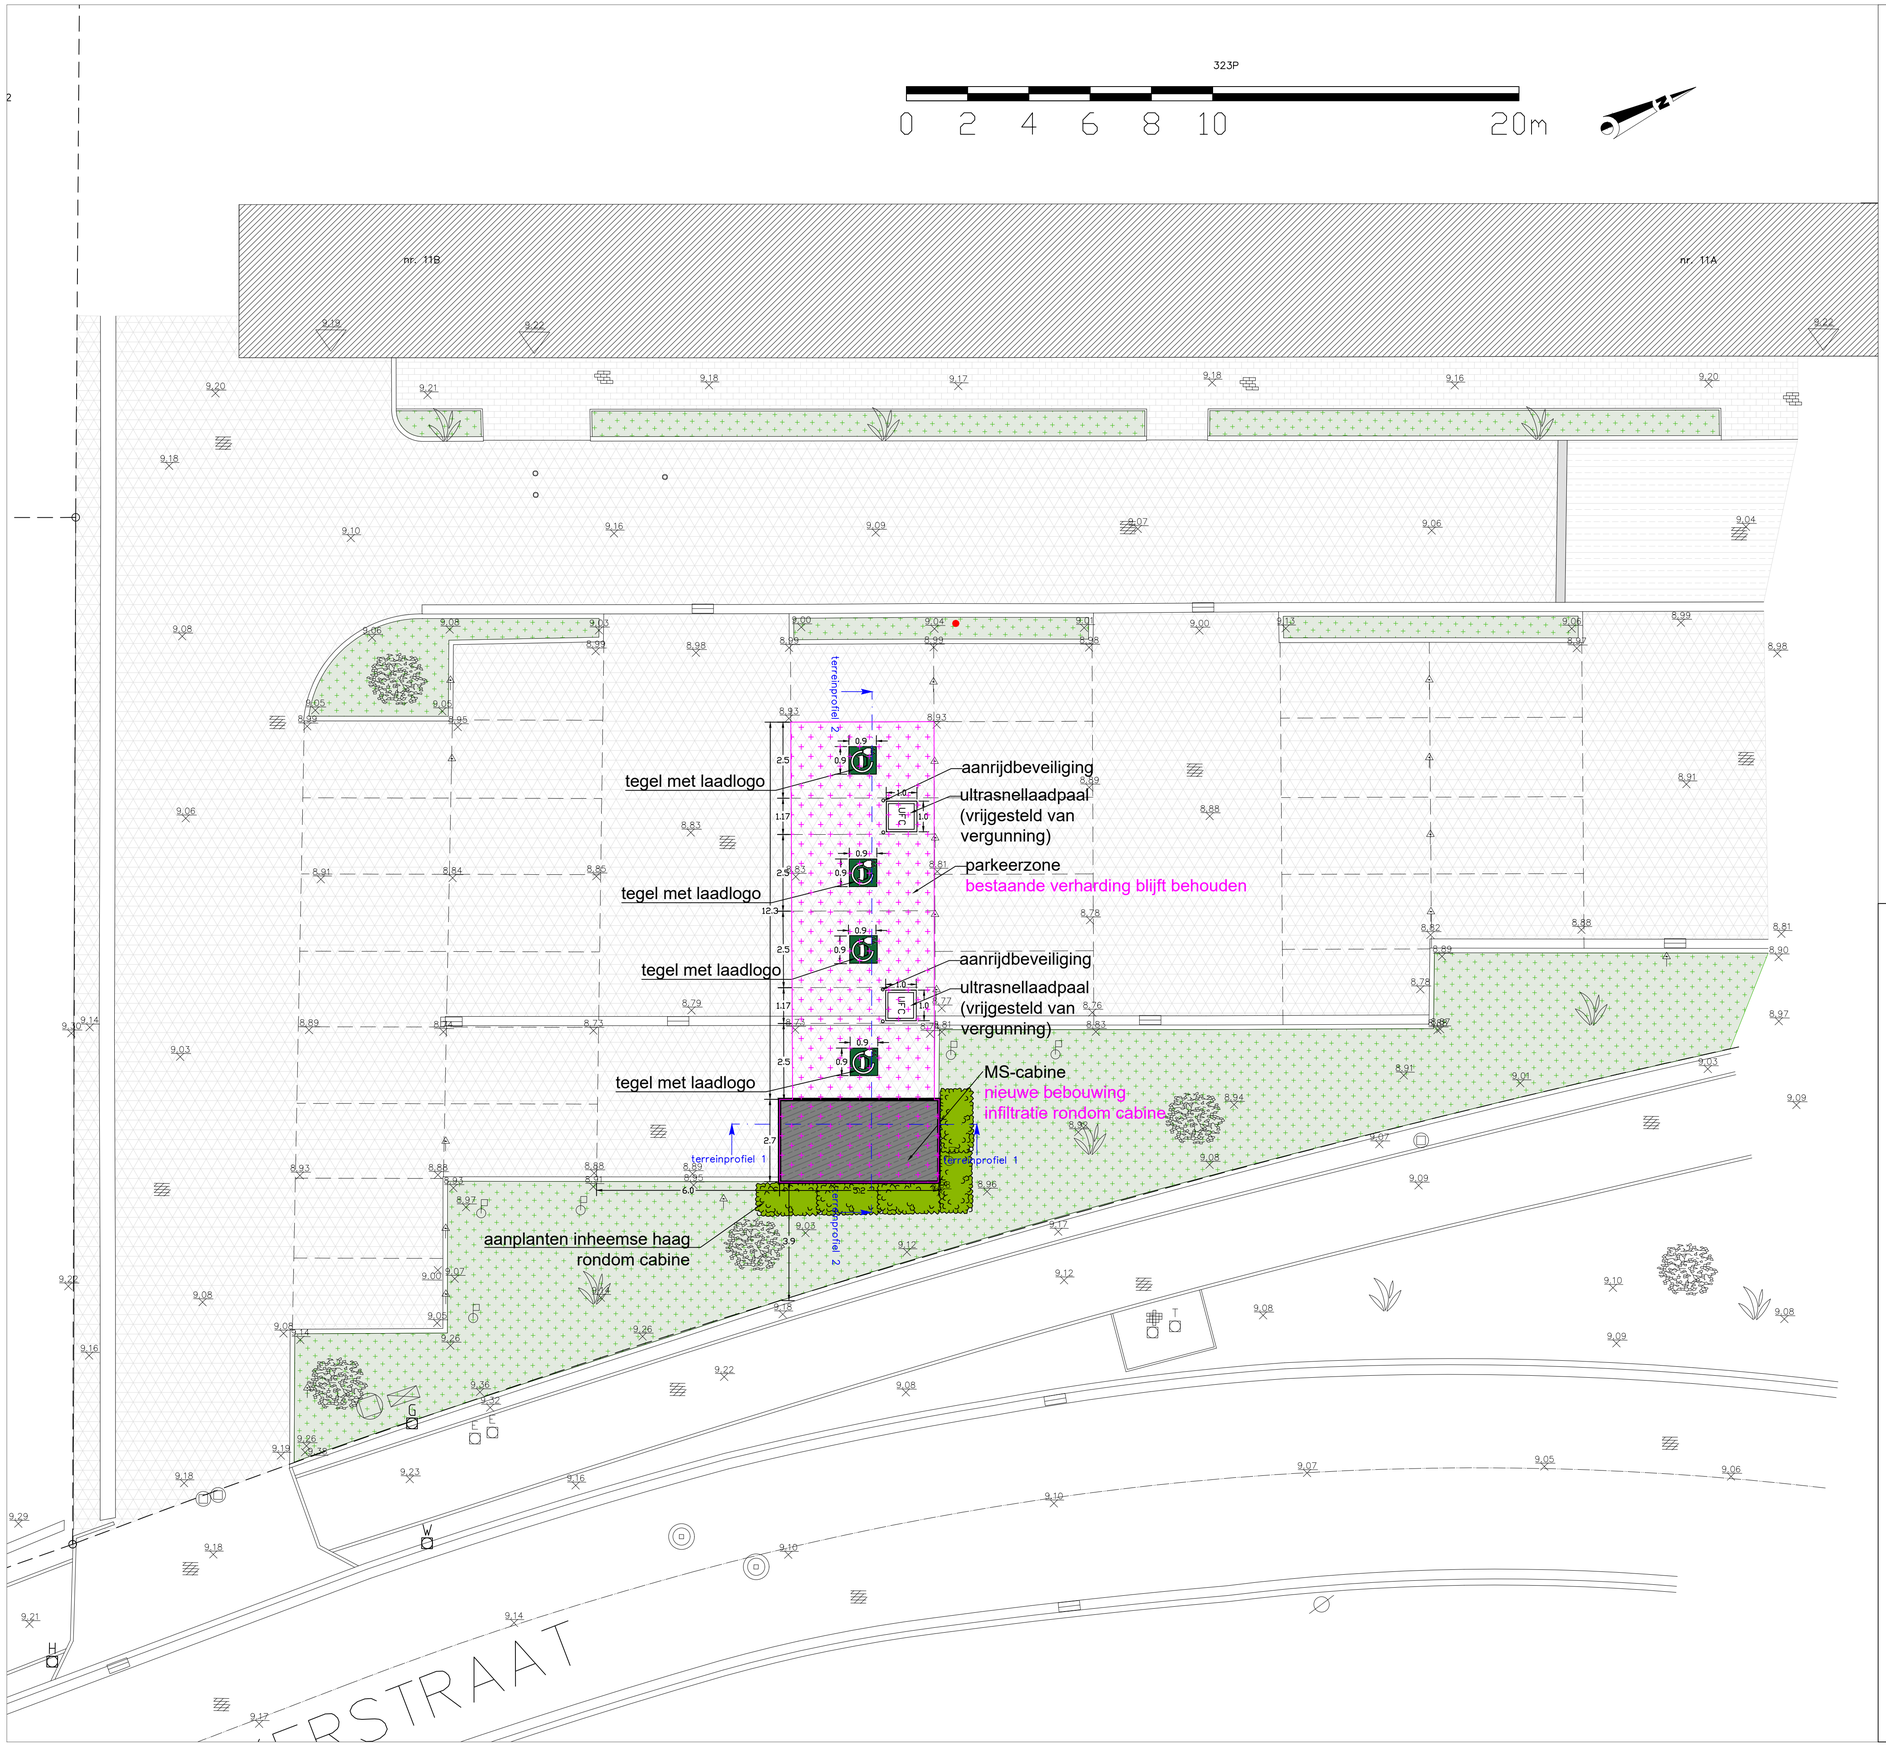

LEGENDE

- Terreinhoogtepunt [mTAW]
- Anti-parkeerpaal
- Leiding elektriciteit
- Wachtbuis
- Straatkap – waterleiding
- Straatkap – telefoonleiding
- Straatkap – hydrant
- Straatkap – gasleiding
- Straatkap – elektriciteitsleiding
- Kast nutsleidingen
- Verlichtingspaal
- Bushalte
- Vlaggenmast
- Verkeersbord
- Inspectieput rond deksel
- Inspectieput vierkant deksel
- Bestaande traaglader
- Dorpelhoogte [mTAW]
- Huisaansluitputje
- Straatkolk
- Reclamebord
- Biggenrug
- Aanduiding parkeervak mindervaliden
- Type verharding – asfalt
- Type verharding – betonstraatstenen
- Type verharding – betontegels
- Type verharding – beton
- Type verharding – gras/groenzone
- Type verharding – steenslag/grint
- Type verharding – kasseien
- Type verharding – grasbeton tegels
- Type verharding – waterdoorlatende klinkers
- Vloei gracht
- Wegas
- Grenslijn gewestplan
- Terreinprofiel
- Rand begroeiing
- Vangrail
- Schutting horeca
- Draadafsluiting
- Bovenzijde gracht
- Perceelsgrens
- Bestaande bebouwing
- Tuinmuur
- Zone huurovereenkomst
- MS-cabine
- Projectzone
- Te wijzigen verharding
- Nieuwe bebouwing
- Loofboom
- Naaldboom
- Struik

Gent - Poortakkerstraat - MS-cabine

BA_MS-CABINE_P_N_04_GRONDPLAN

LIGGING	Poortakkerstraat 11A+B 9051 Gent Oost-Vlaanderen Kadastrale gegevens: 44062D0323/00P000
OPDRACHTGEVER	Sparki BV Michel de Braeystraat 52 2000 Antwerpen
OPGESTELD DOOR	Eline Kerckhof Violierenlaan 98 8400 Oostende

NR.	SCHAAL	DATUM	TEKENAAR	LANDMETER	DOSSIERNR.
-	1/100	04/03/2025	EK	SDP	CD-001-Gent

INDEX	DATUM	OMSCHRIJVING WIJZIGINGEN
A	04/03/2025	eerste versie
B	18/03/2025	tweede versie