
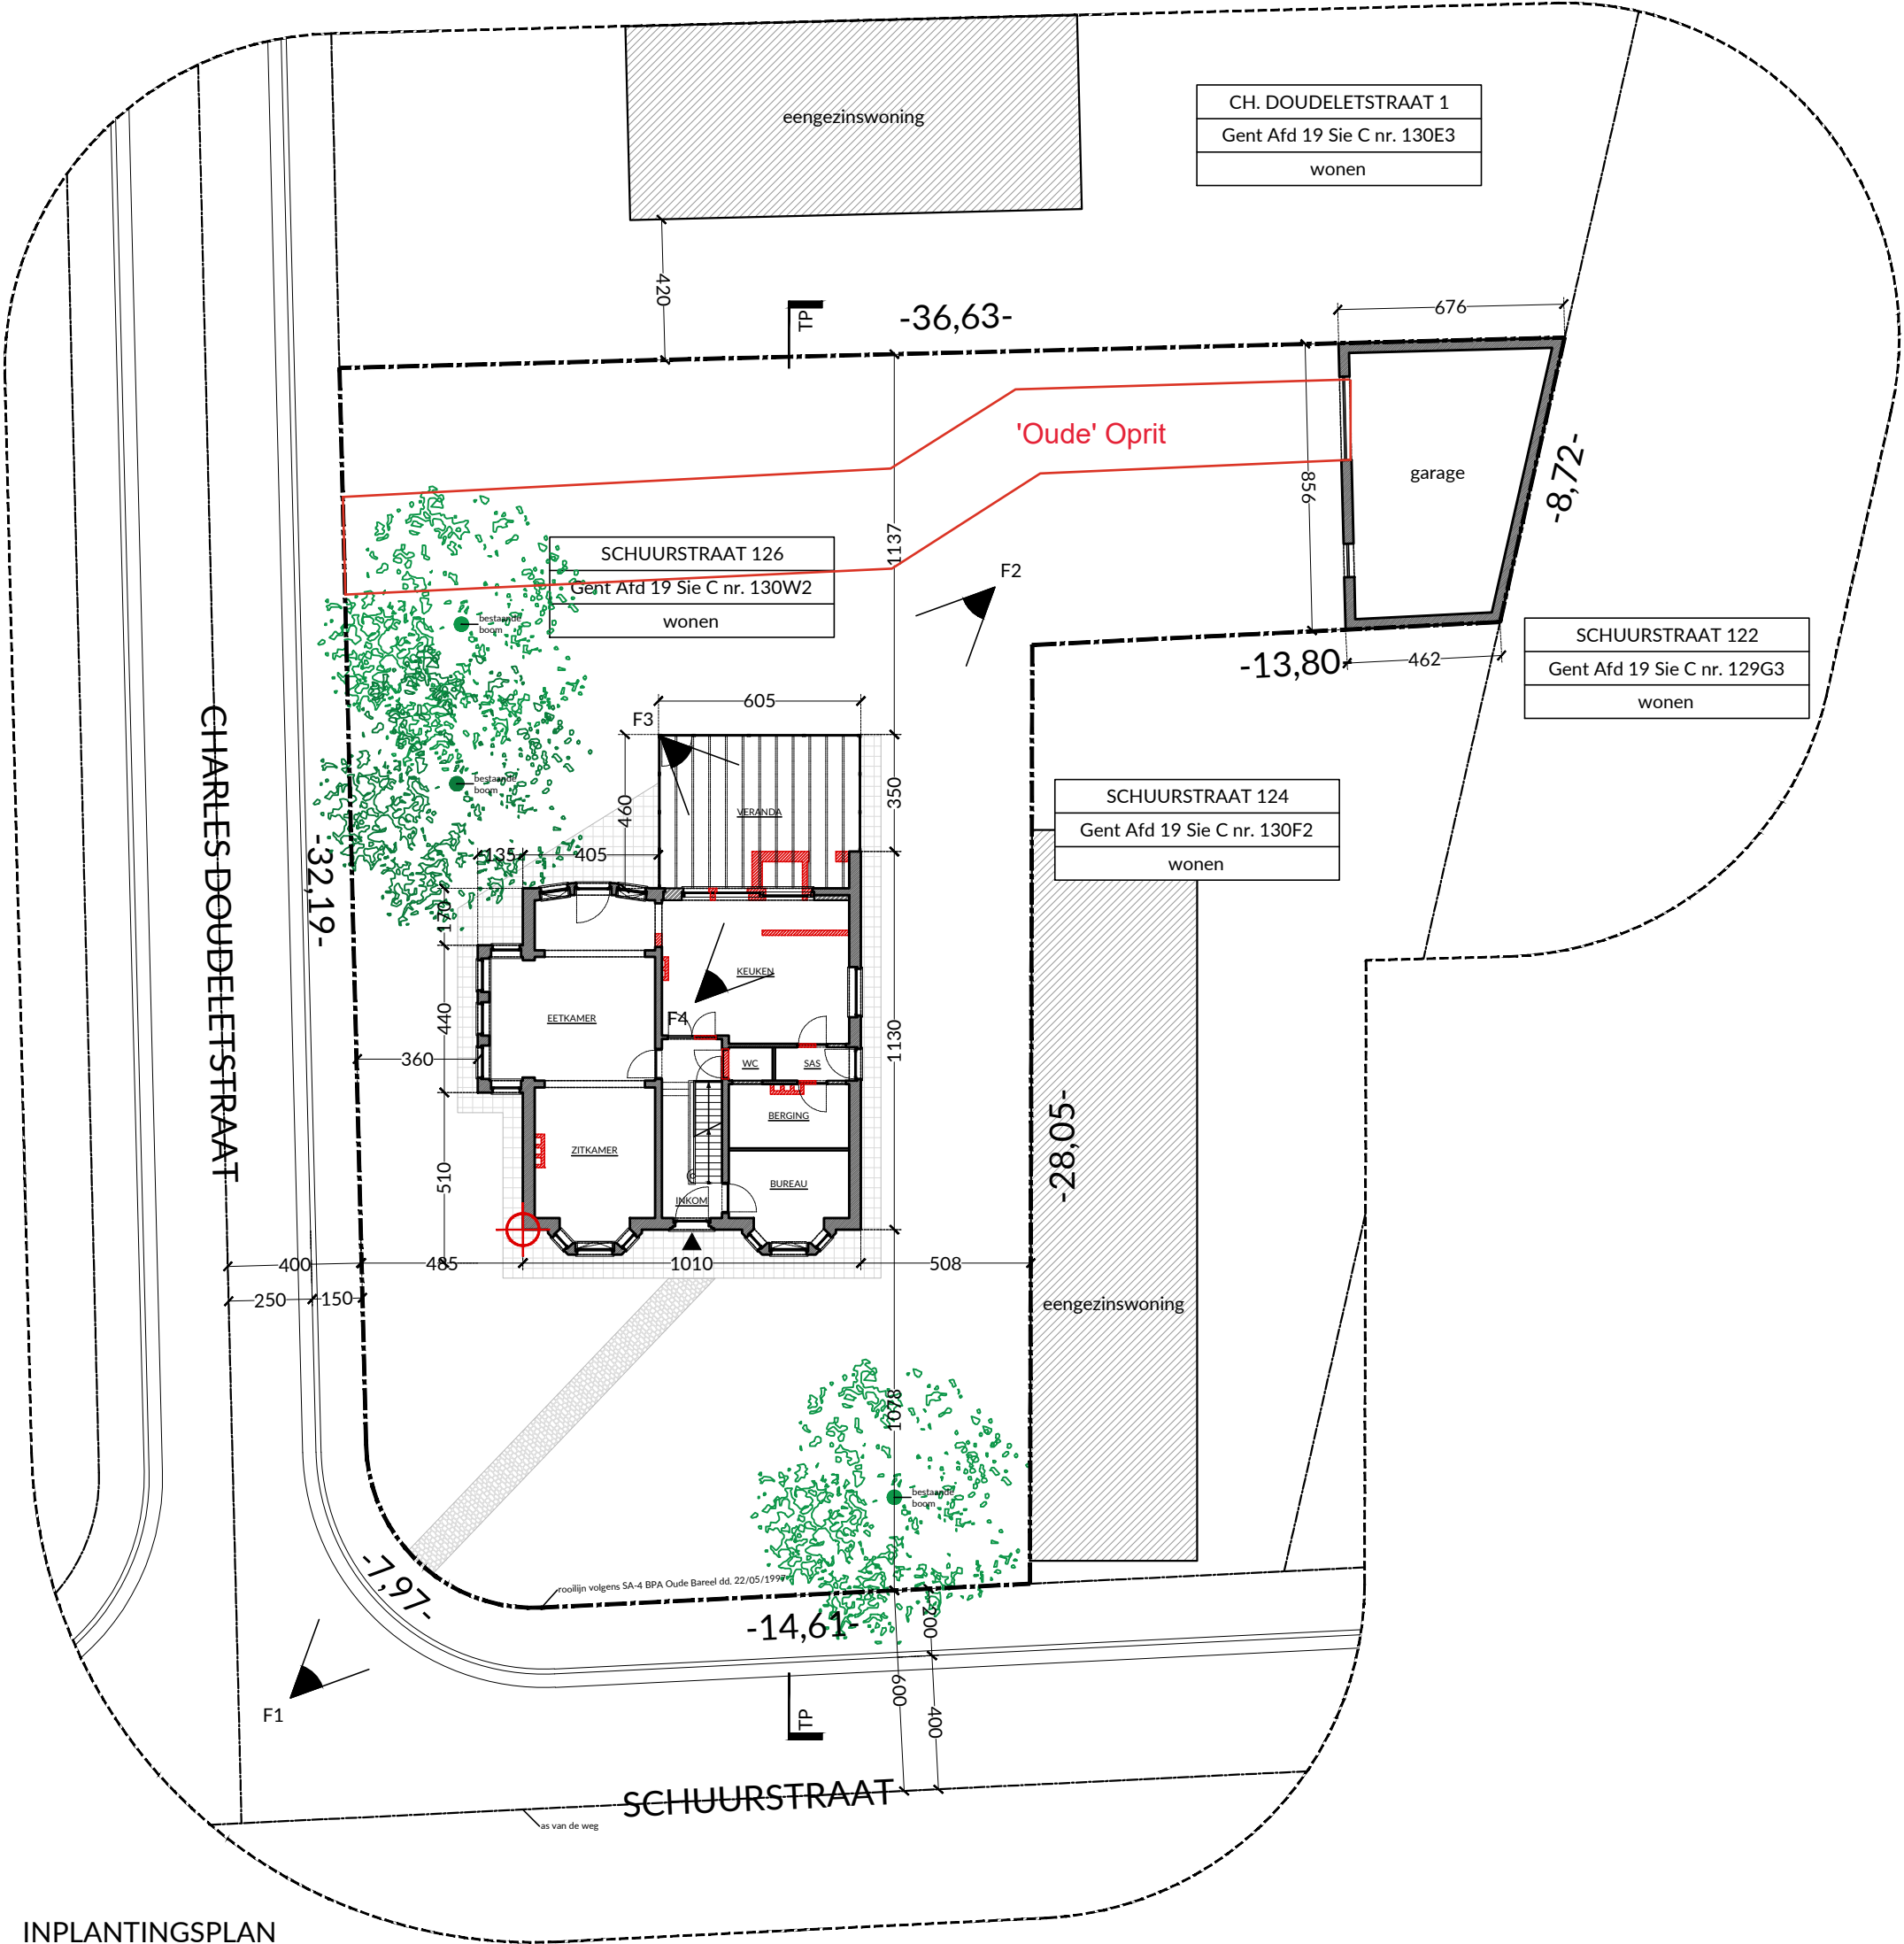


INPLANTING & TERREINPROFIEL

NIEUWE TOESTAND

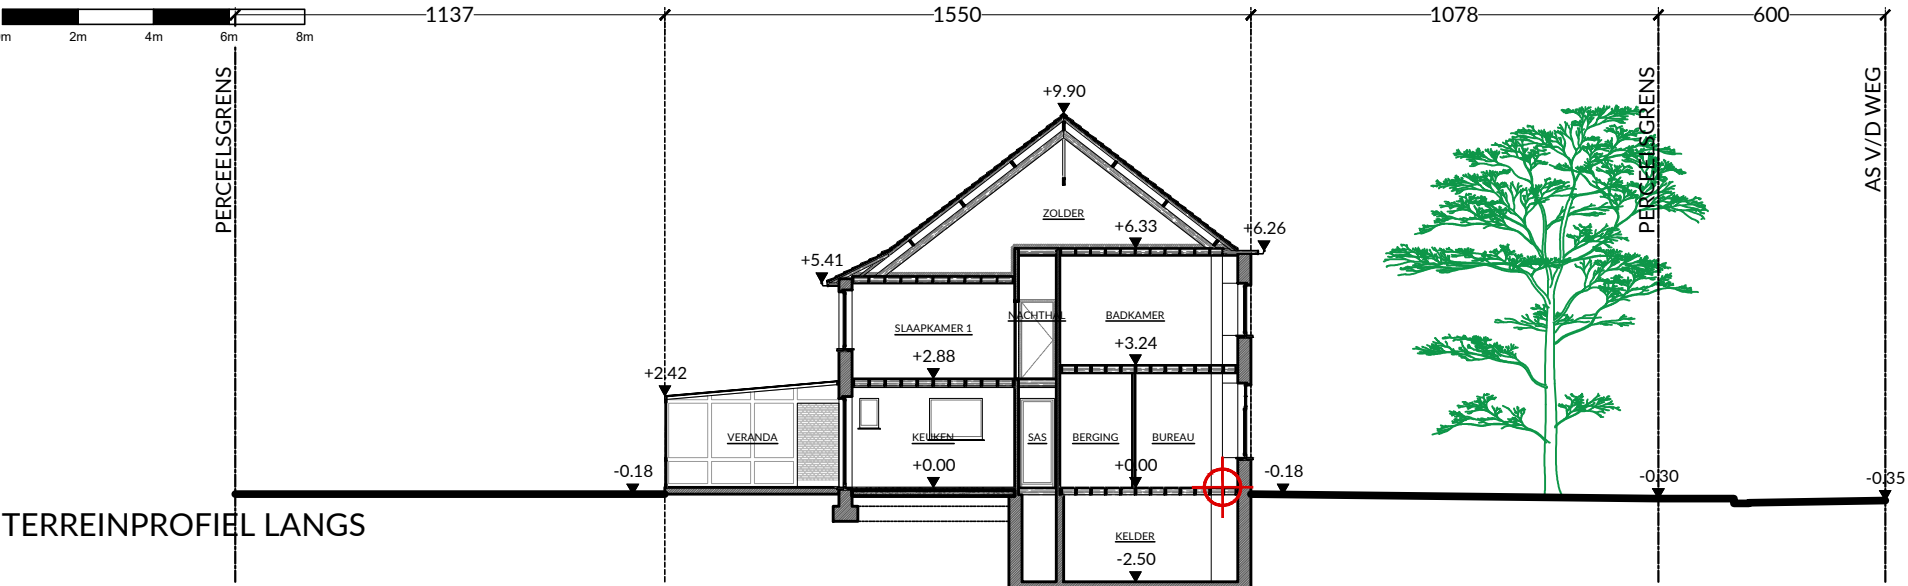


INPLANTINGSPLAN

dossier : 2009 DE BOCK
bouwplaats : Schuurstraat 126, St. Amandsberg
bouwheer : Dhr. & Mevr. De Bock - Verstraete

onderwerp : Verbouwen van een
vrijstaande eengezinswoning
plantitel : Meldingsdossier

schaal : 1/50
papier : A3
datum : 15/04/2021

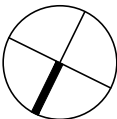

SEAN VAN RYZEGHEM architect
a: Bloembollenlaan 17a, 9080 Lochristi
e: sean@vanryzeghem.com
t: 0498 37 59 40

