


aanvraag kenteken nr.1 - 265/265cm - aanpassen

kenteken nr.8 - 60/250/20cm - verwijderen

kenteken nr.2 - 325/534/15cm - verwijderen

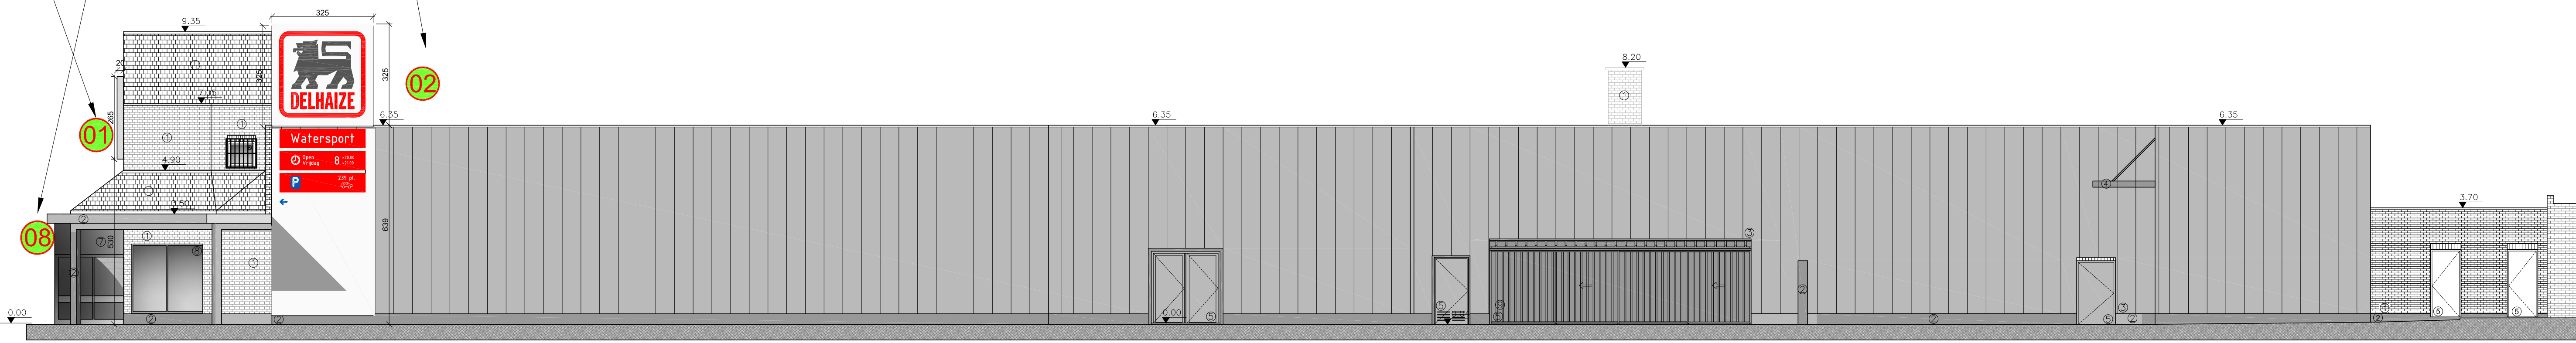

ZIJAANZICHT LINKS 1/100 bestaande toestand

0 1 2 3 5 10m