
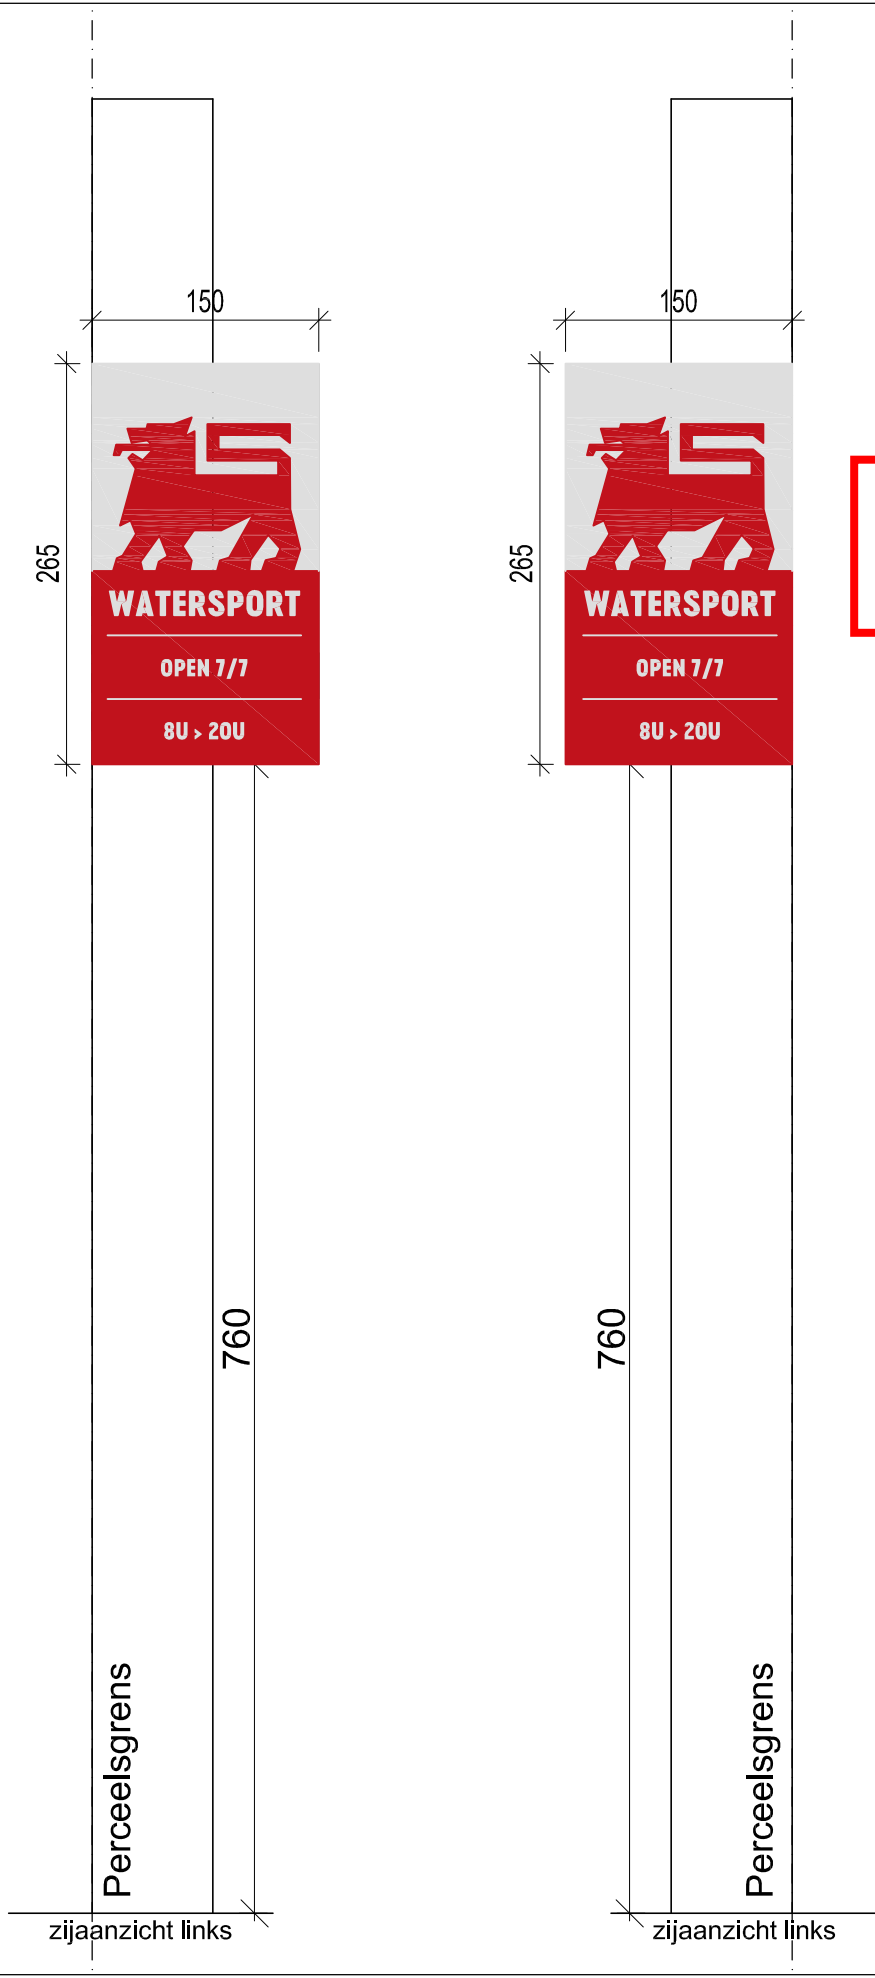


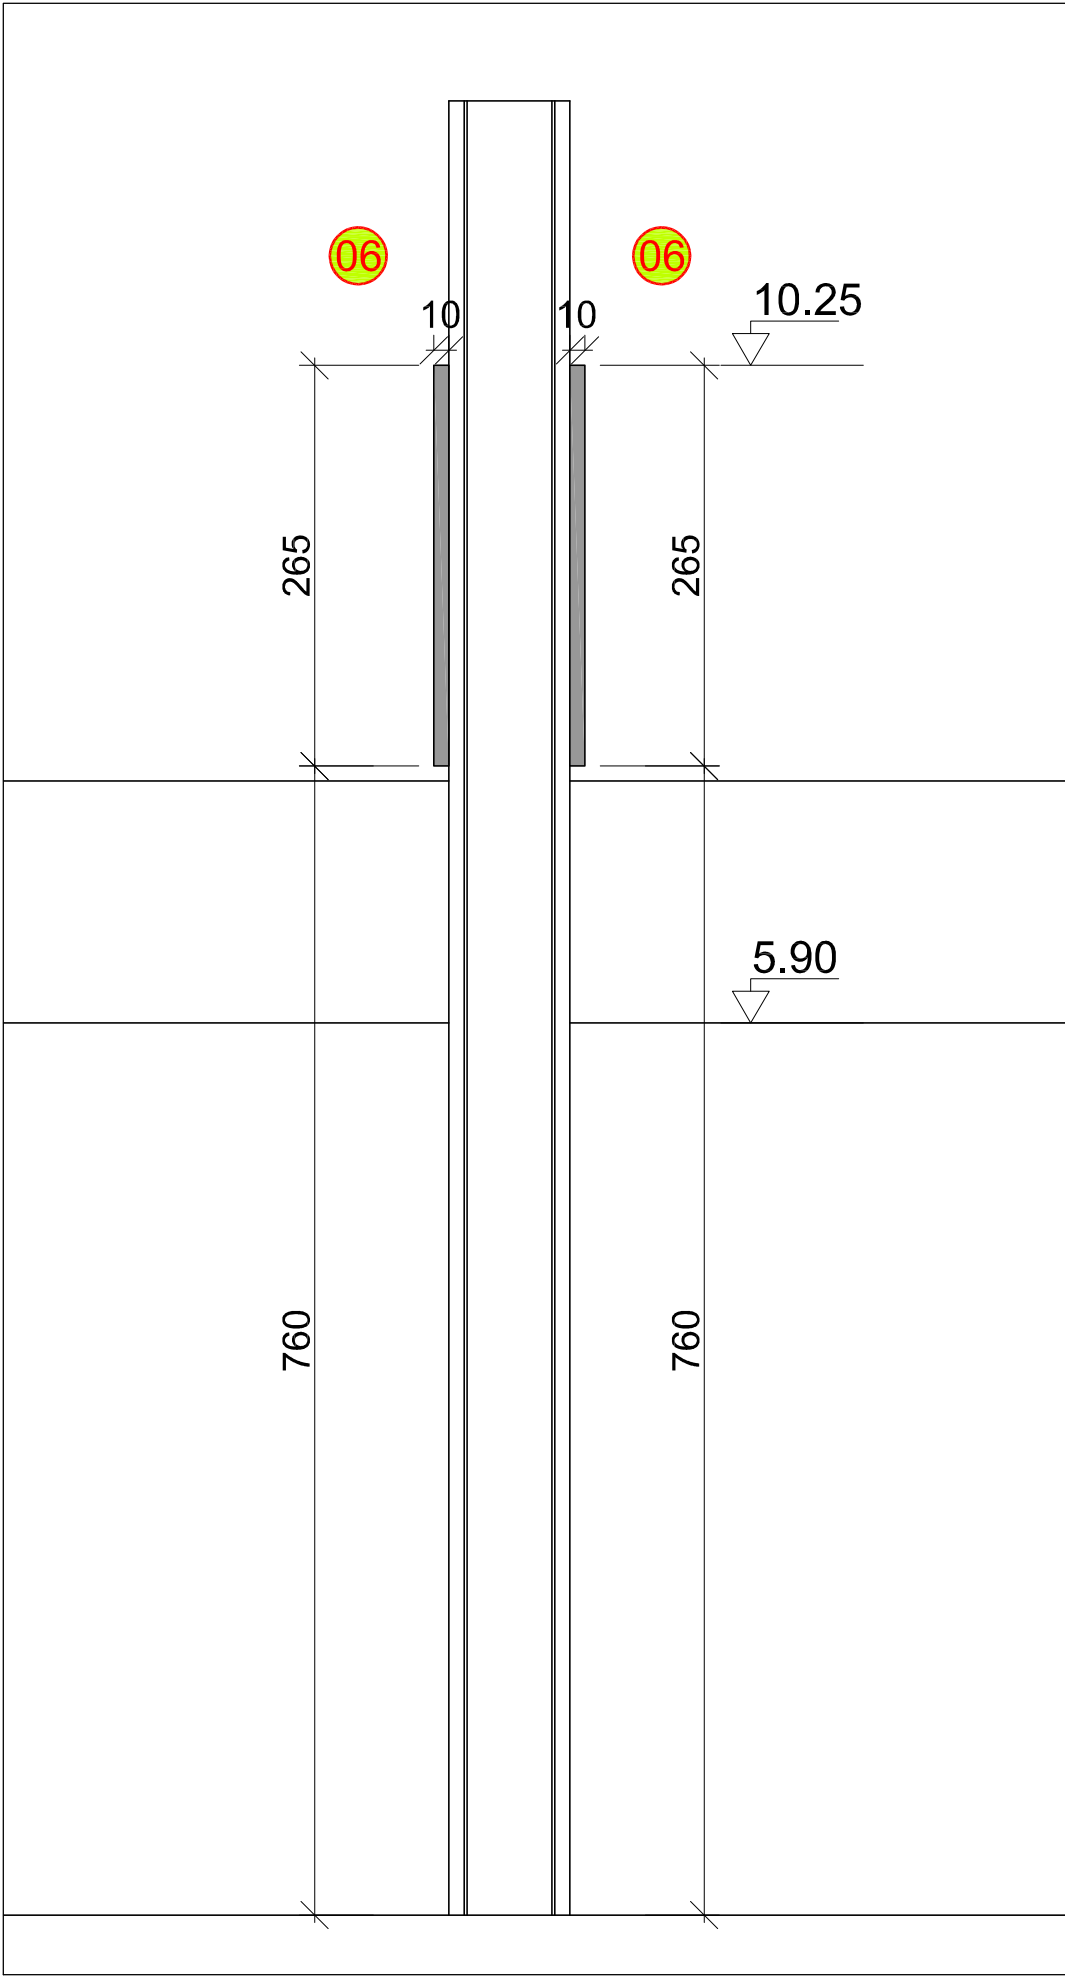

Detail aanpassen kenteken  
ONTWERP schaal 1/50

06

ZIE BIJZONDERE  
VOORWAARDE(N)

## LEGENDE KENTEKEN:

KLEUREN :

-Wit (Ral 9010)  
-Rood (Ral 3020)

MATERIAAL :

Plexi paneel

VERLICHTING :

lichtbak met LED

AFMETING :

H 265cm x B 150cm x D 10cm

OPPERVLAKTE :

3,98m<sup>2</sup>

AANTAL ZIJDEN:

2 zijdig

0 20 40 60 100 200cm