


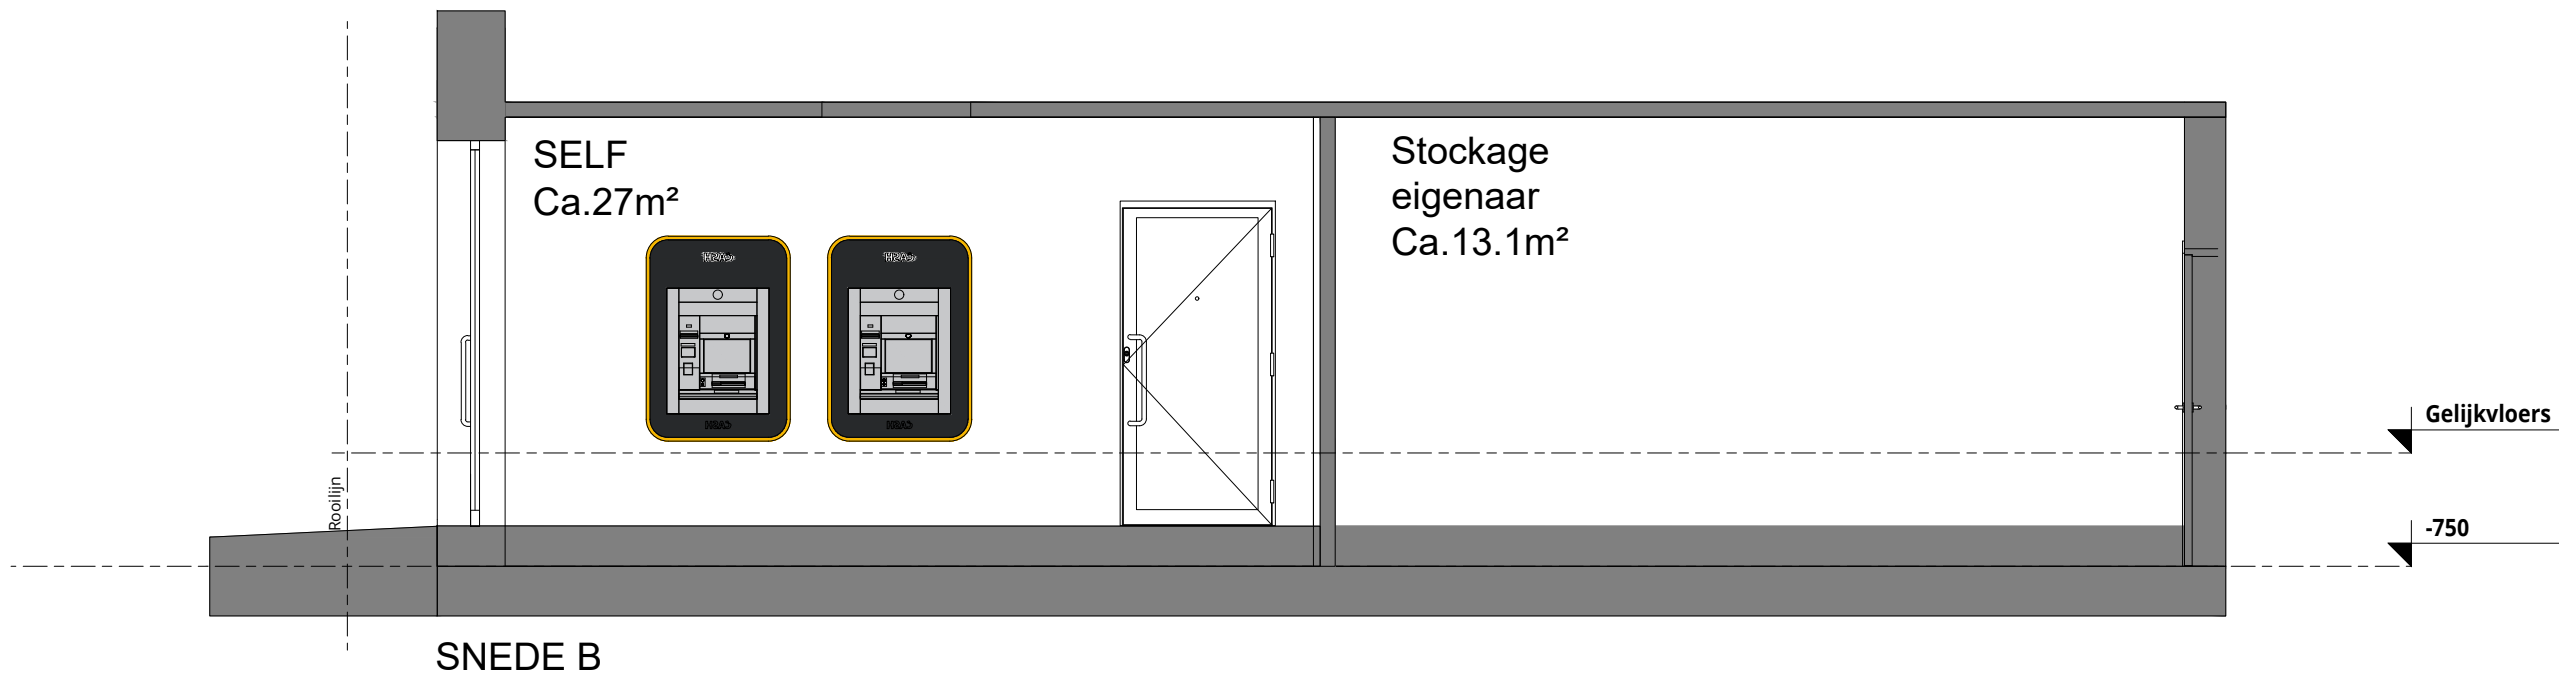

**ZIE BIJZONDERE
VOORWAARDE(N)**



INDEX	DATE	DESCRIPTION	NAME	BATOPIN NV/SA Sint-Lazaruslaan 10, 1210 Sint-Joost-ten-Node				File: Gent_1551E_Sint-Annaplein 62.dwg			
								2024-43_45			
								BATCH: B4H M² REQUIRED: 50m²			
				Title: EXTERIOR BRANDING BATOPIN NV/SA - GEVEL- EN FUNCTIEWIJZIGING Nieuwe toestand - Snede				00			
								ATM DEMAND 2			
				C7 - SIGNAGE & BRANDING EXTERNAL BRANDING				ATM FOOTPRINT OK			
								TIME MGMT 2T			
				1551E - GENT - SINT-ANNAPLEIN Sint-Annaplein 62 9000 Gent				REMARKS:			
								TO BE			
PLOT DATE: 08/05/2025				Date: 18/11/2024				Scale: 1/50			