
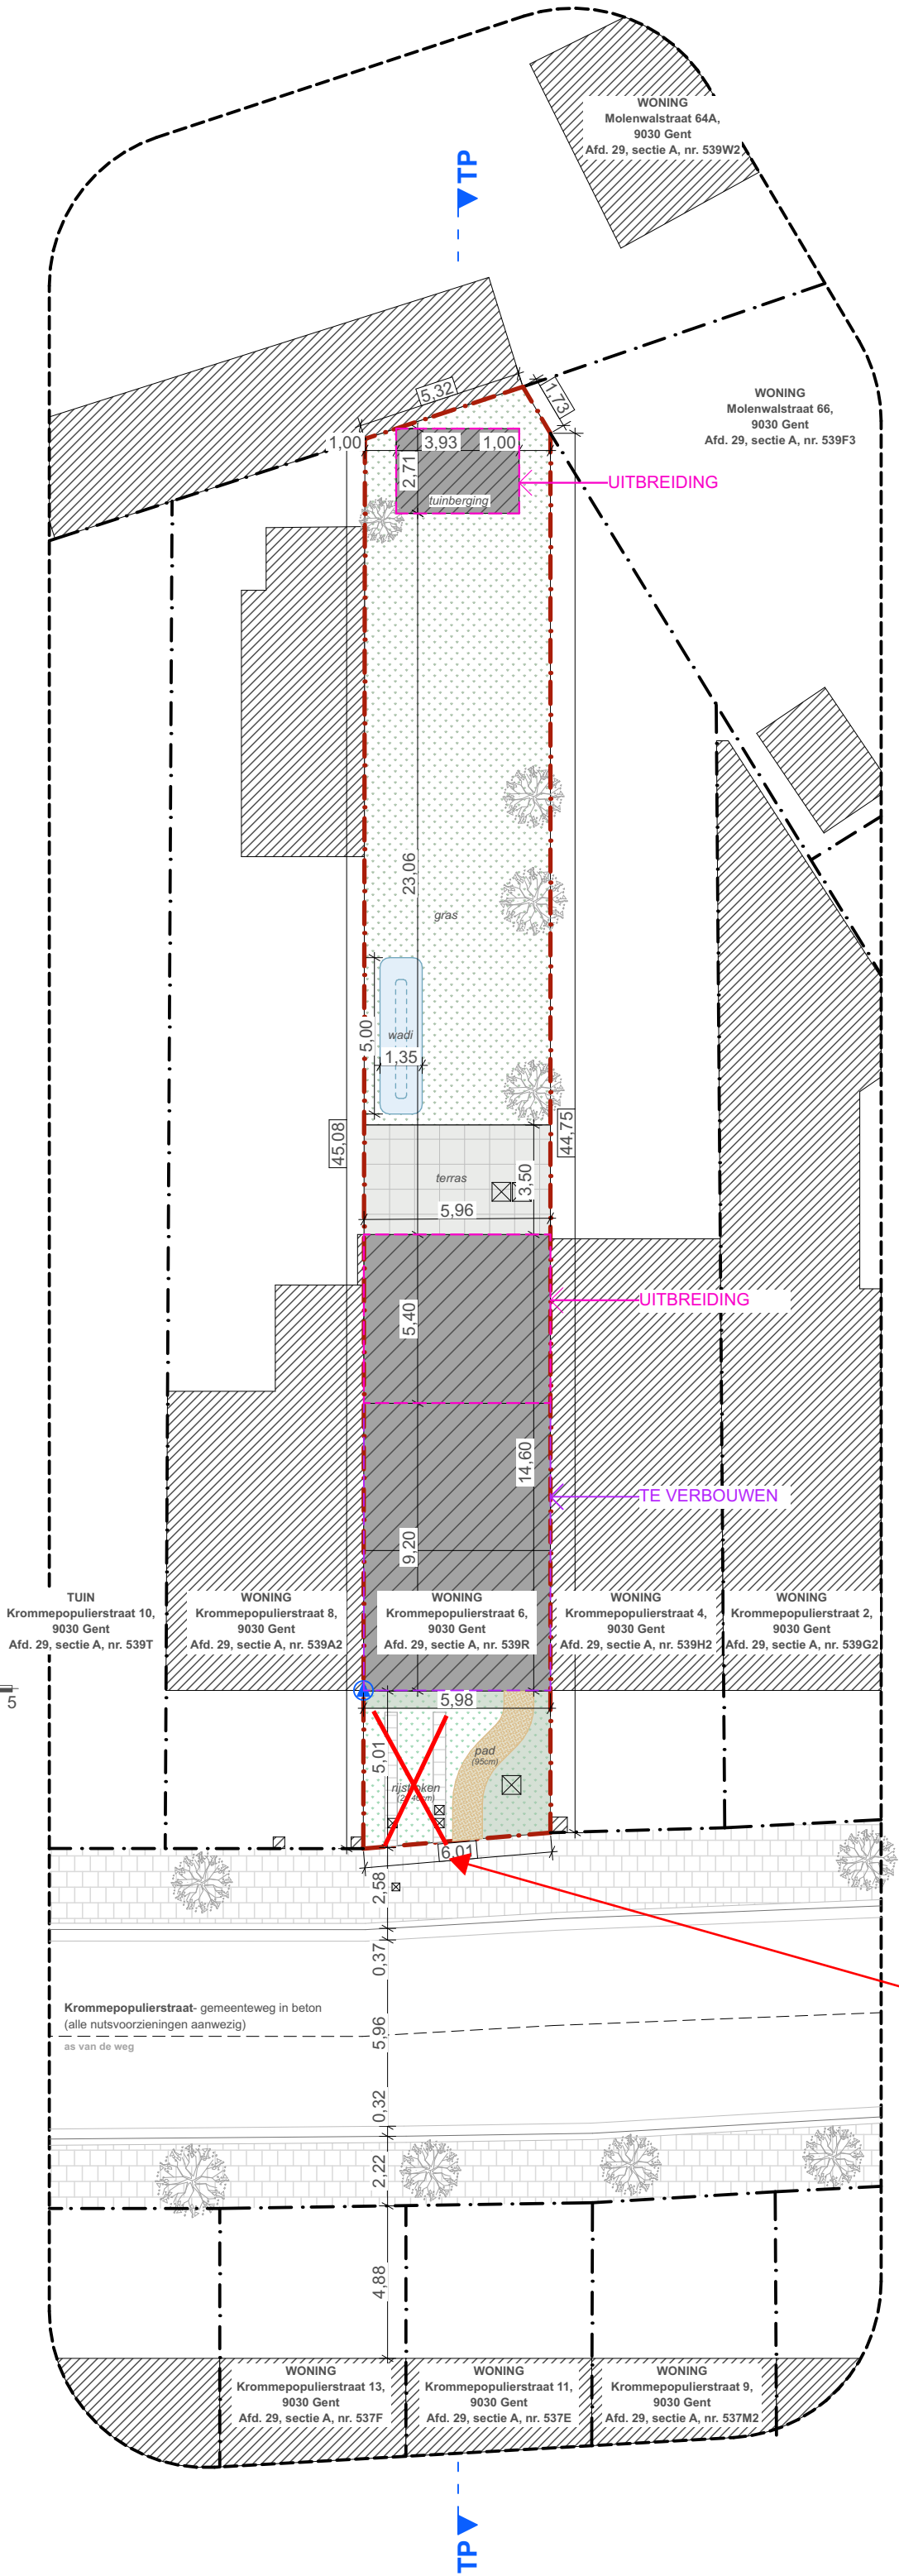


ZIE BIJZONDERE
VOORWAARDE(N)

1. Oppervlakte perceel: 272,2 m²
2. Dakoppervlakte:
- hellend dak woning: 55,19 m²
- plat dak uitbreiding: 32,18 m²
- tuinberging: 10,68 m²
Totale dakoppervlakte: 98,05 m²
3. Bebouwde oppervlakte:
- woning incl. uitbreiding: 87,20 m²
- tuinberging: 10,68 m²
Totale bebouwde oppervlakte: 97,88 m²
4. Verharde oppervlakte:
- terras: 20,86 m²
- voortuin: 8,39 m²
Totale verharde oppervlakte: 29,25 m²
5. Groenzone: 145,07 m²

1. Oppervlakte voortuin: 28,75 m²
2. Verharde oppervlakte in voortuin:
- karrespoor: 3,37 m²
- pad (dolomiet): 5,02 m²
Totale verharde oppervlakte: 8,39 m²
3. Groenzone in voortuin: 20,36m²

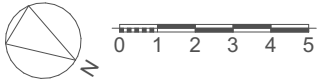

De karresporen dienen vervangen te worden door een groeninrichting (natuurlijk gazon of aanplanting).