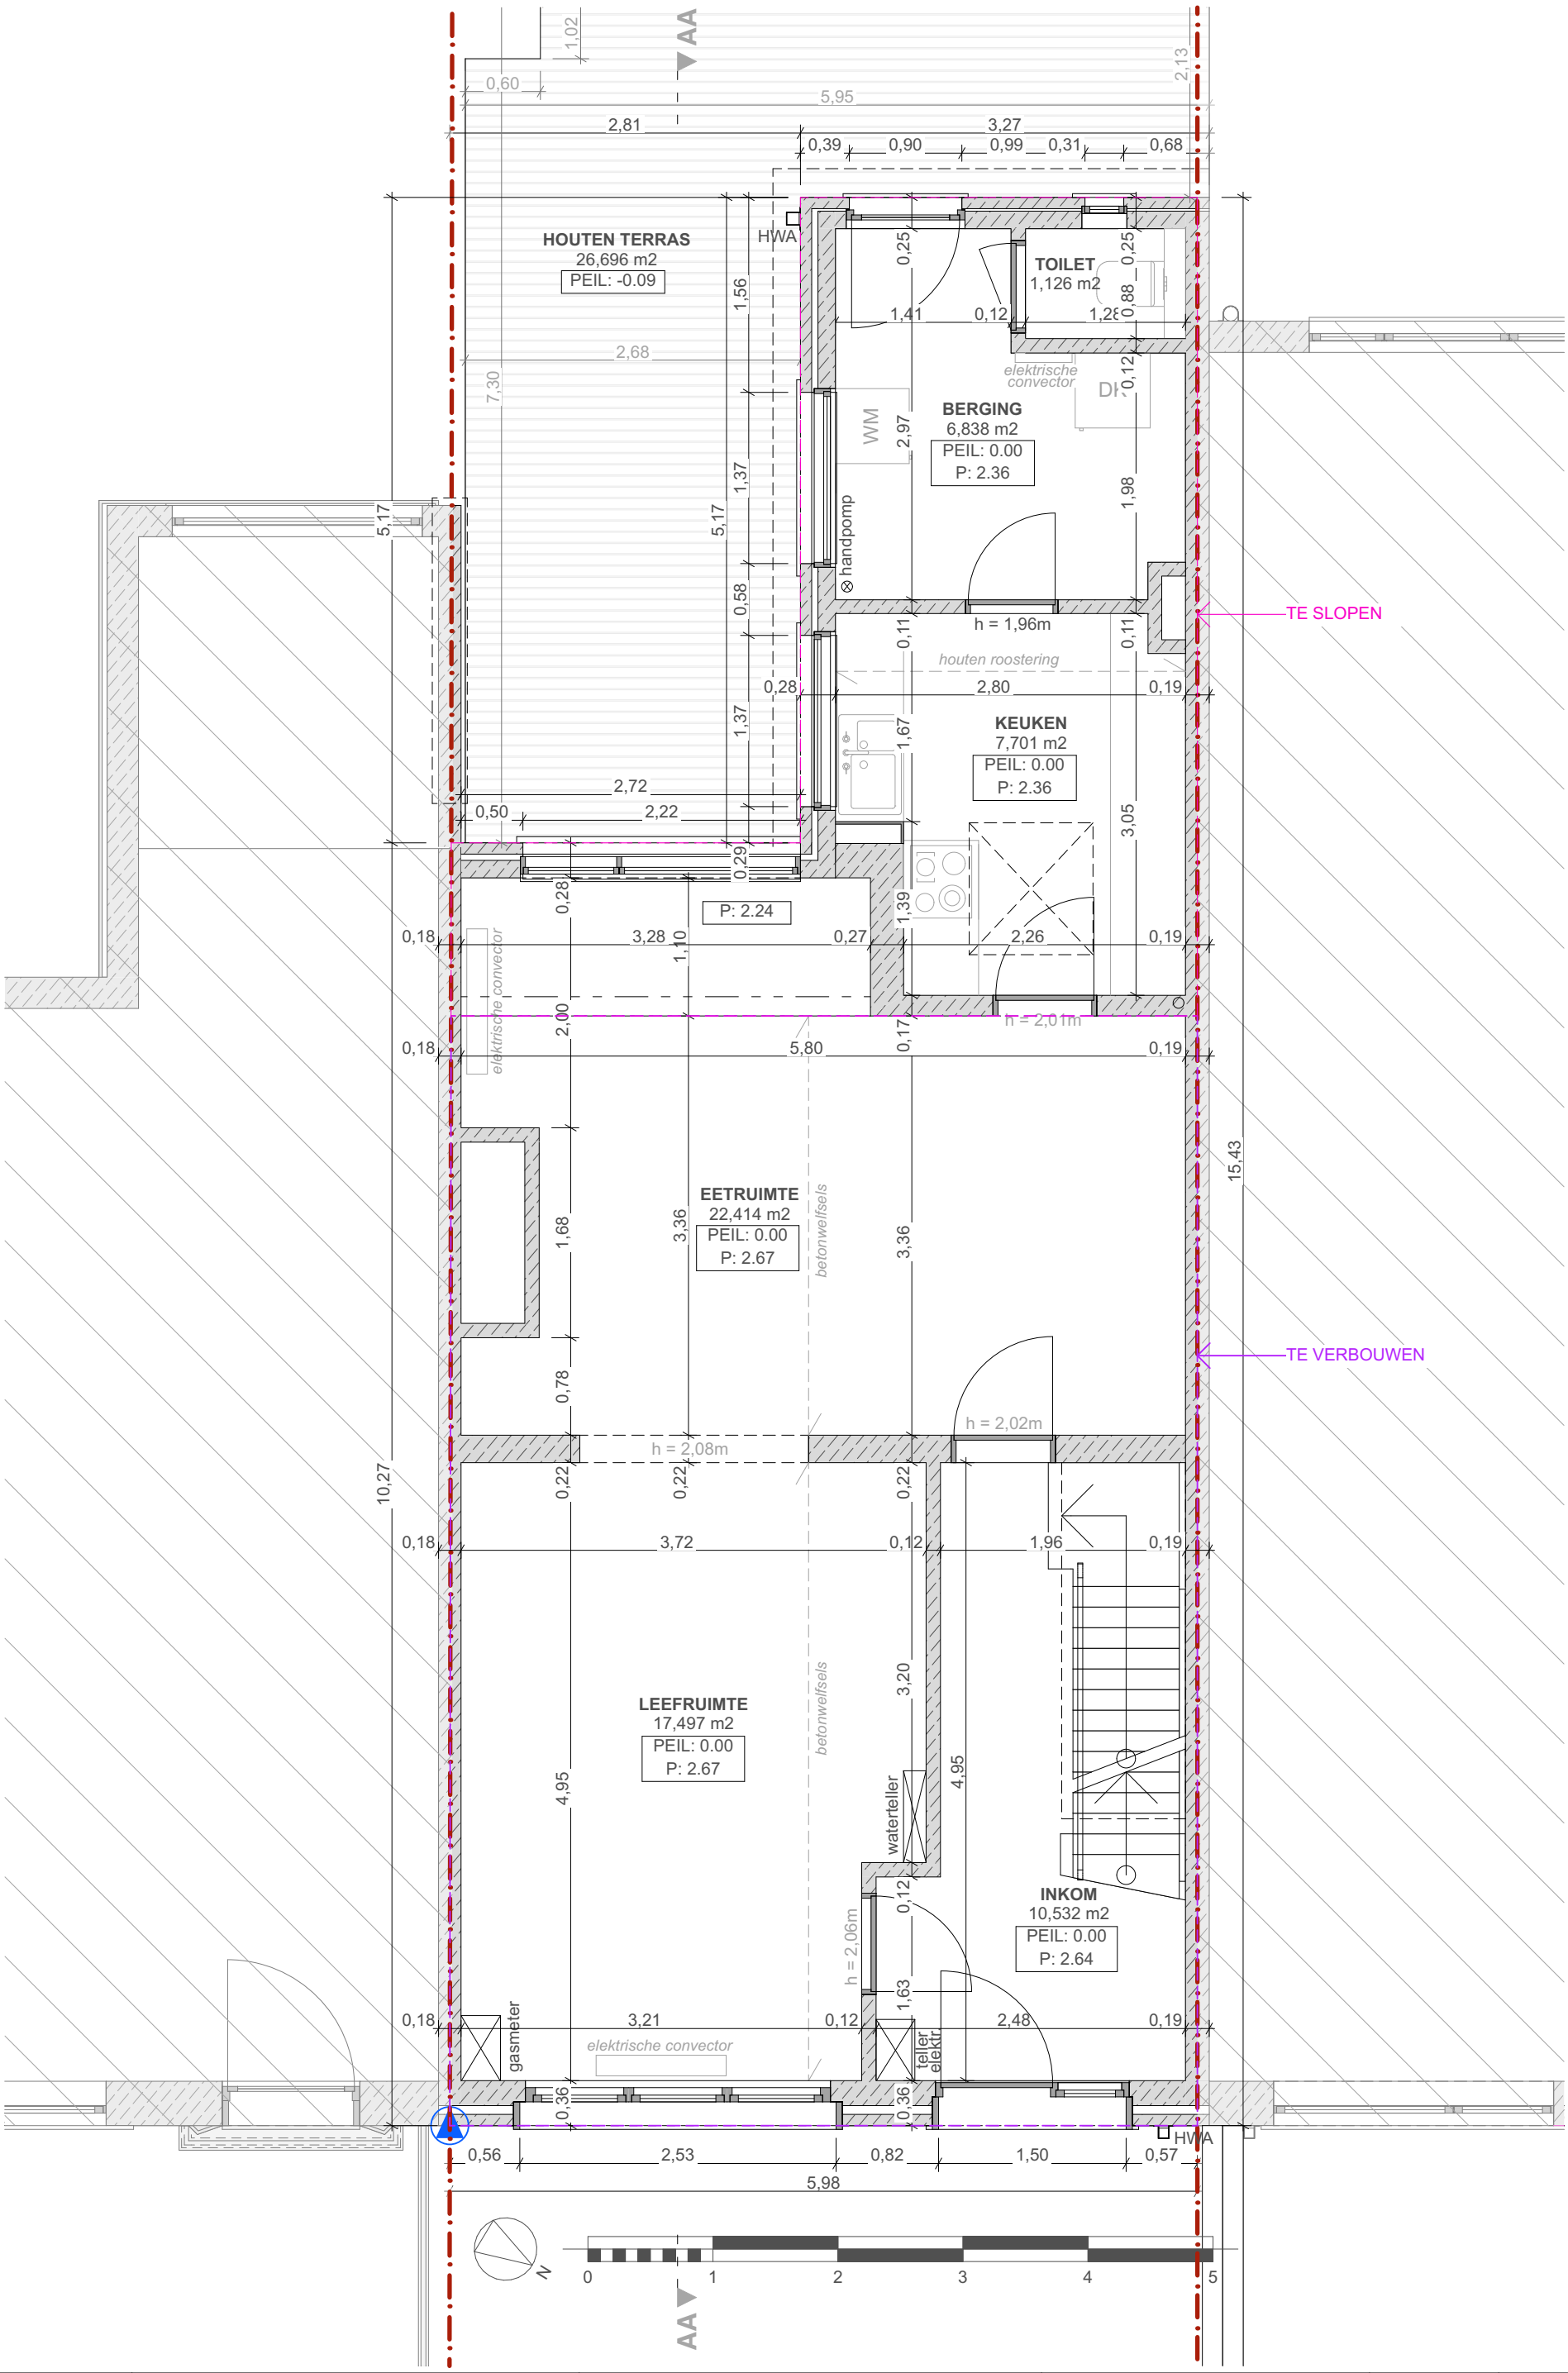

LS-ARCHITECTEN	Dossier: 24L086	Bouwheer: Ole Laveyne en Eline Lamon	GELIJKVLOERS	1:50
	Project: Verbouwen en uitbreiden van een eengezinswoning	Ligging: Krommepopulierstraat 6, 9030 Mariakerke	BESTAANDE TOESTAND	20/01/2025

+0

LS Architecten Lore Sterckx | Ir. - architect - Molenwalstraat 47 - 9030 Gent - tel: 0498/13 52 62 - info@ls-architecten.com