
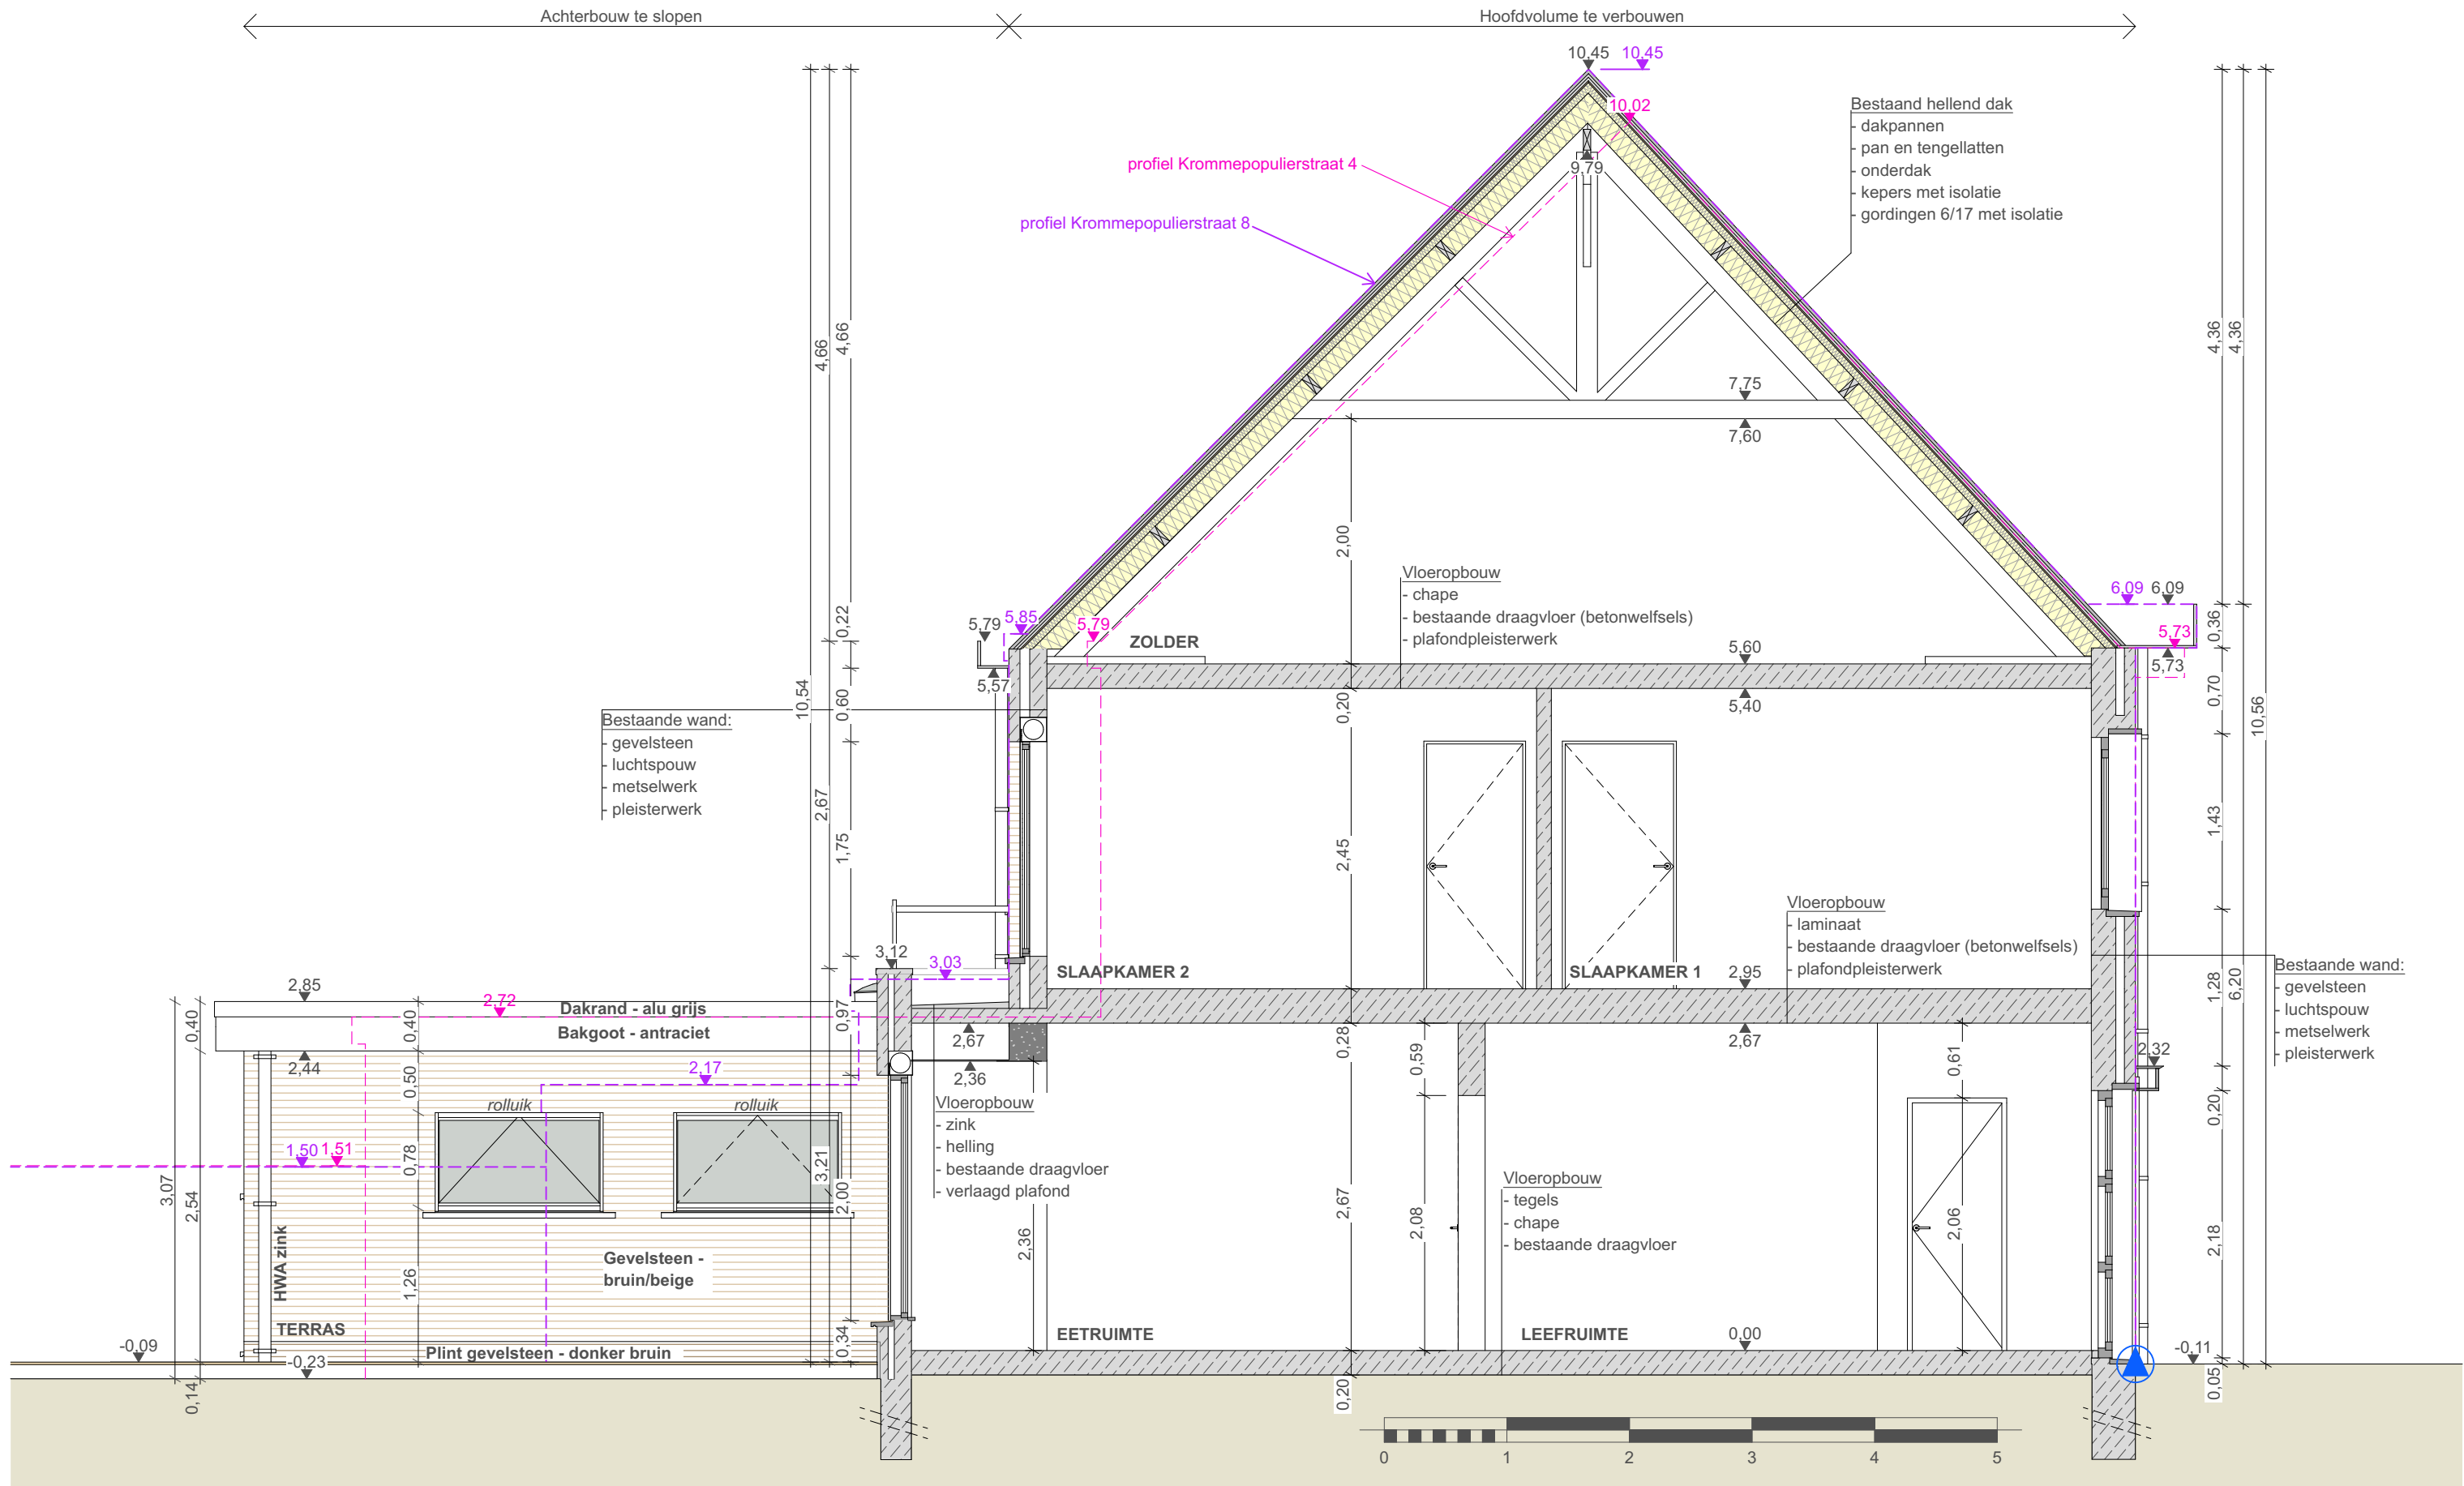


 

 LS-ARCHITECTEN	Dossier: 24L086	Bouwheer: Ole Laveyne en Eline Lamon	DOORSNEDE AA / LINEKRGLEVEL	1:50	AA/LG
	Project: Verbouwen en uitbreiden van een eengezinswoning	Ligging: Krommepopulierstraat 6, 9030 Mariakerke	BESTAANDE TOESTAND	20/01/2025	
LS Architecten Lore Sterckx Ir. - architect - Molenwalstraat 47 - 9030 Gent - tel: 0498/13 52 62 - info@ls-architecten.com					