


Totale netto vloeroppervlakte van de woning, gemeten op alle niveaus, van de ruimtes die hoger zijn dan 1,5m: 151,20 m².

Totale netto vloeroppervlakte van de woning, gemeten op alle niveaus, van de ruimtes die hoger zijn dan 1,8m: 148,01 m².

Totale netto vloeroppervlakte van de woning, gemeten op alle niveaus, van de ruimtes die hoger zijn dan 2,2m: 143,77 m².

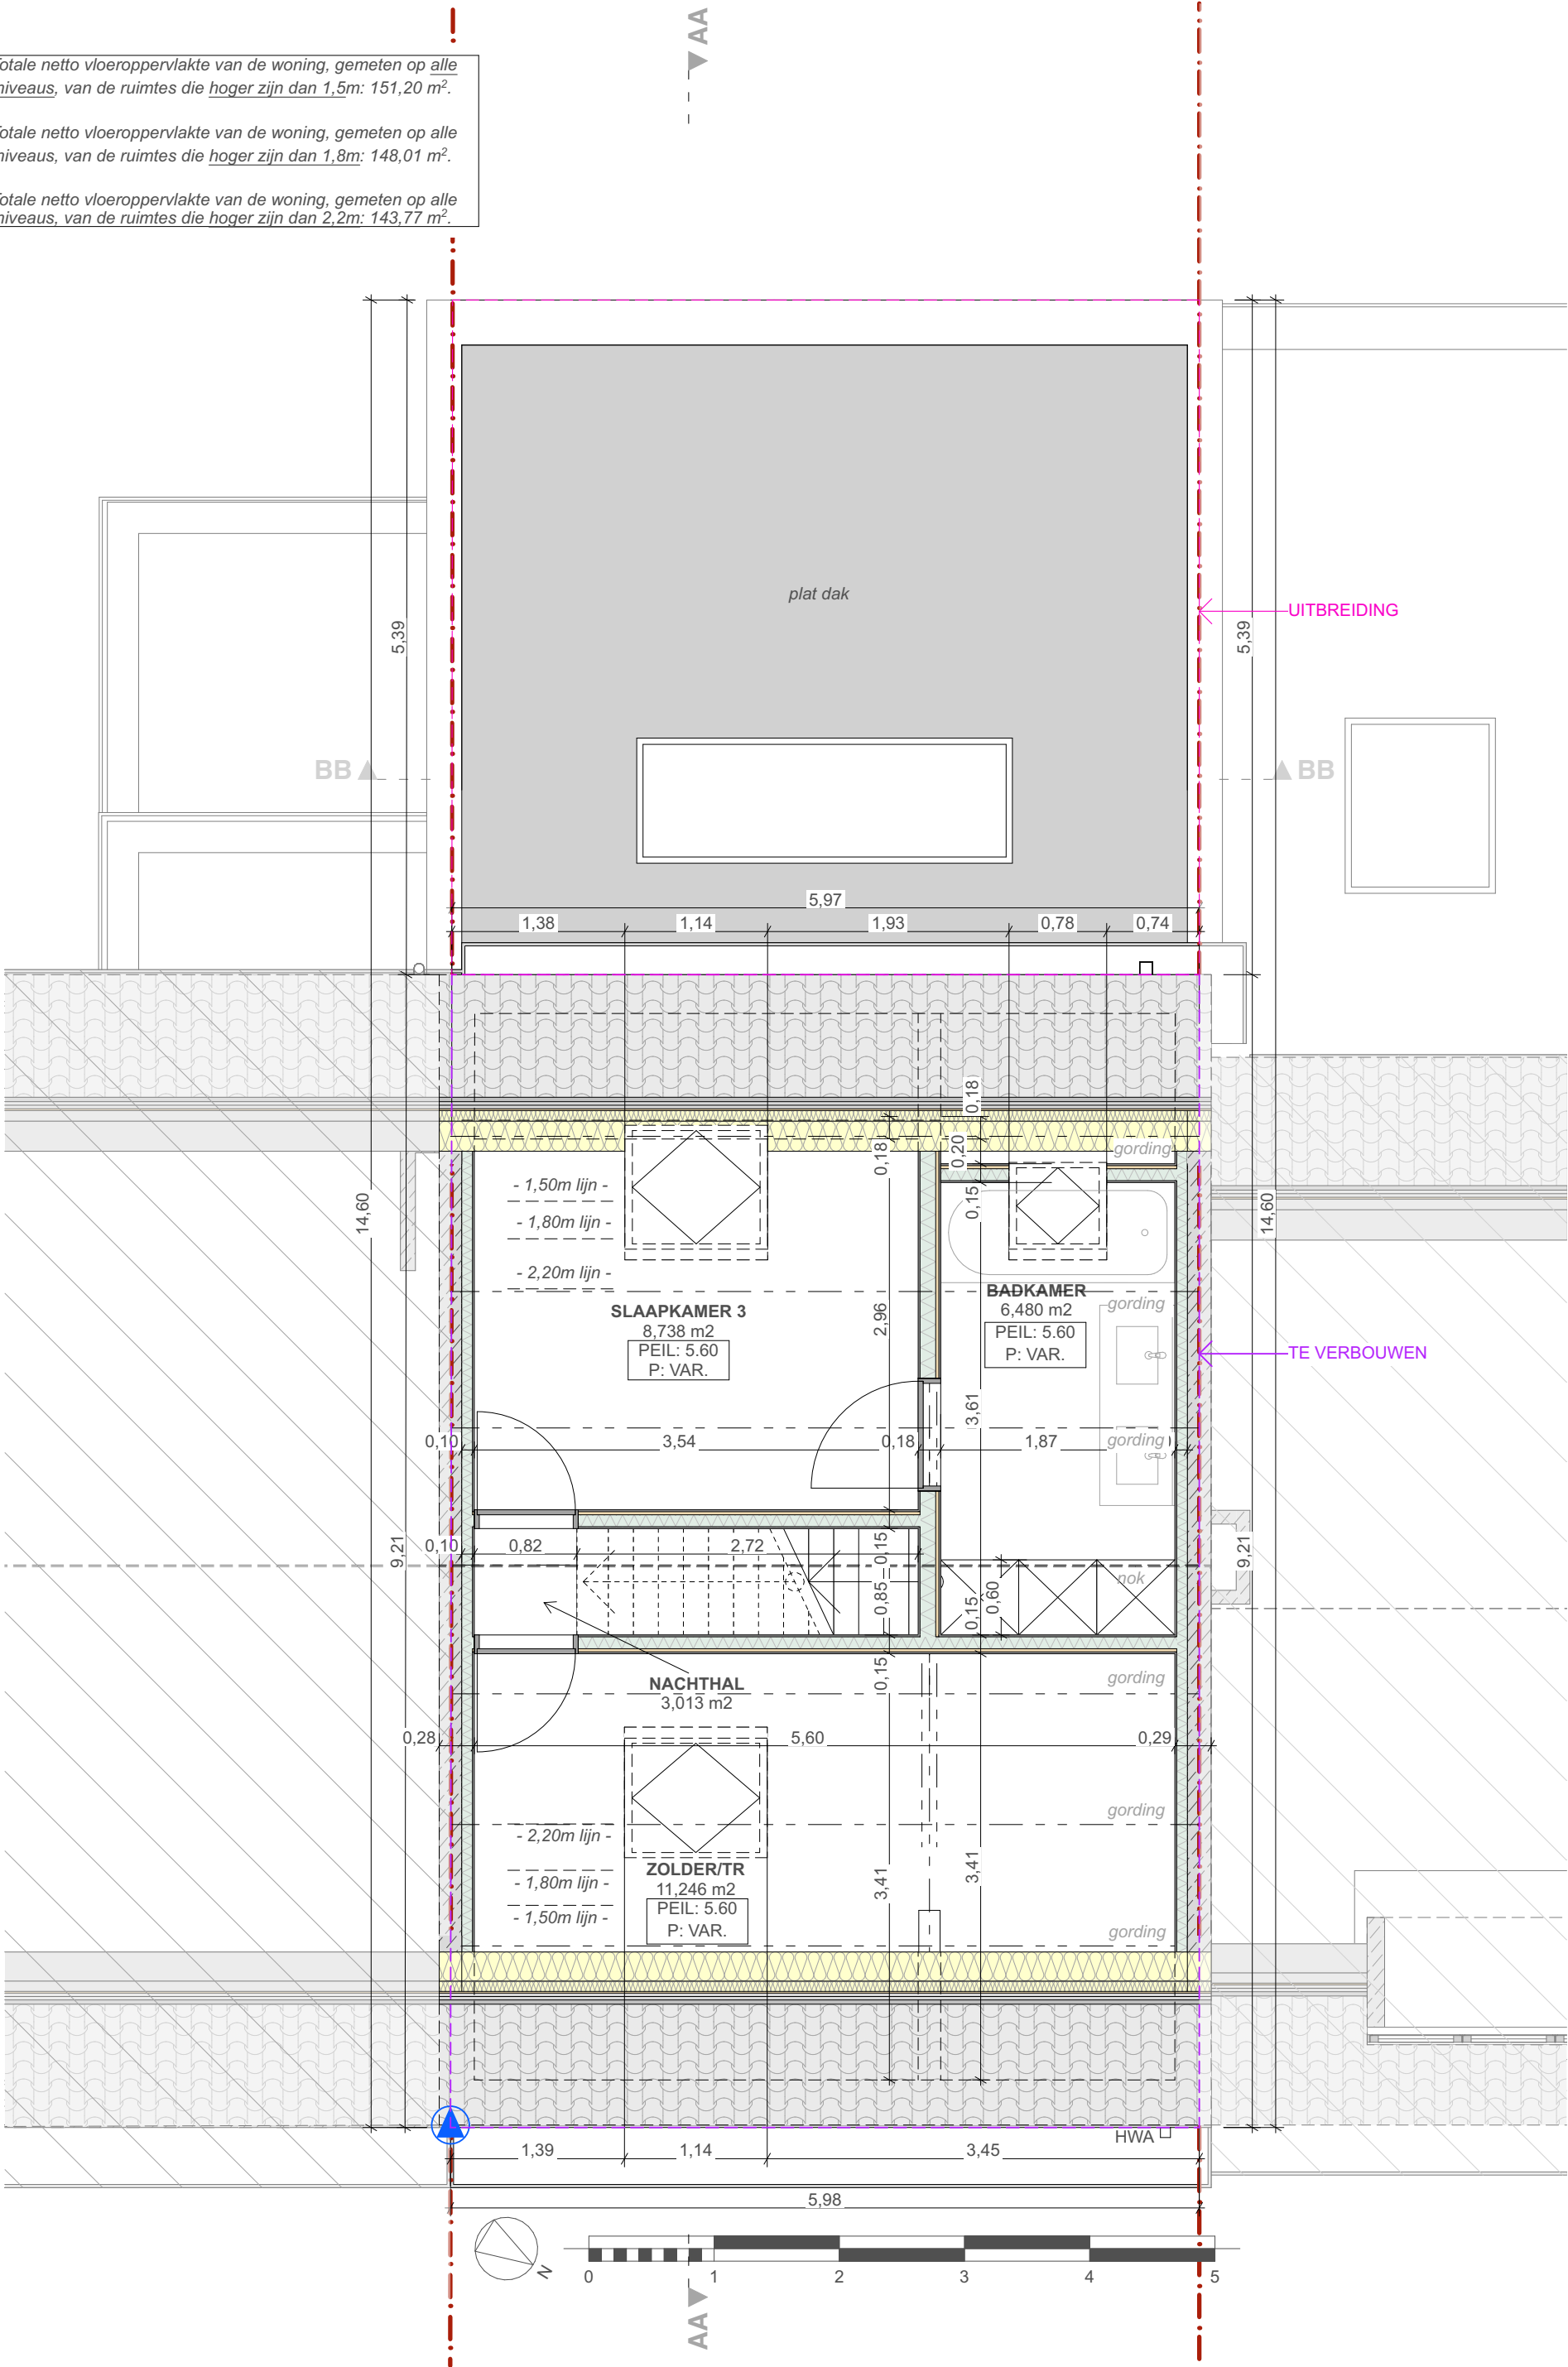

 LS-ARCHITECTEN	Dossier: 24L086	Bouwheer: Ole Laveyne en Eline Lamon	VERDIEPING +2	1:50	+2
	Project: Verbouwen en uitbreiden van een eengezinswoning	Ligging: Krommepopulierstraat 6, 9030 Mariakerke	NIEUWE TOESTAND	10-02-2025	
LS Architecten Lore Sterckx Ir. - architect - Molenwalstraat 47 - 9030 Gent - tel: 0498/13 52 62 - info@ls-architecten.com					