


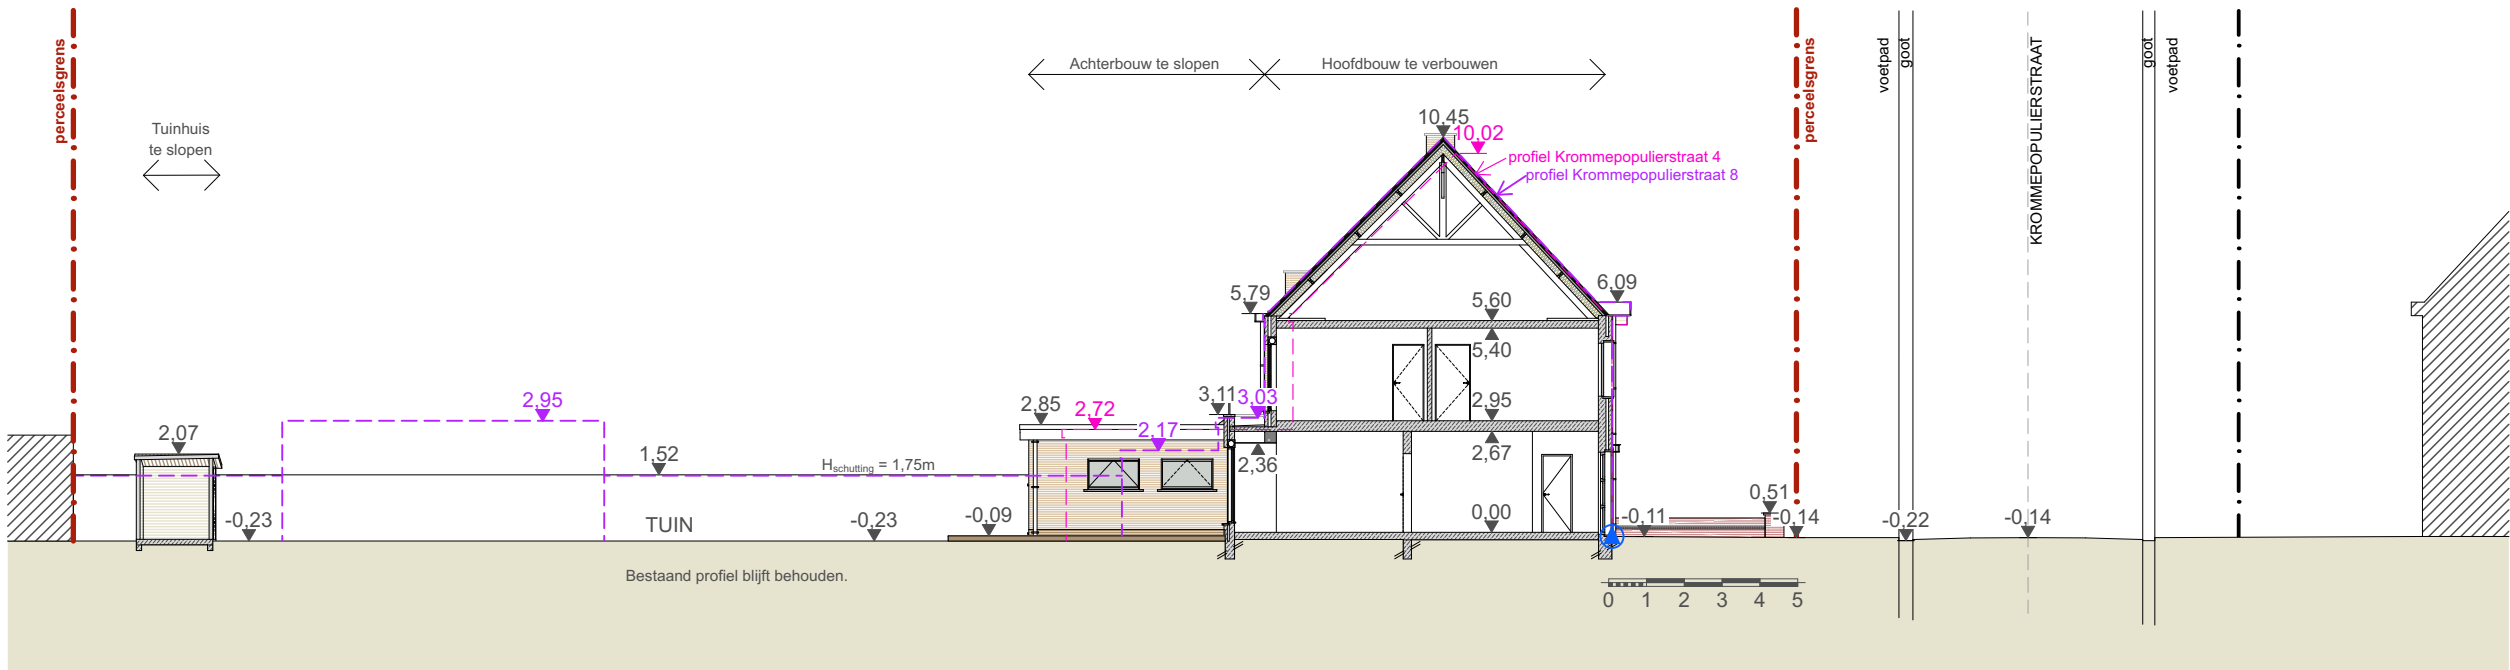

	Dossier: 24L086	Bouwheer: Ole Laveyne en Eline Lamon	TERREINPROFIEL	1:200	TP
	Project: Verbouwen en uitbreiden van een eengezinswoning	Ligging: Krommepopulierstraat 6, 9030 Mariakerke	BESTAANDE TOESTAND	20/01/2025	
LS Architecten Lore Sterckx Ir. - architect - Molenwalstraat 47 - 9030 Gent - tel: 0498/13 52 62 - info@ls-architecten.com					