


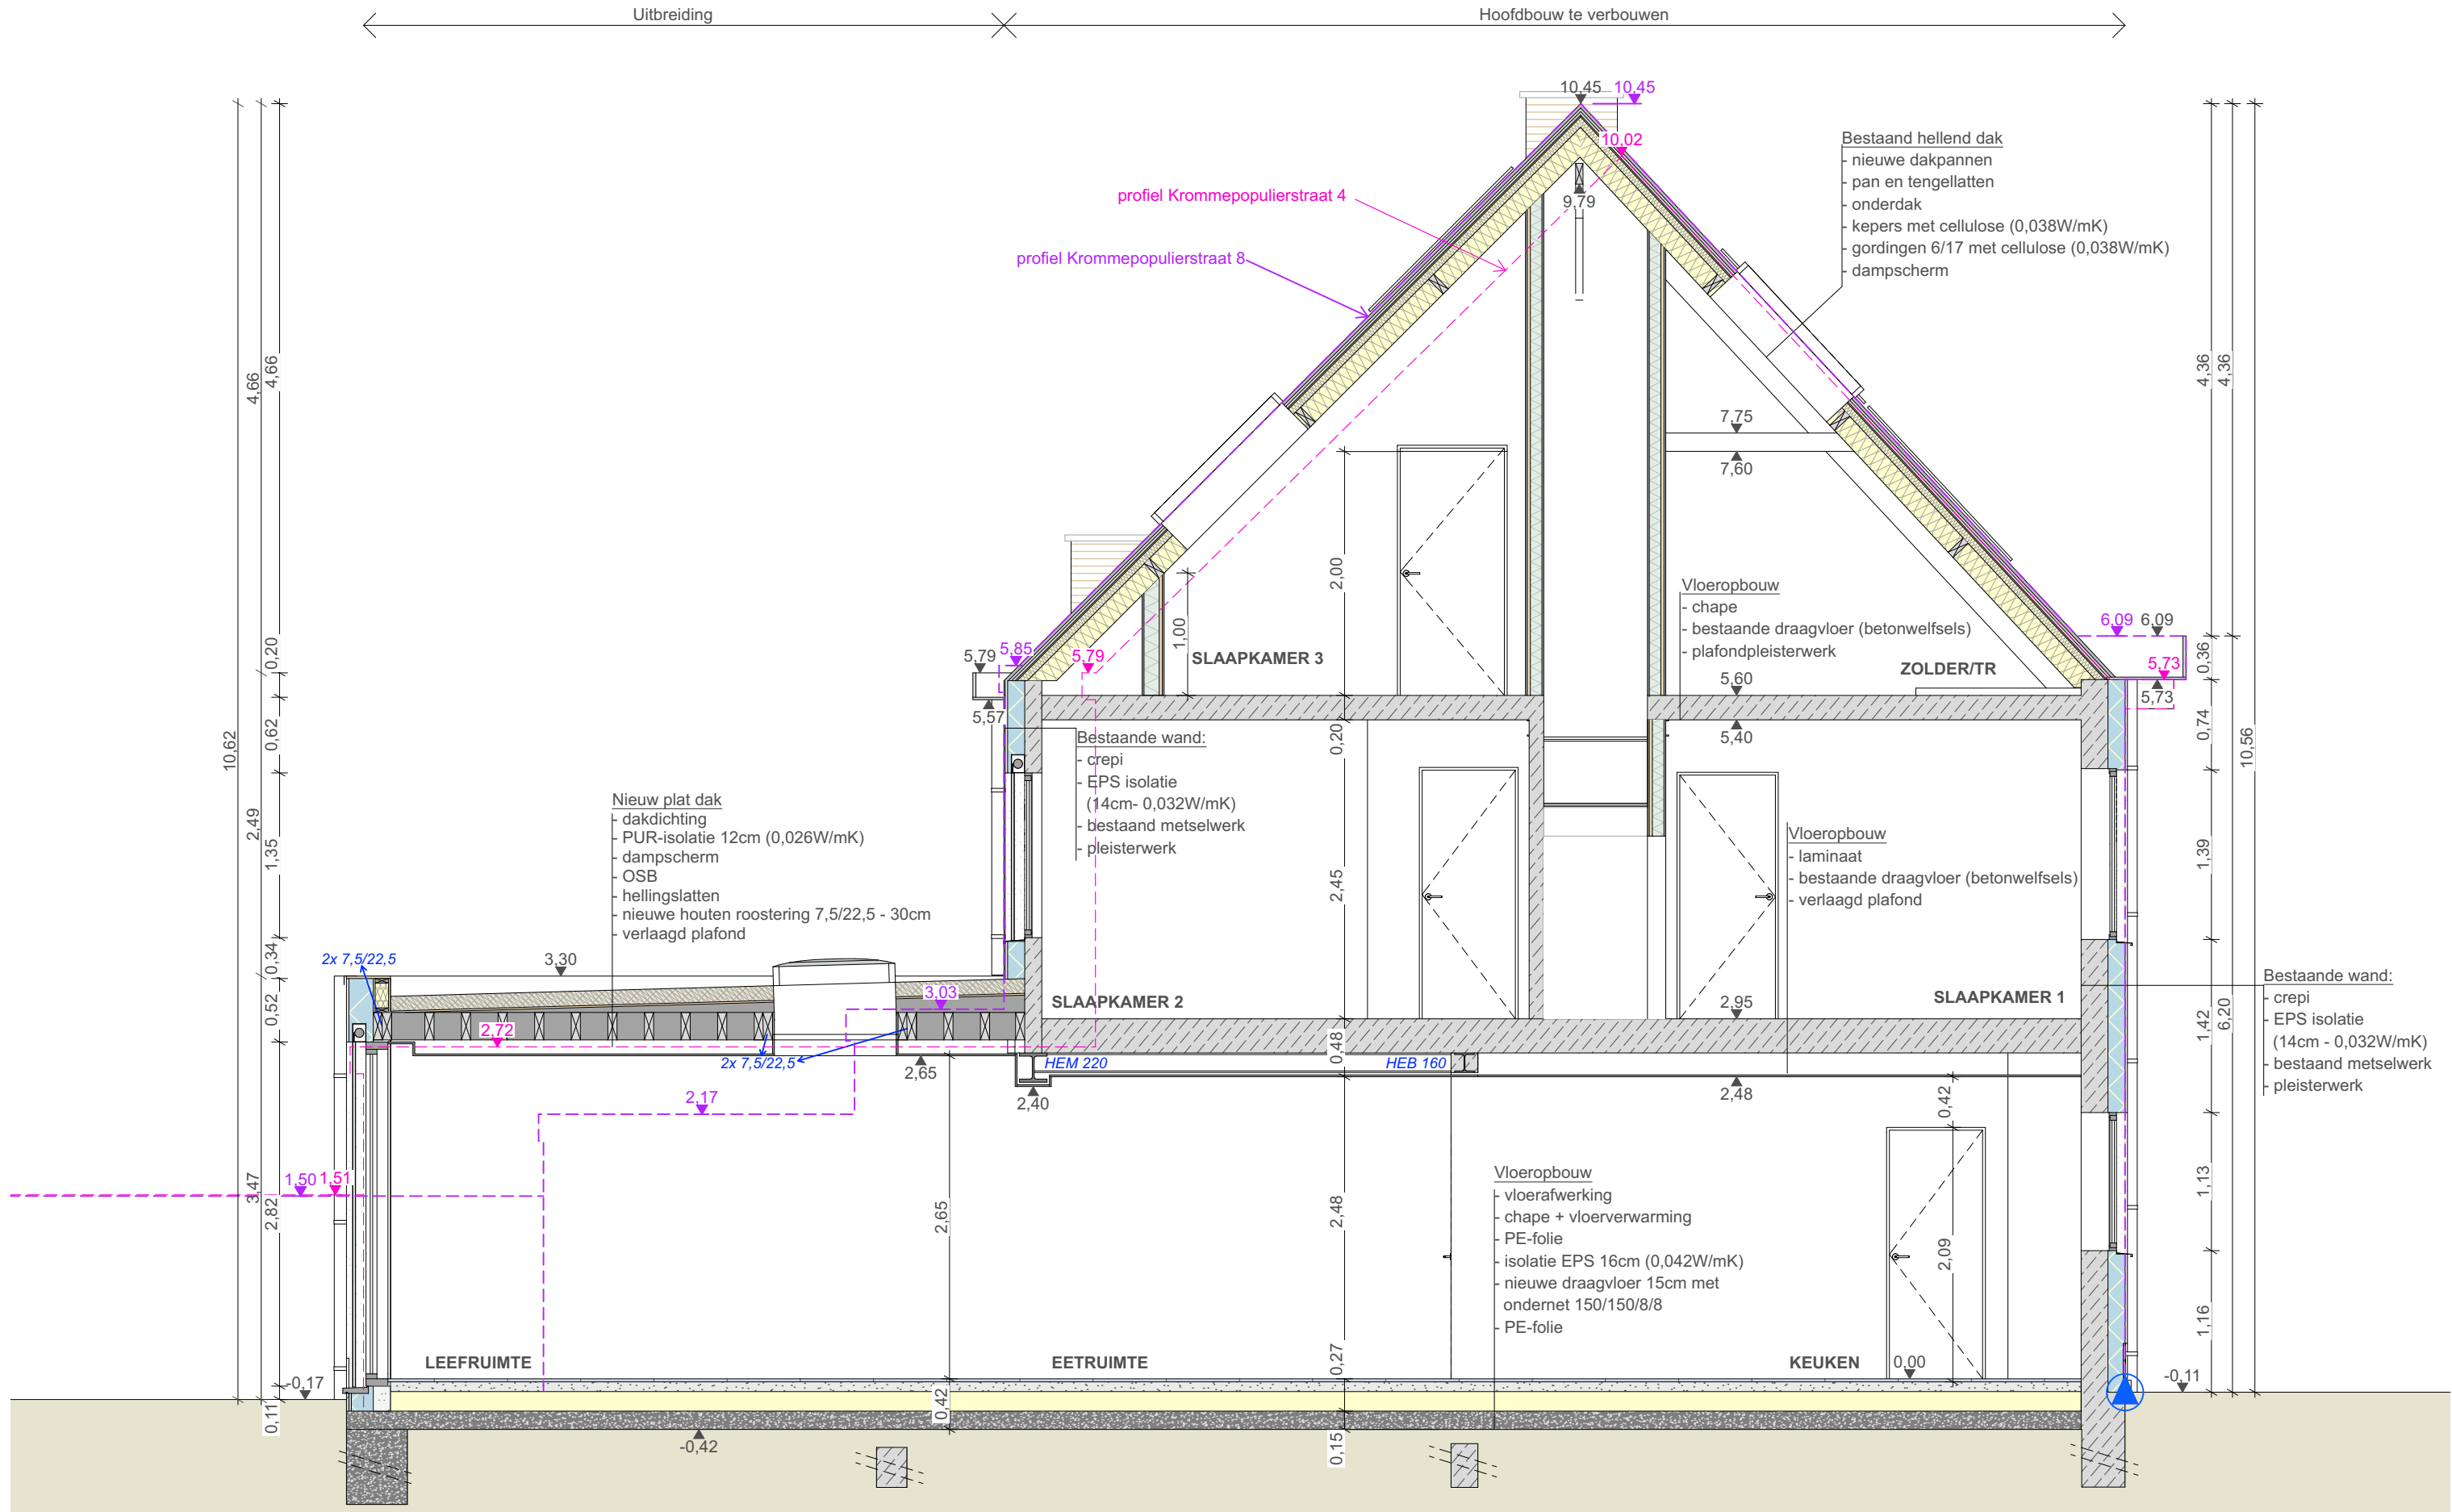

	Dossier: 24L086	Bouwheer: Ole Laveyne en Eline Lamon	DOORSNEDE AA	1:50	AA
	Project: Verbouwen en uitbreiden van een eengezinswoning	Ligging: Krommepopulierstraat 6, 9030 Mariakerke	NIEUWE TOESTAND	10-02-2025	

LS Architecten Lore Sterckx | Ir. - architect - Molenwalstraat 47 - 9030 Gent - tel: 0498/13 52 62 - info@ls-architecten.com