


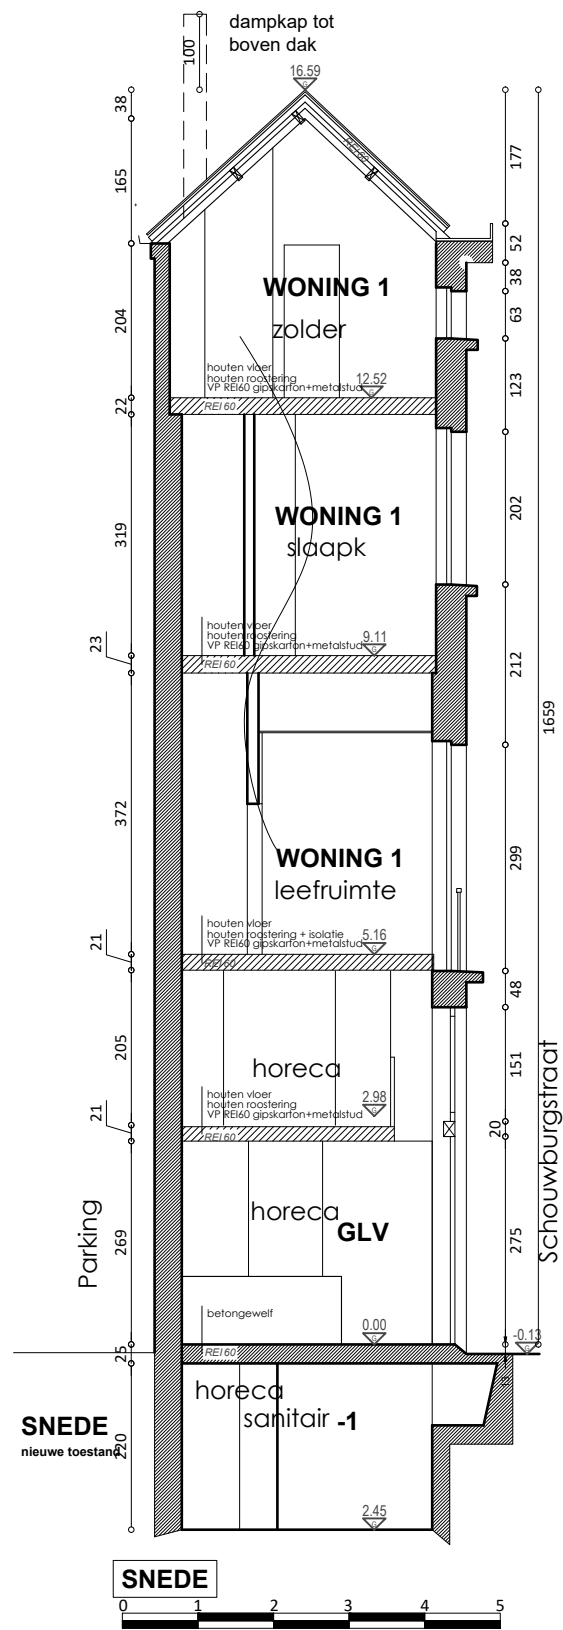

PROJECT	DATUM	FASE	SCHAAL	PLAN	ARCHIKODE
	27-03-2025	STEDENBOUWKUNDIGE AANVRAAG _ FUNCTIEWIJZIGING	1/100	1/1	