


Het omvormen van de zolder tot een studio die als autonome toeristische logie wordt gebruikt en het plaatsen van een interne trap tussen de bestaande doch niet-vergunde studio en het gelijkvloers tot aan de inkomdeur in de Vlierstraat, wordt uitgesloten van vergunning.

Het wijzigen van de dakvorm en helling van het volume aan de Vlierstraat in functie van de inrichting van de onderliggende ruimte als studio (toeristische logie);

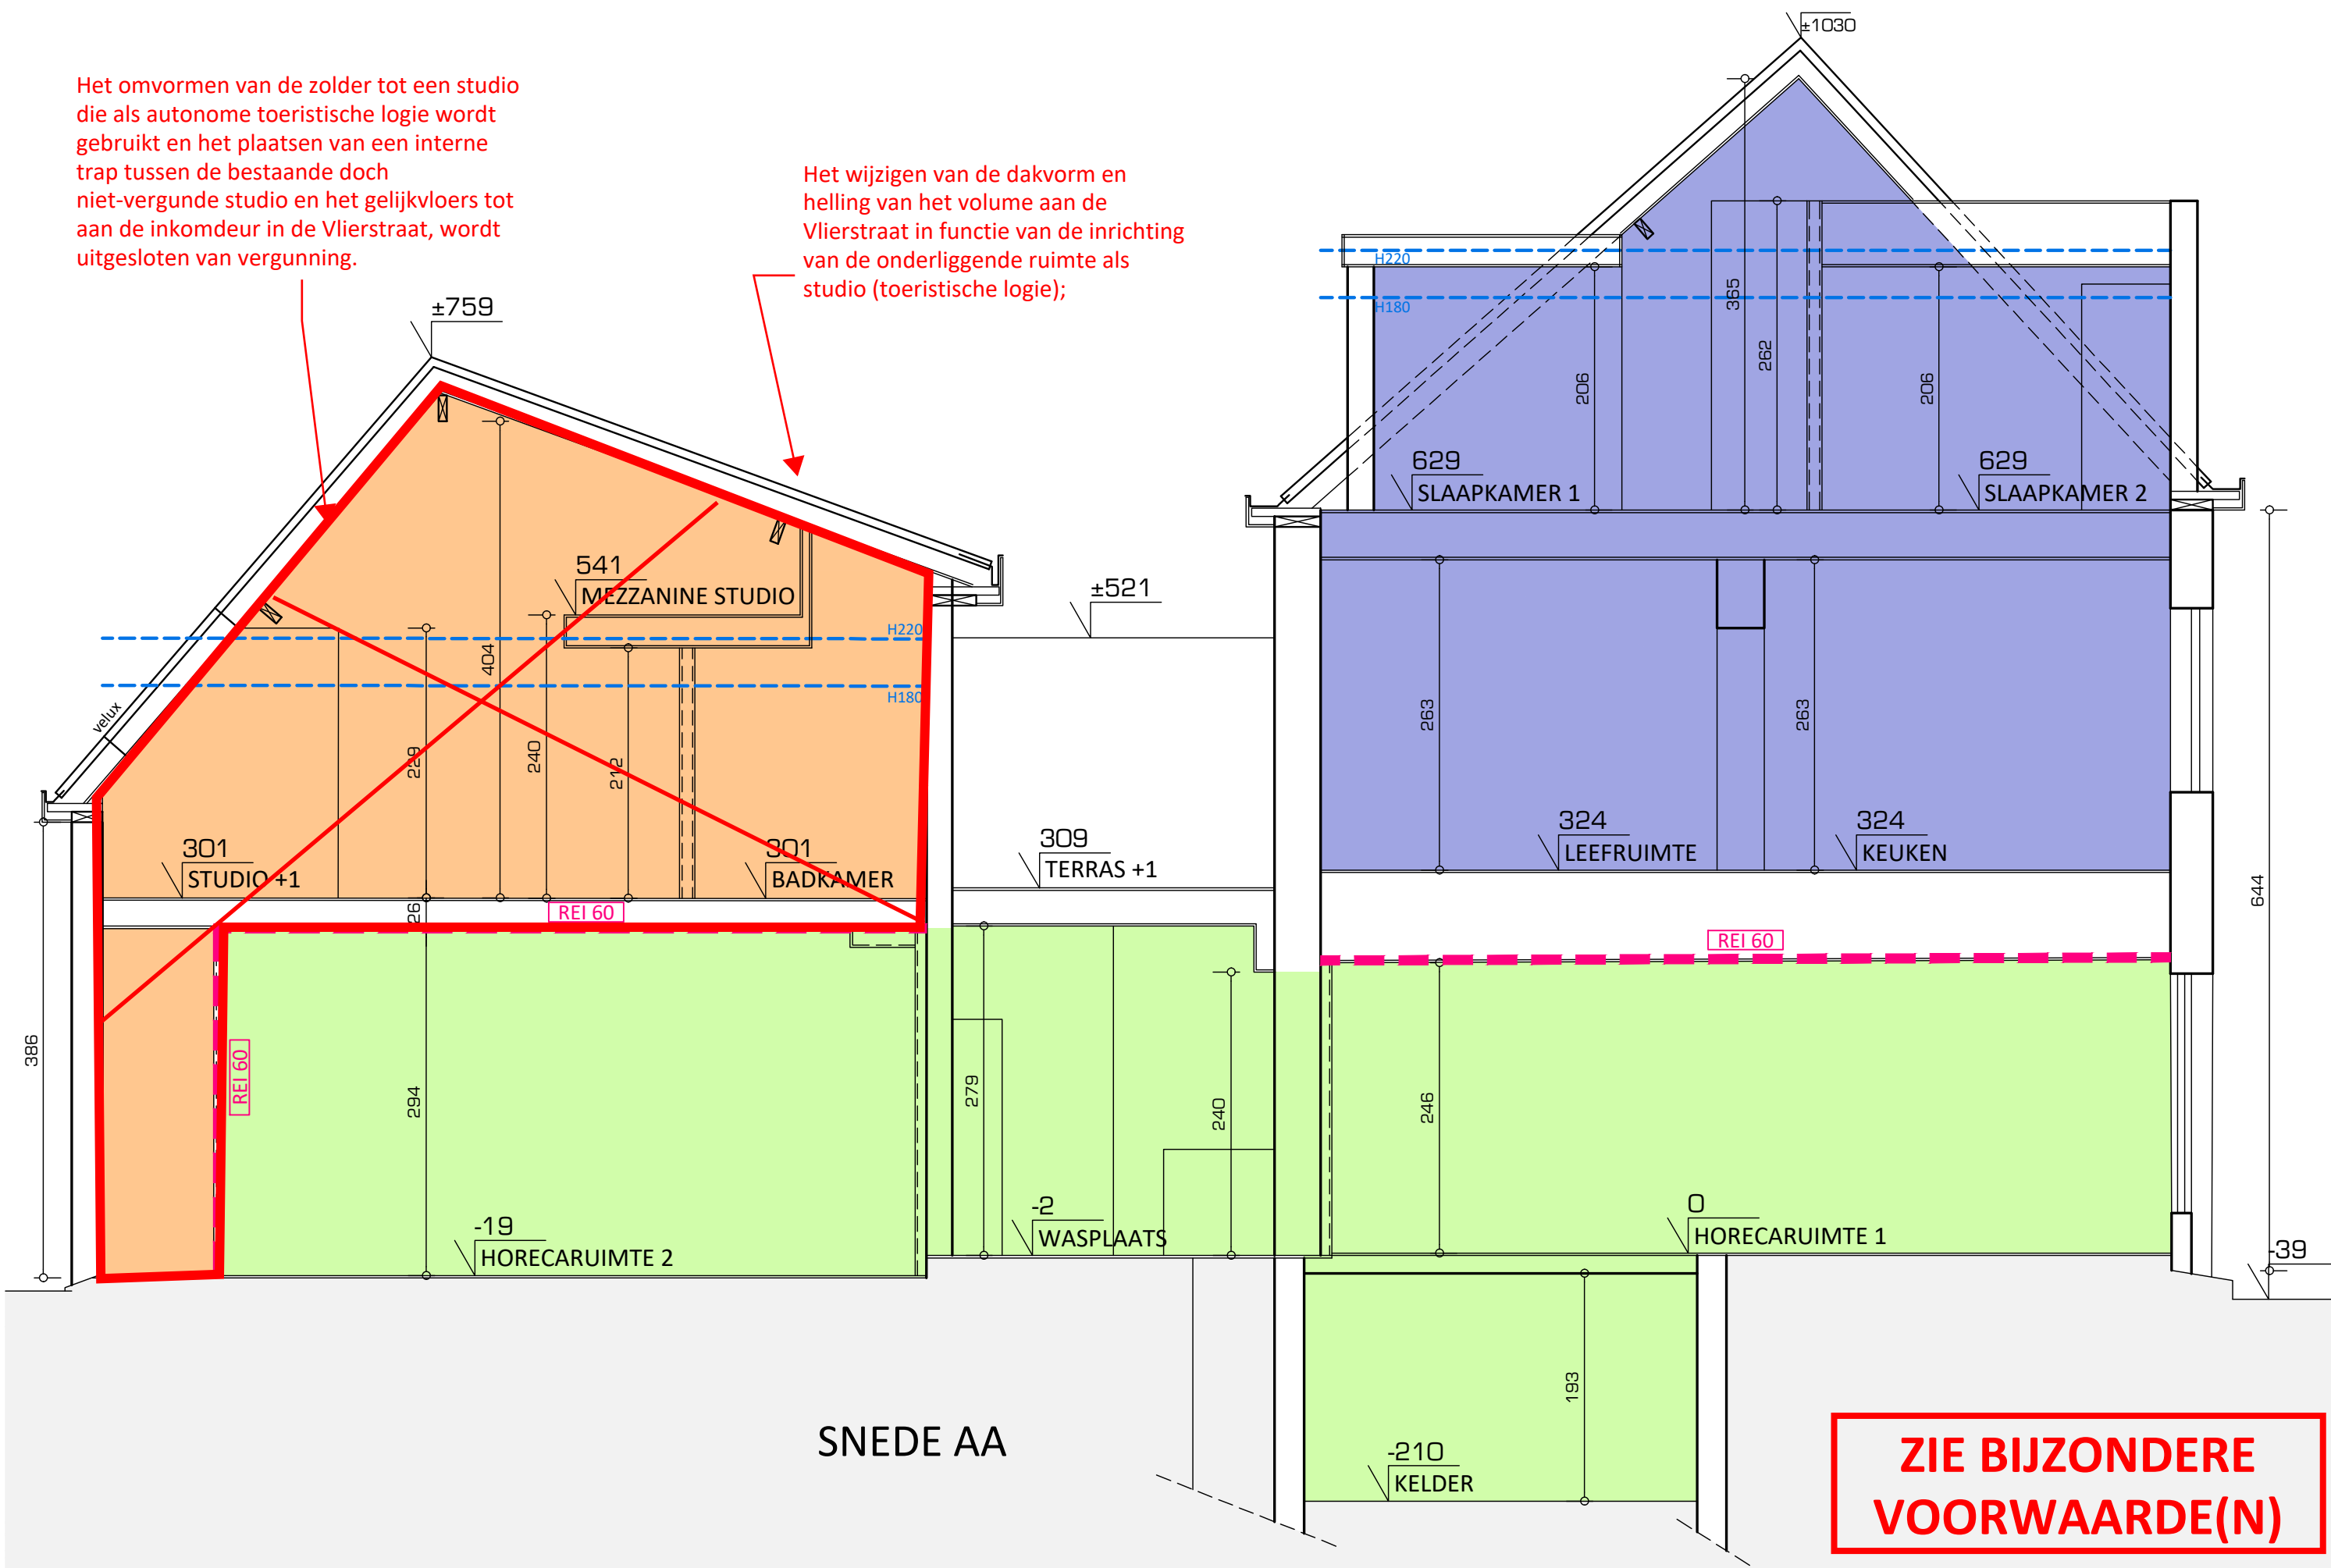

SNEDE AA

**ZIE BIJZONDERE
VOORWAARDE(N)**