


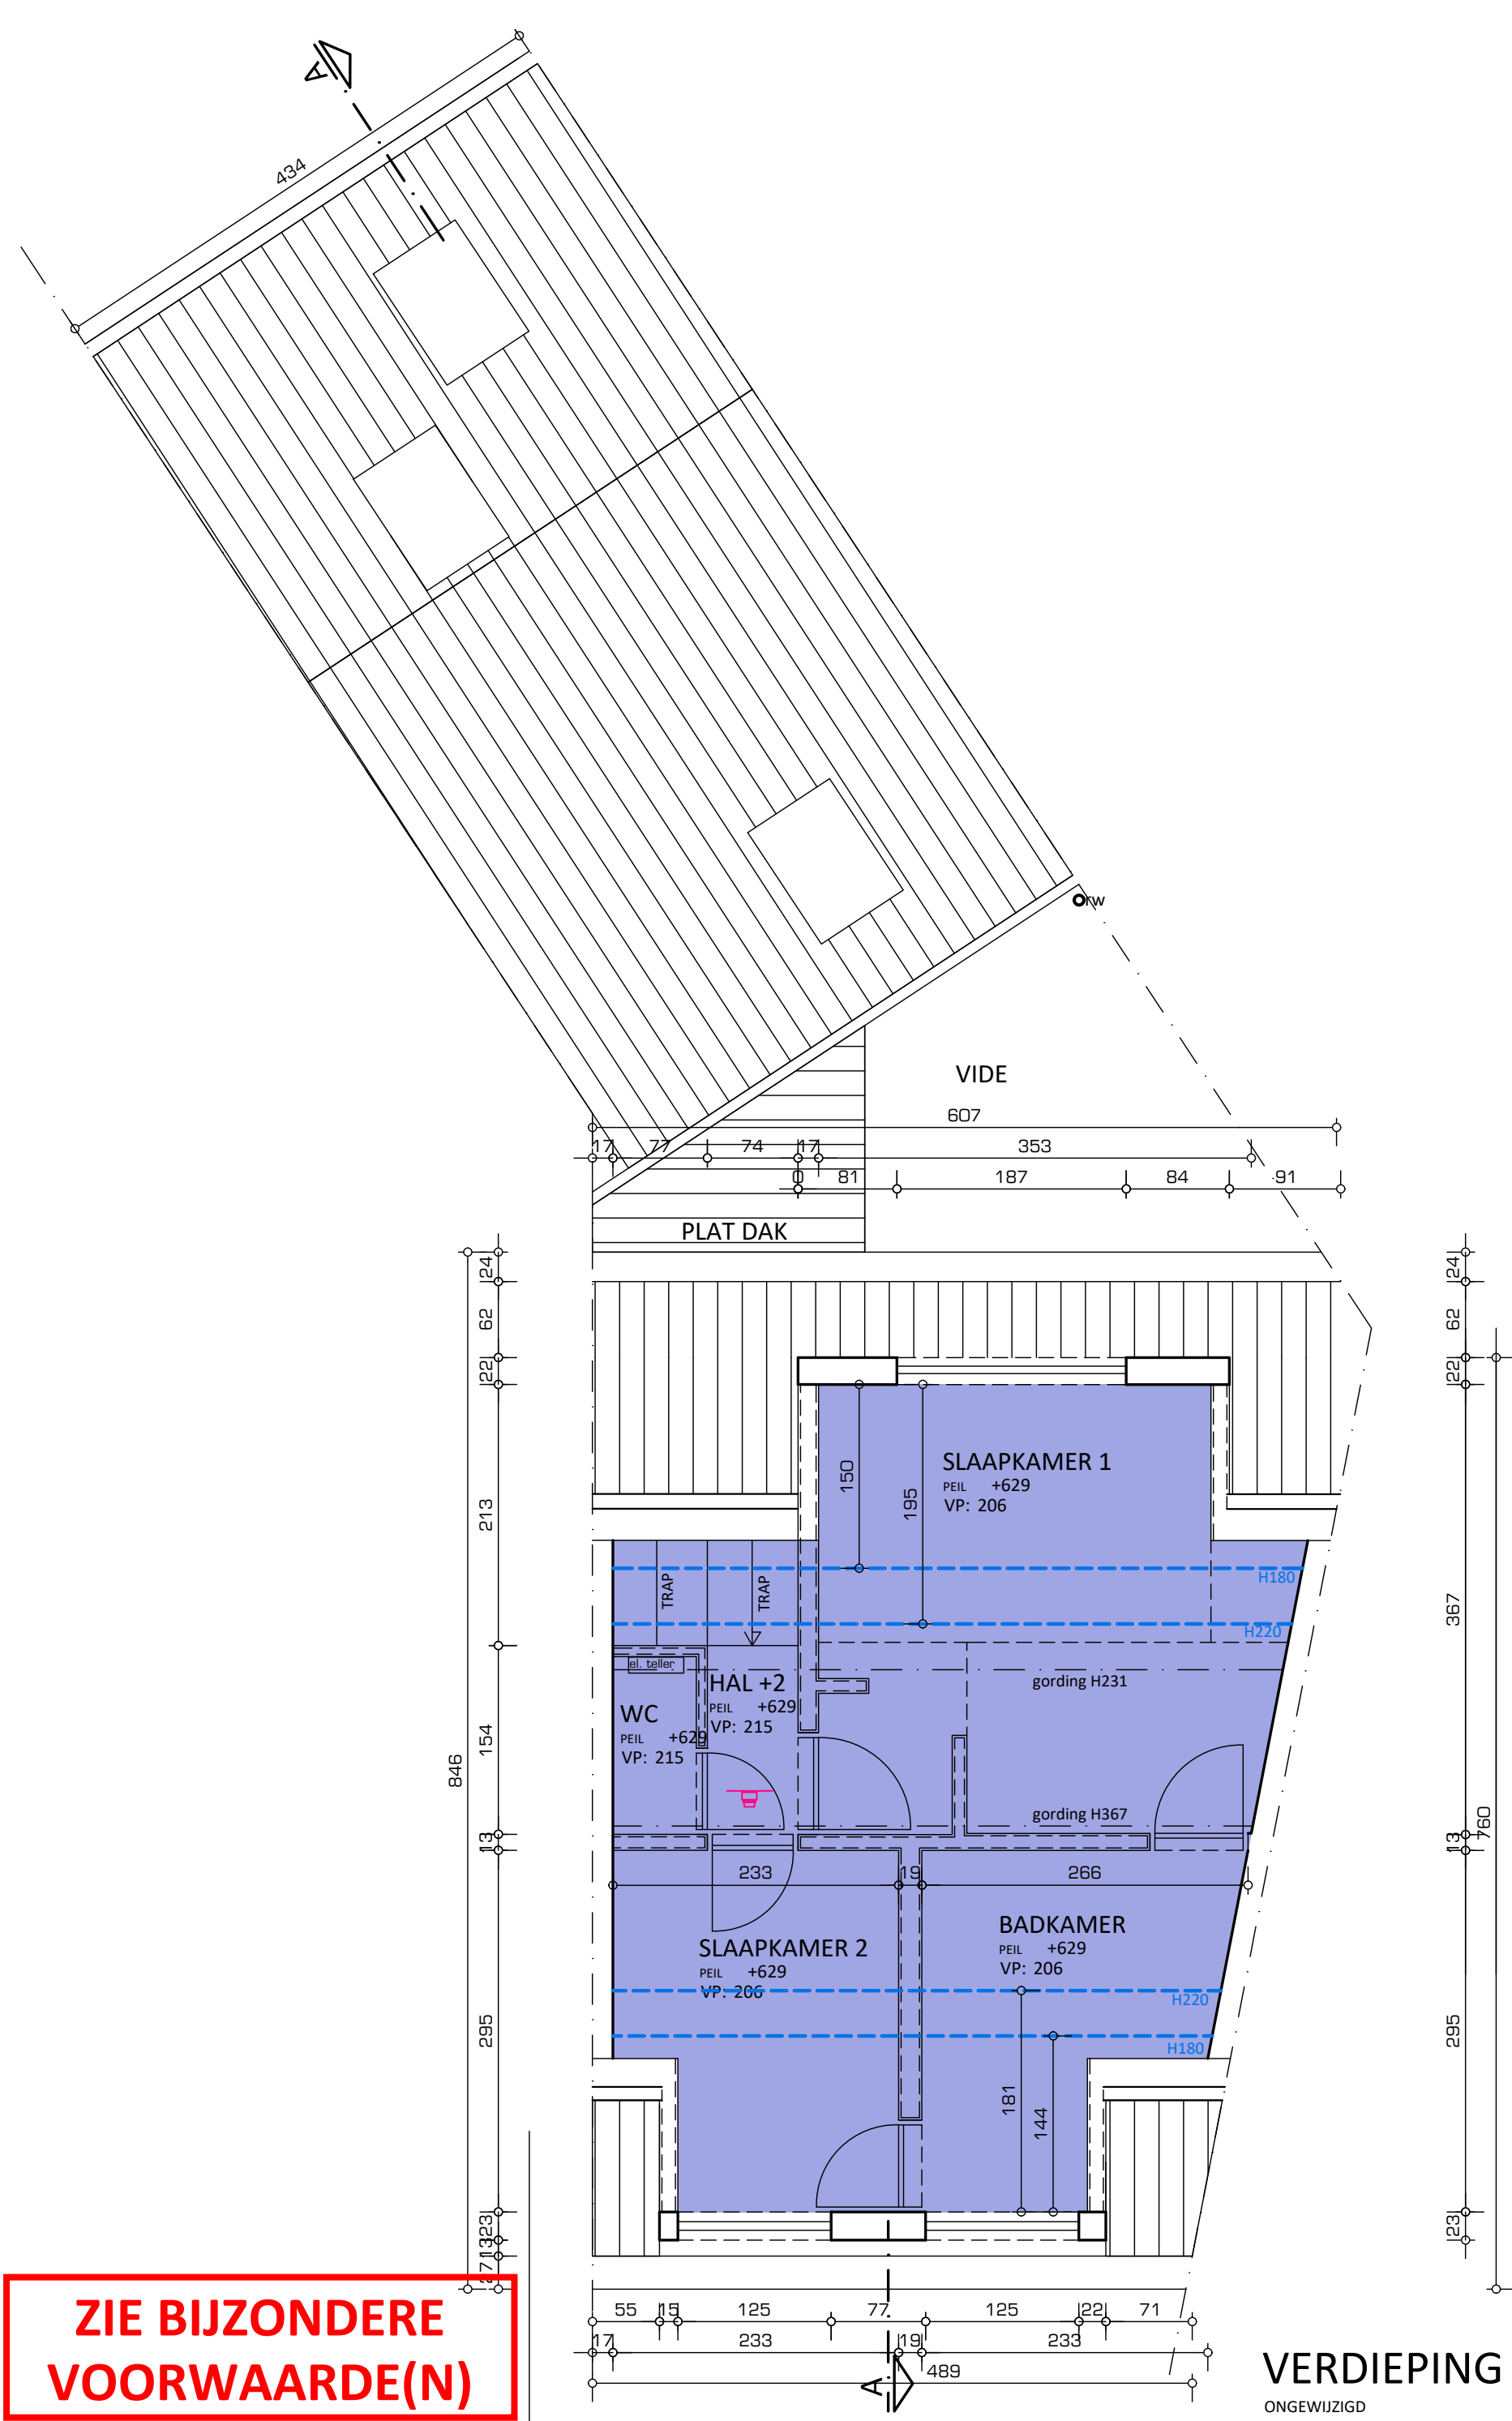

**ZIE BIJZONDERE
VOORWAARDE(N)**

VERDIEPING +2
ONGEWIJZIGD