


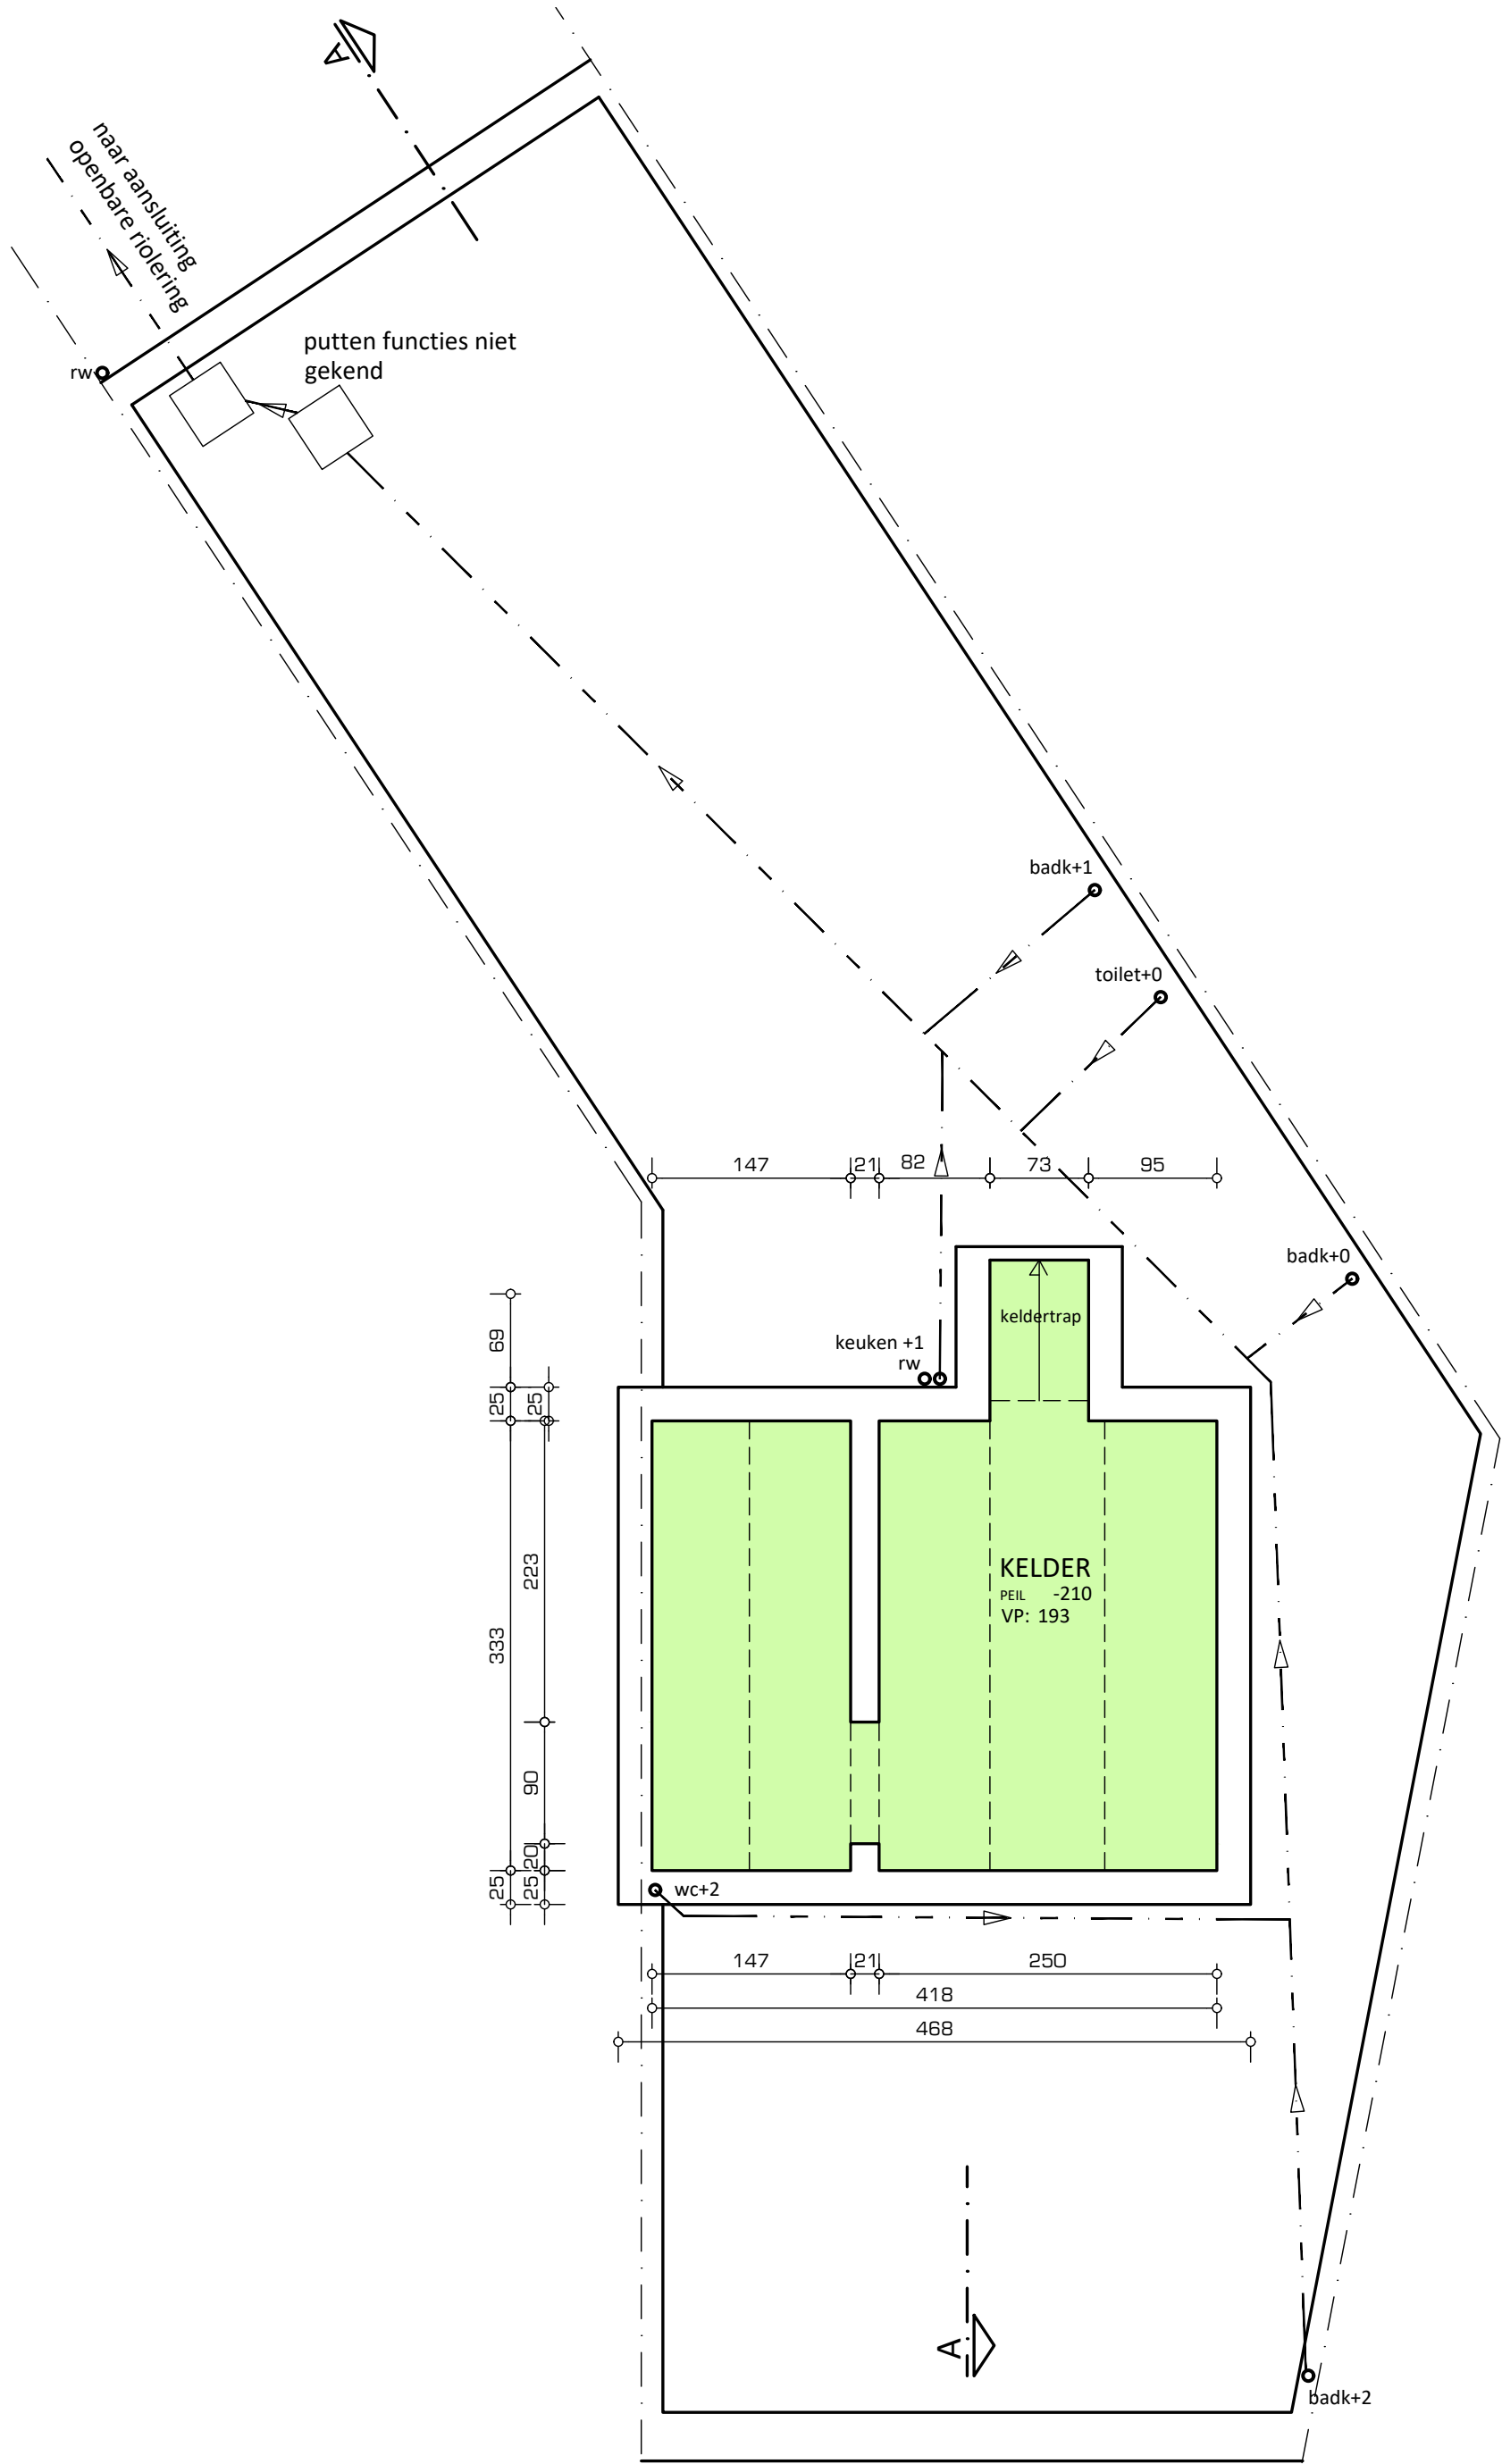

**ZIE BIJZONDERE
VOORWAARDE(N)**

KELDER, FUNDERINGS- EN RIOLERINGSPLAN

Situering van bestaande buizen en funderingen zijn
vermoedelijk, vermelde gegevens zijn dan ook approximatief.
ONGEWIJZIGD