


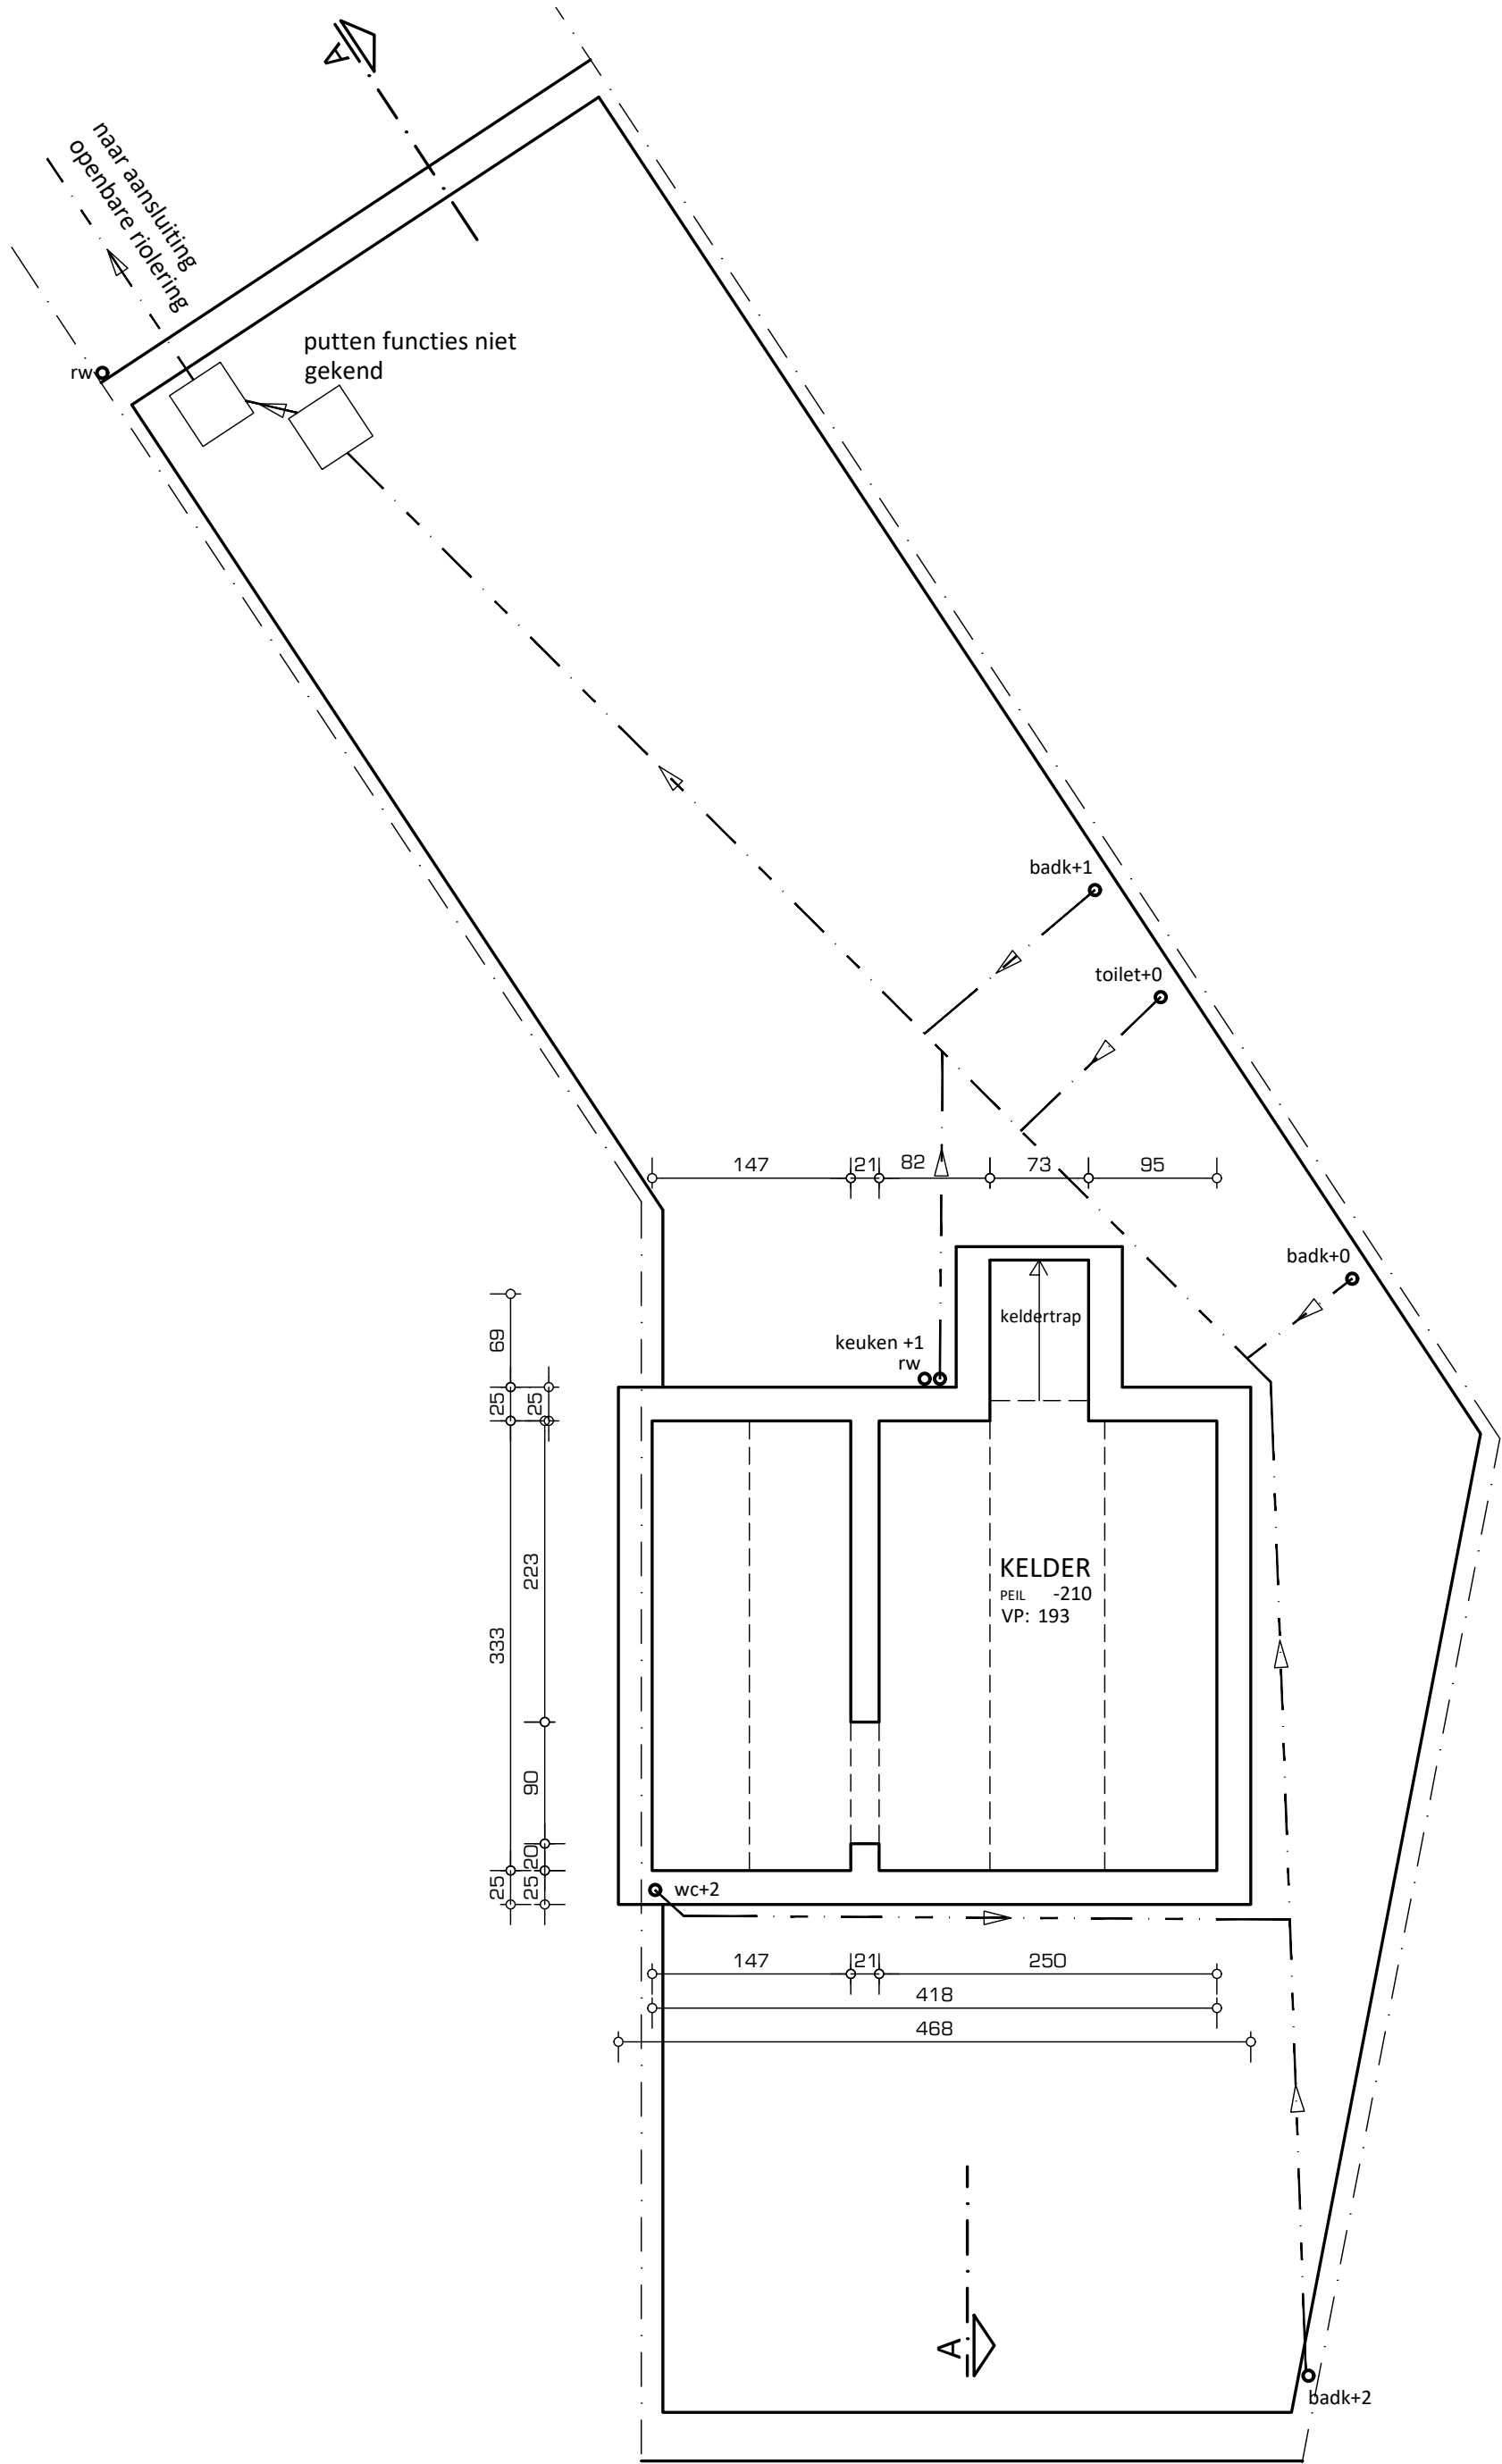

KELDER, FUNDERINGS- EN RIOLERINGSPLAN

Situering van bestaande buizen en funderingen zijn vermoedelijk, vermelde gegevens zijn dan ook approximatief.