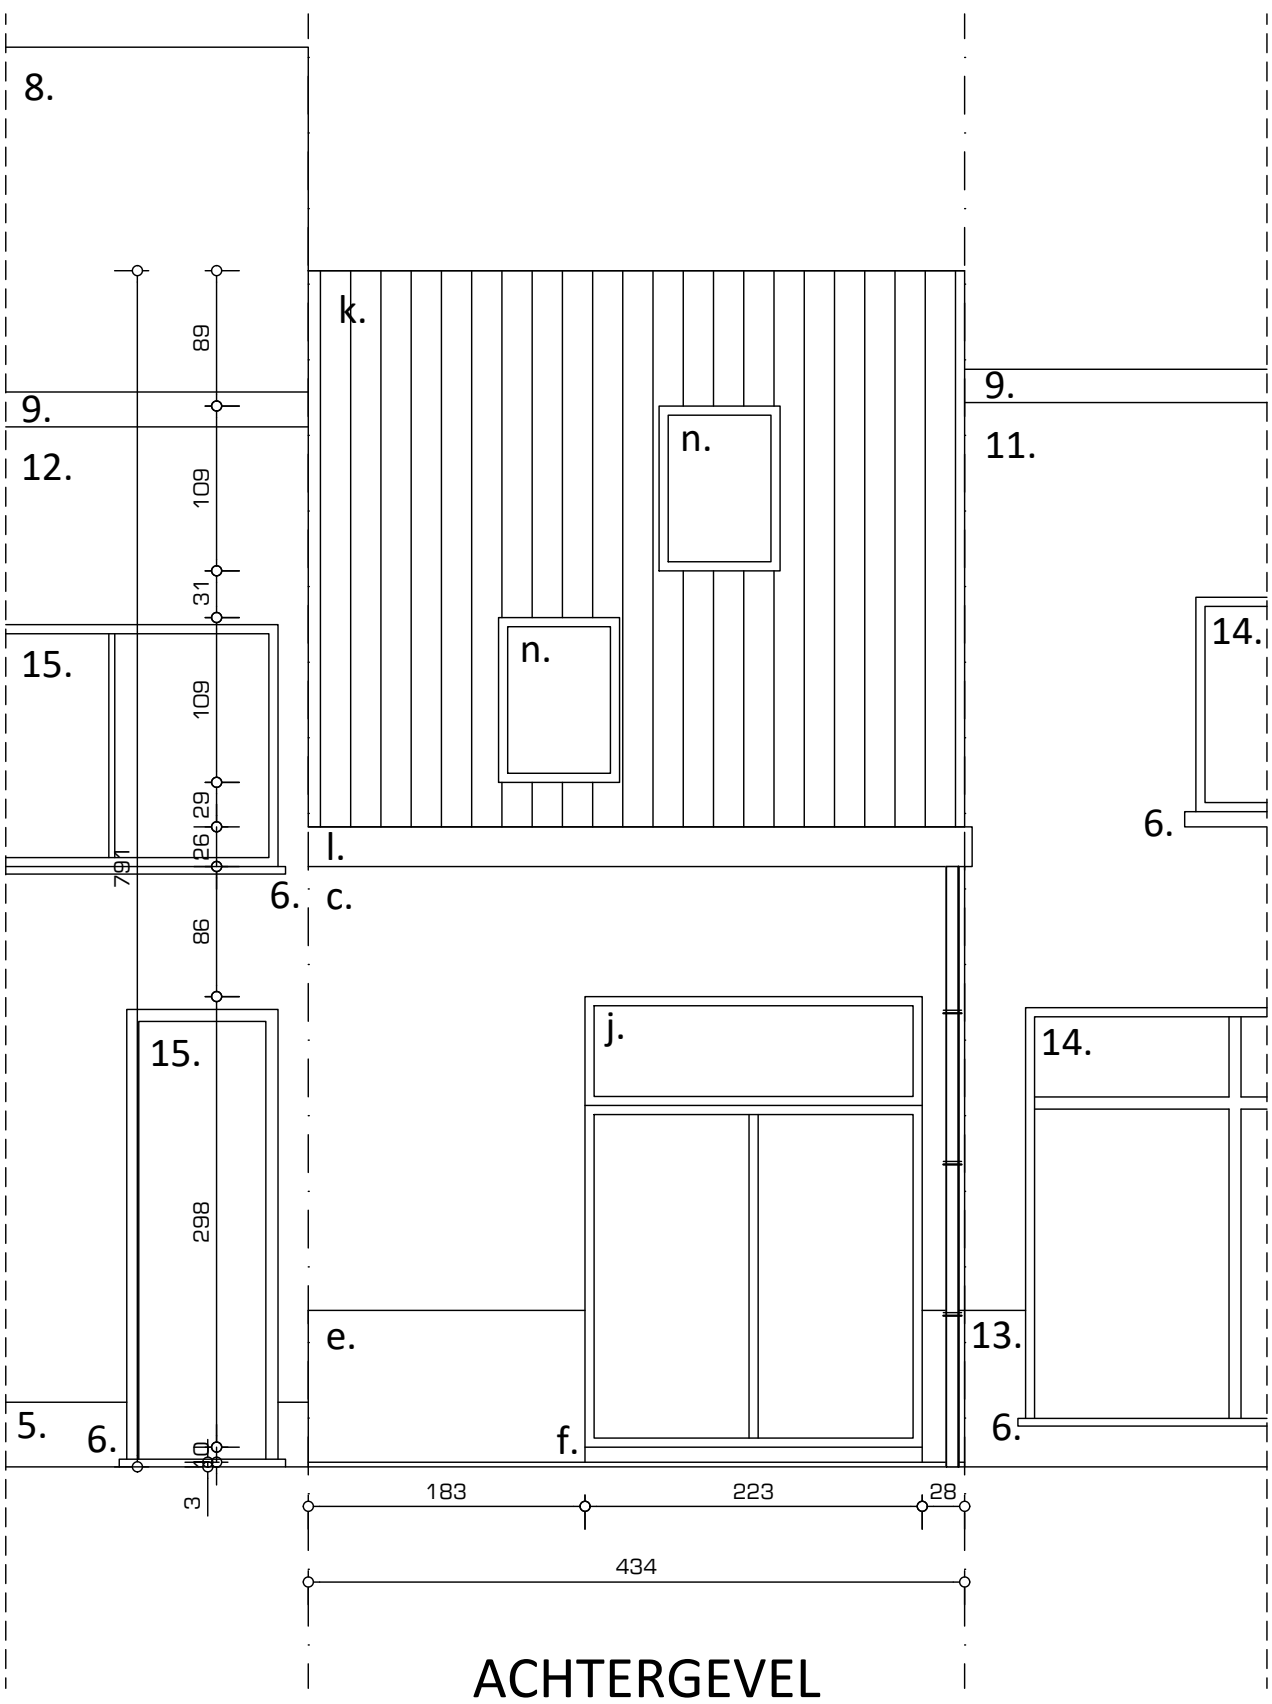

WOW
ARCHITECTUUR I INTERIEUR

VOETS.124 10 apr 2025

VERGUNNING AANVRAAG

Bestaande toestand - Achtergevel

Schaal 1:50

VOETS_124_vergunning

Plannen en tekeningen mogen niet gekopieerd en/of verspreid worden in welke vorm dan ook, zonder voorafgaande schriftelijke toestemming van de ontwerper.