


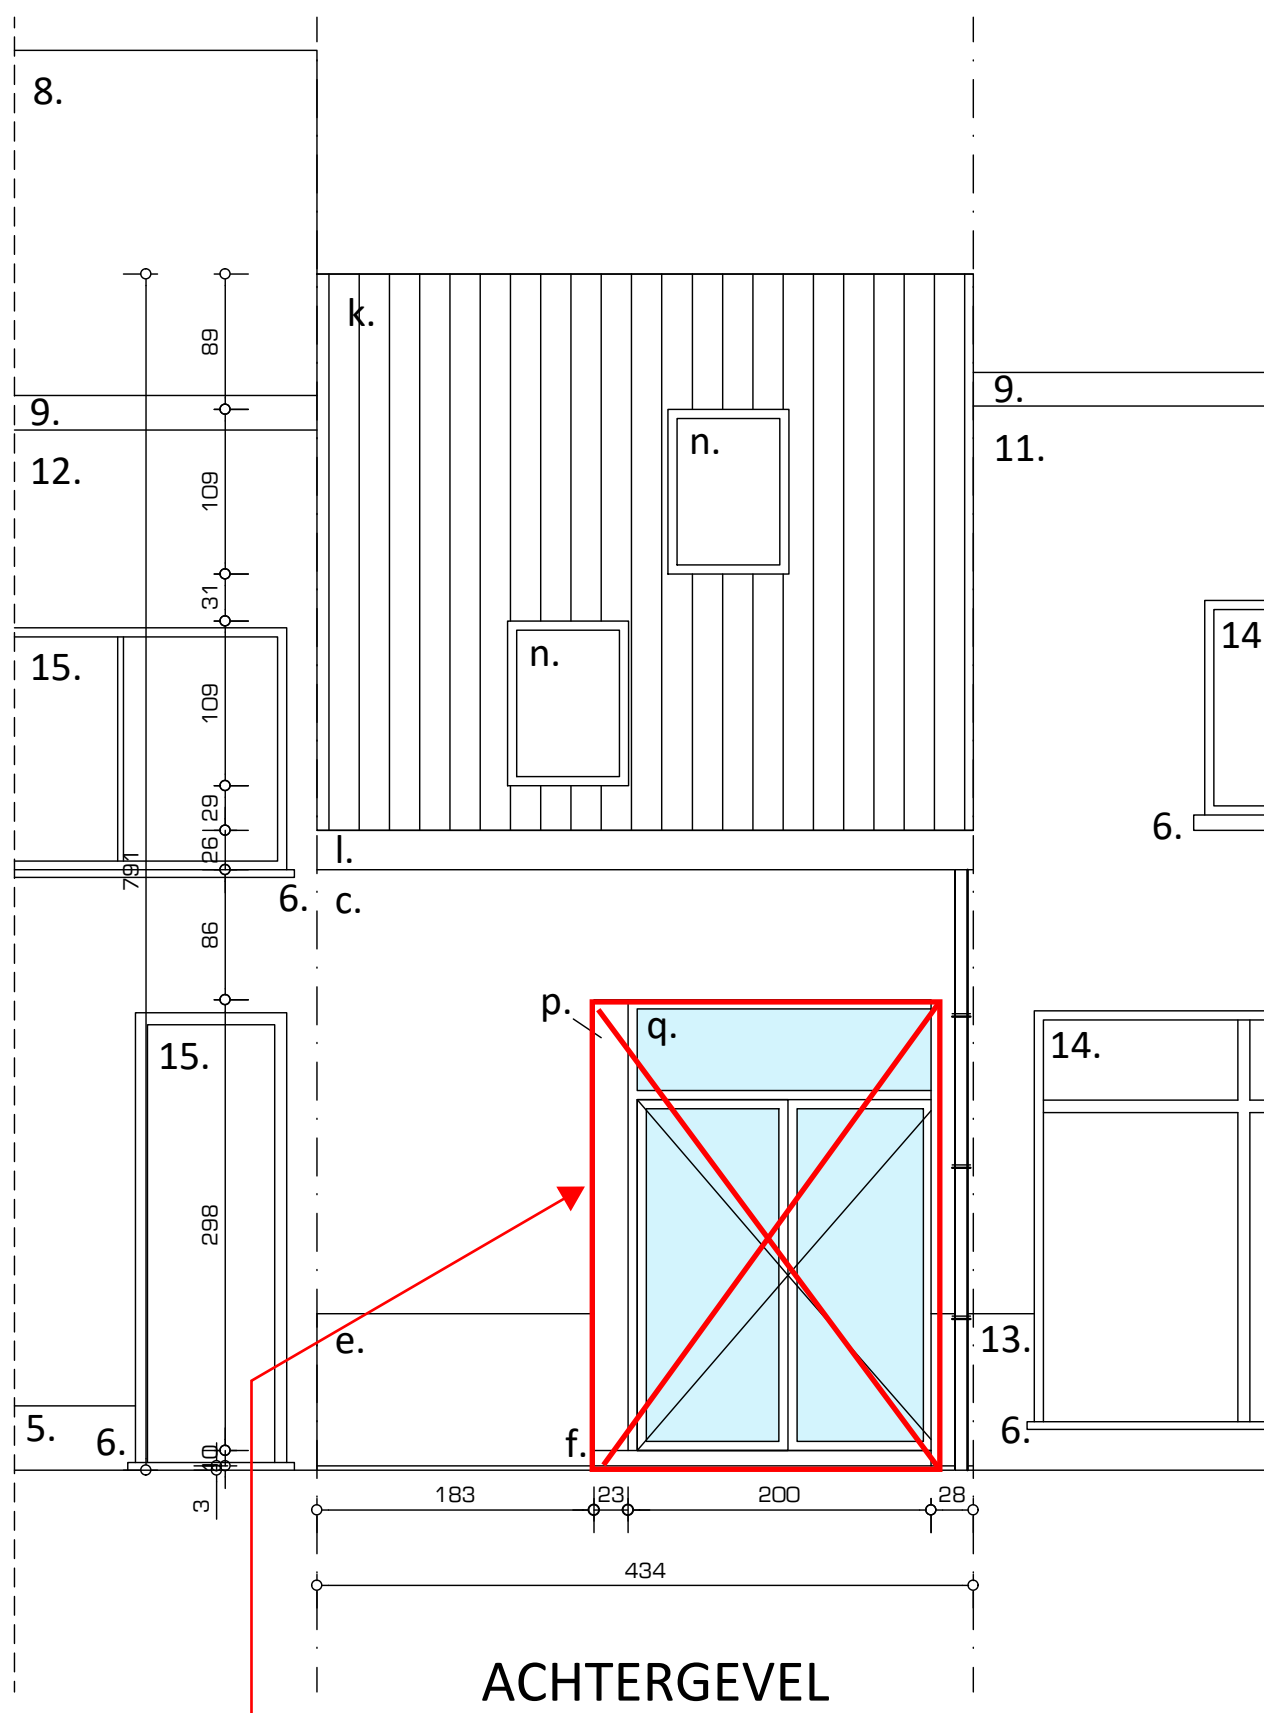

Het creëren van een aparte toegang tot de
bestaande doch niet-vergunde studio in de
Vlierstraat, wordt uitgesloten van
vergunning.

**ZIE BIJZONDERE
VOORWAARDE(N)**