



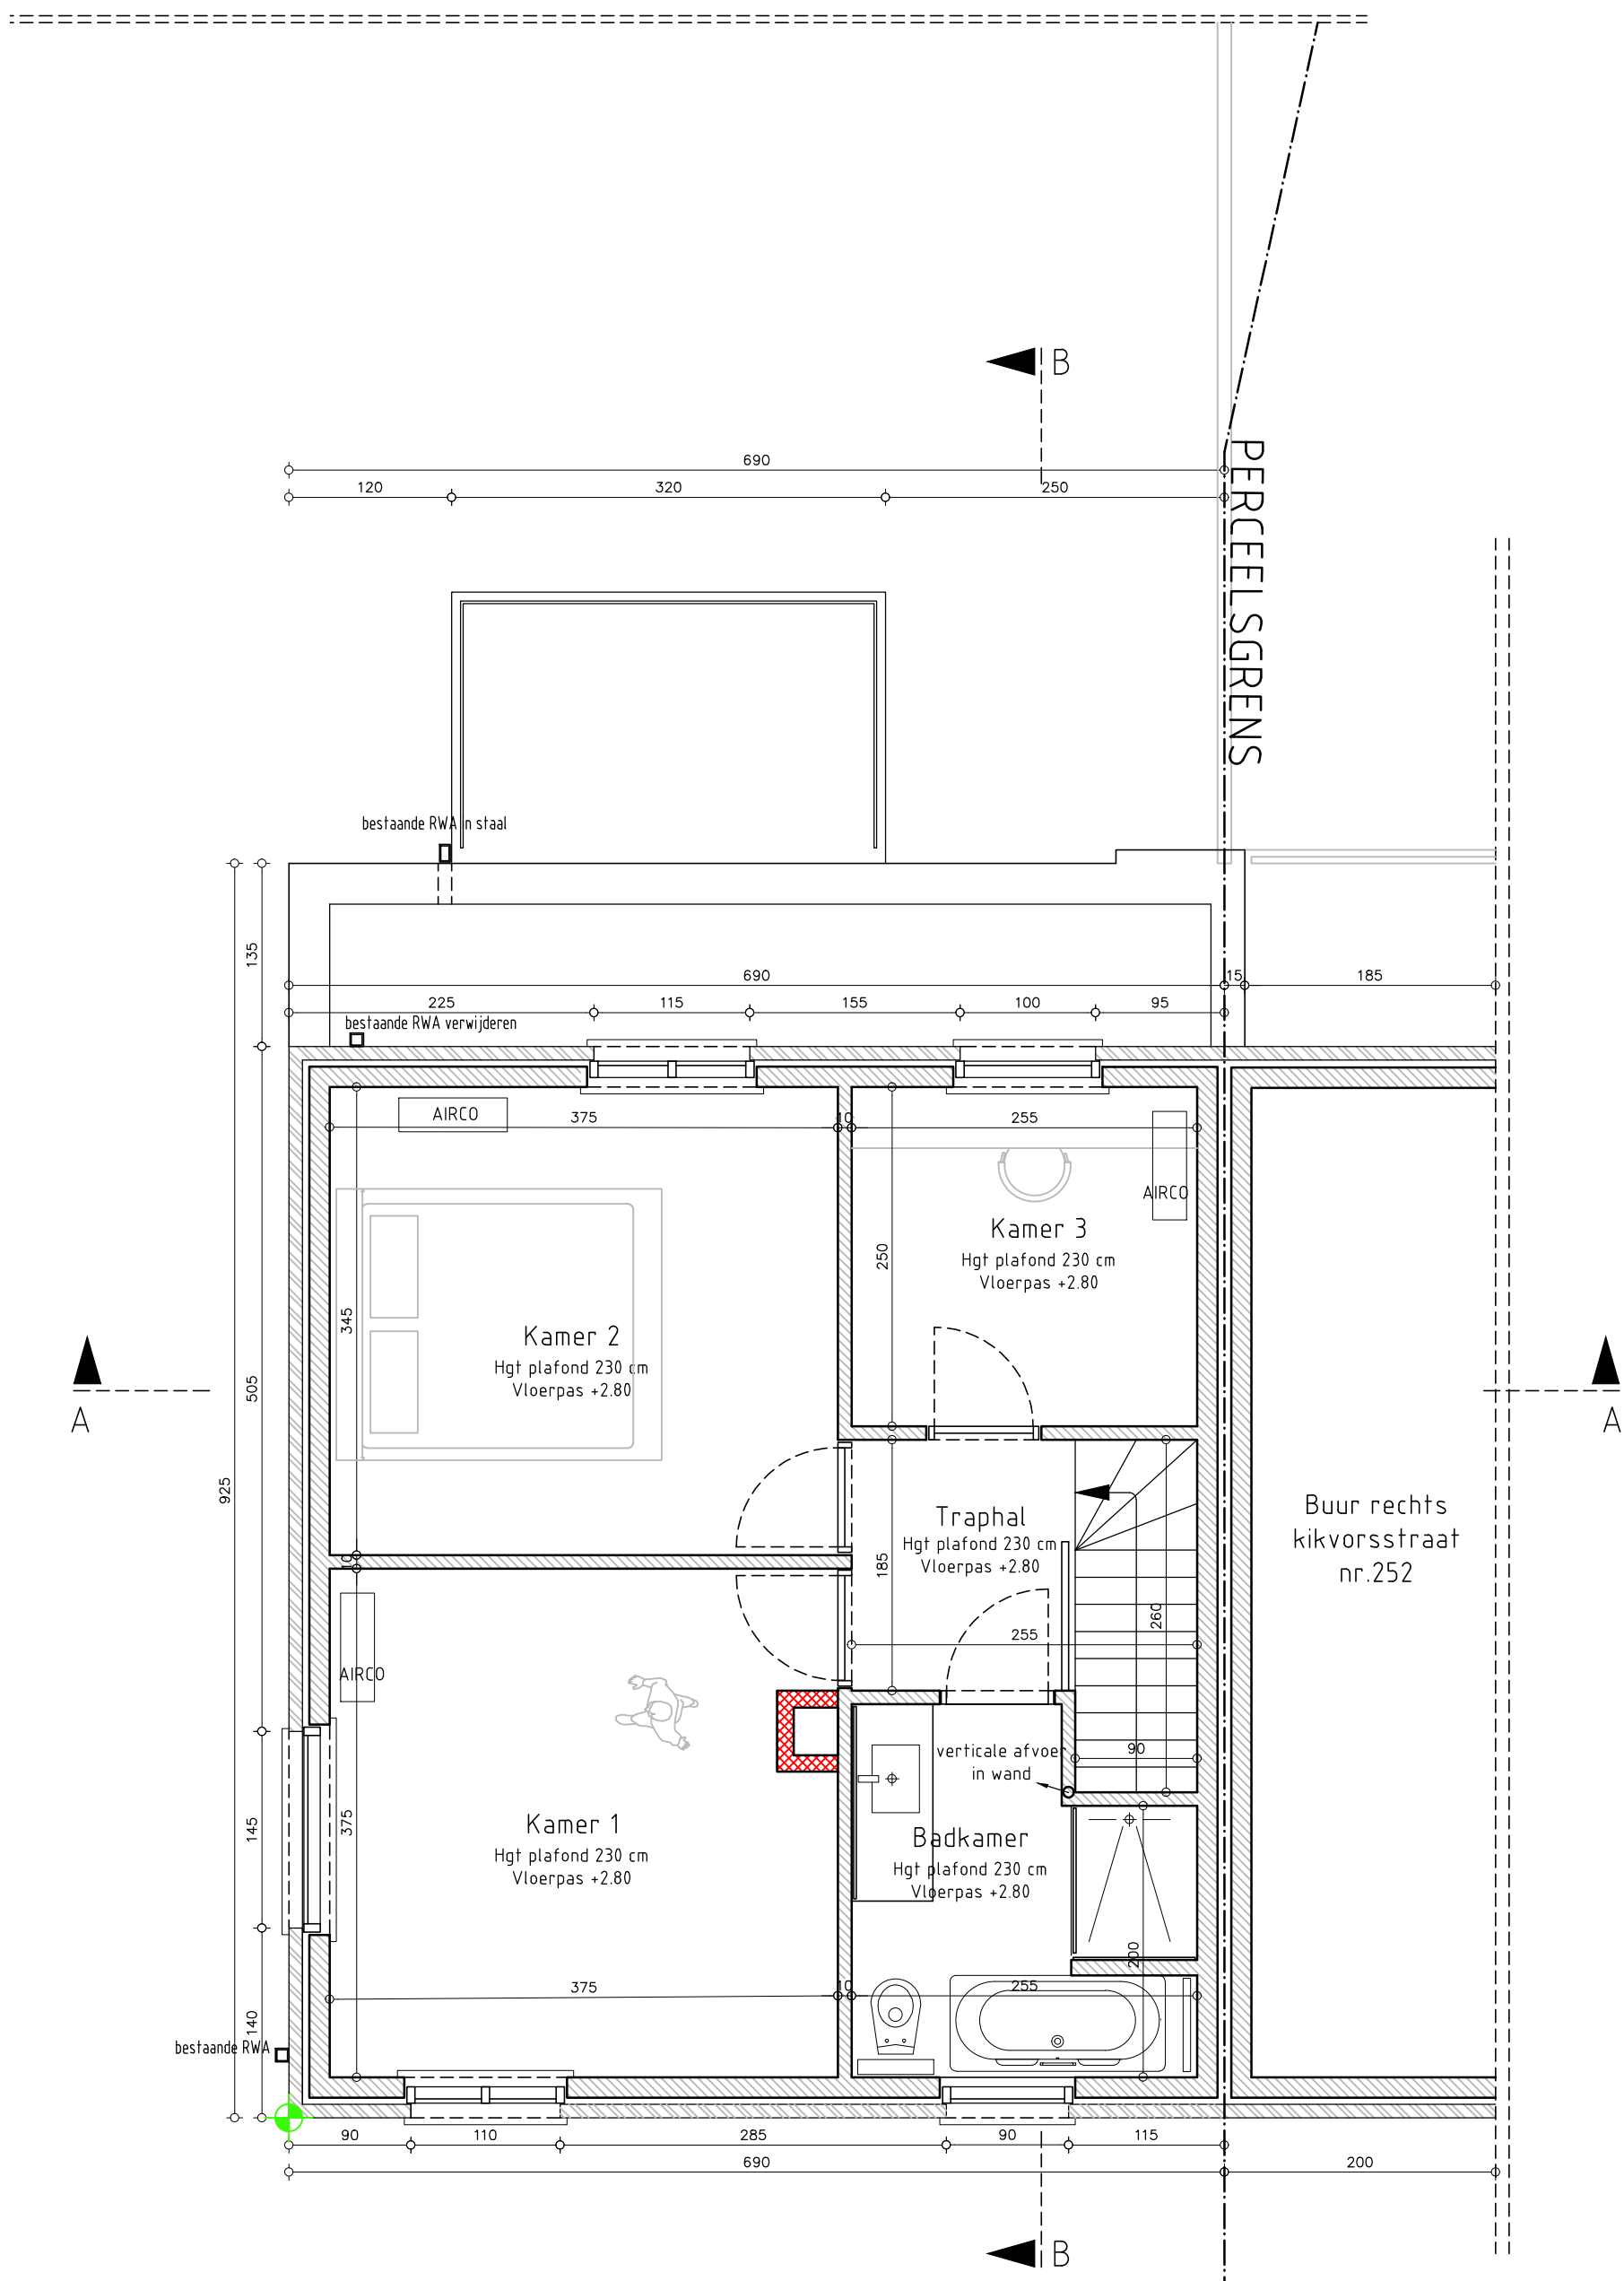

- Grondplan verdieping 02 -
- Bestaande toestand -
- 1/50 -

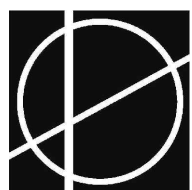

BoDe Architecten bv
Jacky Boulez - Peter Degrande - Melina Doutrelaigne

Kortrijksesteenweg 304, 9800 Deinze - tel.: 09/380.34.53 - info@bode-architecten.be

Referentie: 2024.33

Grondplan verdieping +2
Bestaande toestand 1/50