


- Inplantingsplan -
- Bestaande toestand -
- 1/200 -

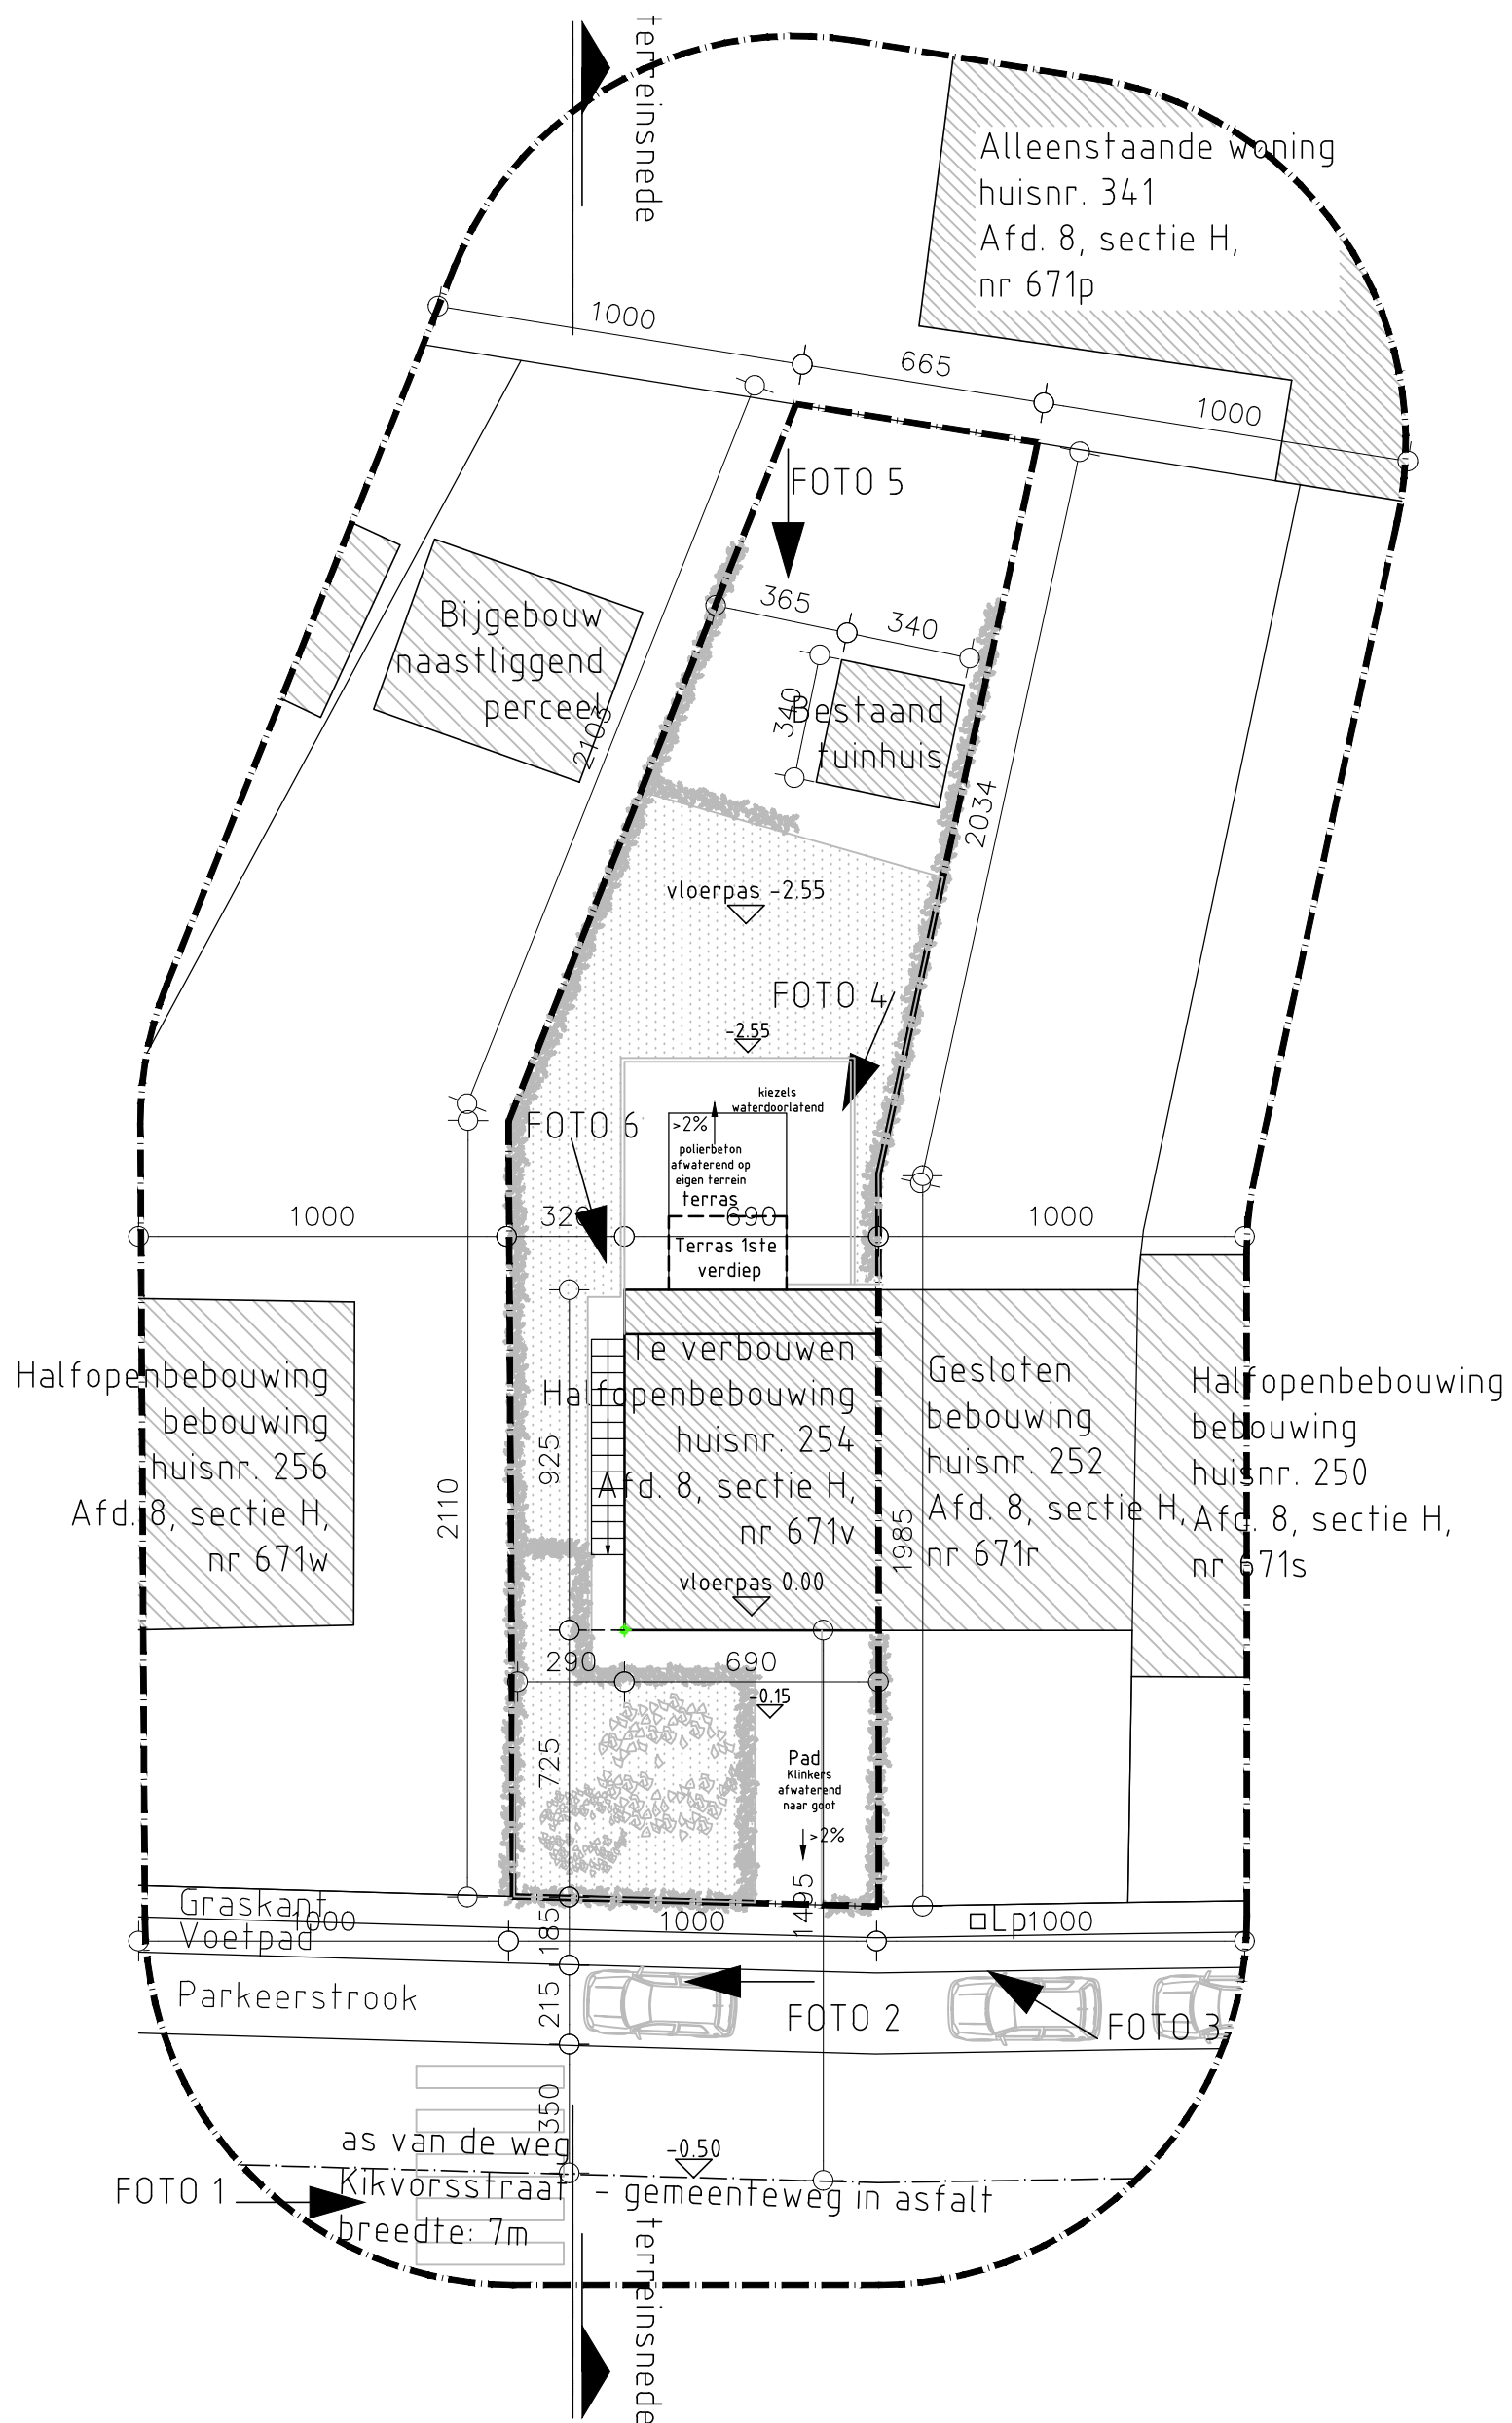

BoDe Architecten bv

Jacky Boulez - Peter Degrande - Melina Doutrelouigne

Kortrijksesteenweg 304, 9800 Deinze - tel.: 09/380.34.53 - info@bode-architecten.be

Referentie: 2024.33

Inplantingsplan
Bestaande toestand 1/200