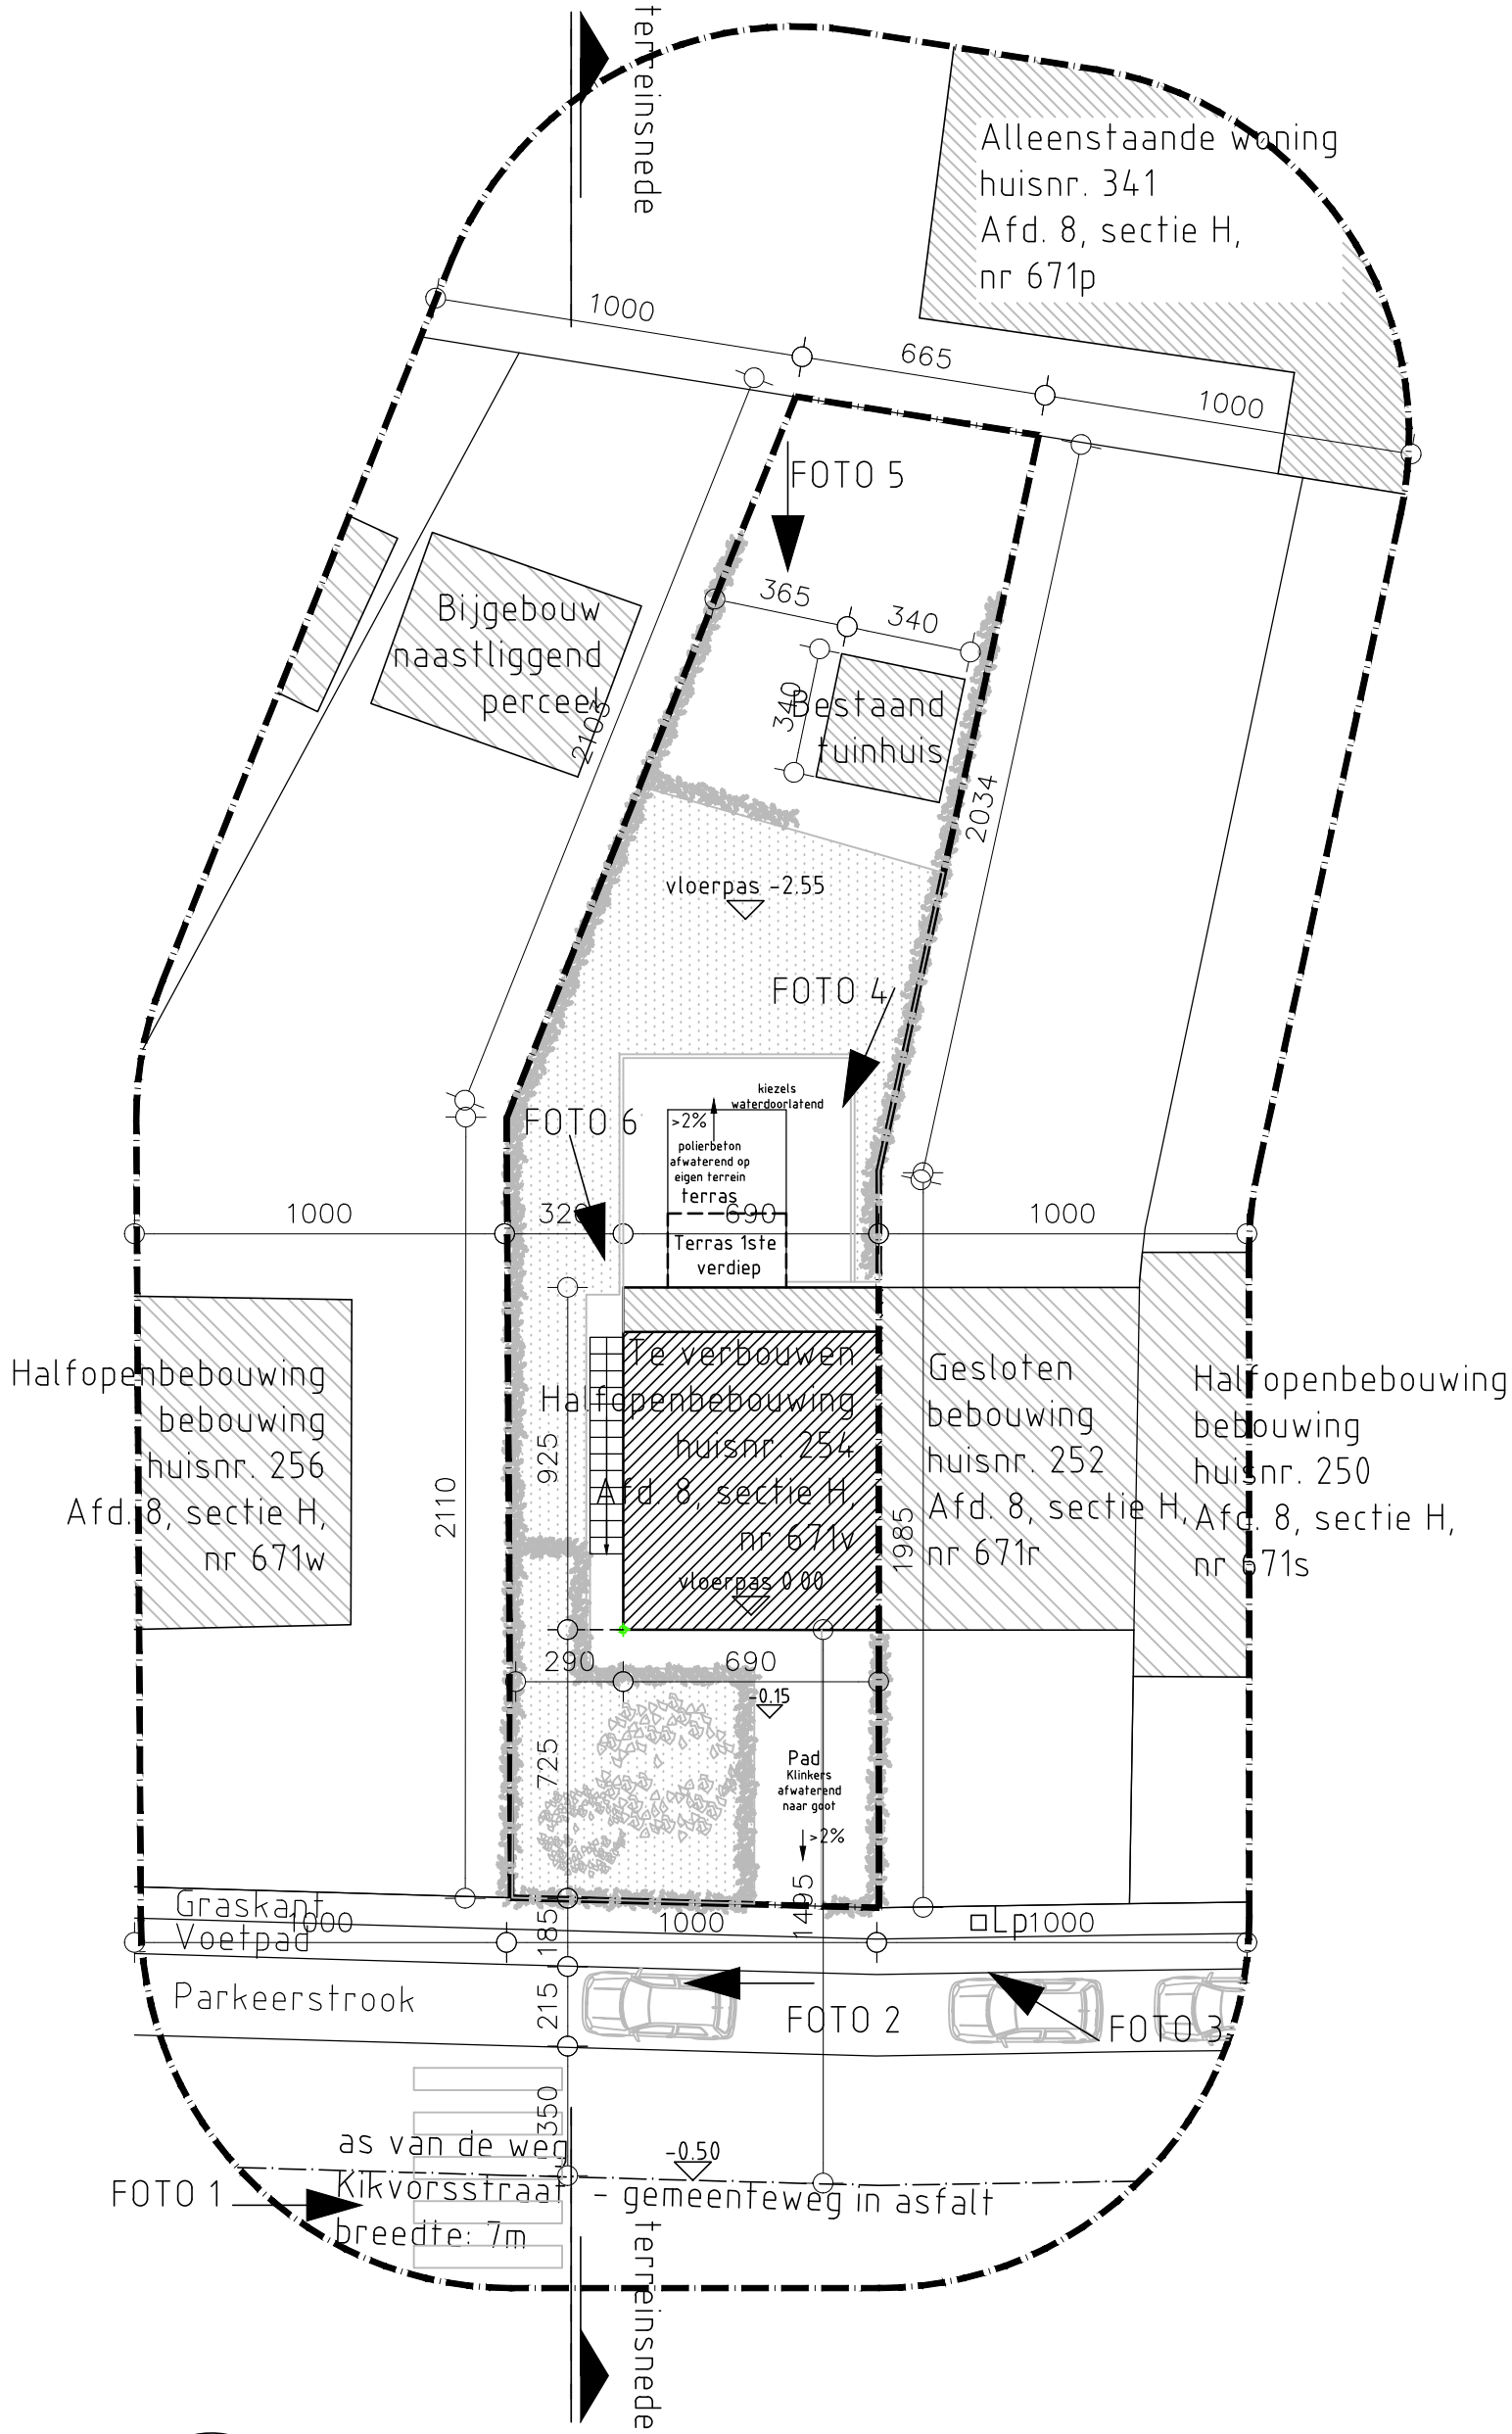

– Inplantingsplan –
– Nieuwe toestand –
– 1/200 –

ZIE BIJZONDERE VOORWAARDE(N)

BoDe Architecten bv

Jacky Boulez – Peter Degrande – Melina Doutreloigne

Kortrijksesteenweg 304, 9800 Deinze – tel.: 09/380.34.53 – info@bode-architecten.be

Referentie: 2024.33

Inplantingsplan
Nieuwe toestand 1/200