


**ZIE BIJZONDERE
VOORWAARDE(N)**

PERCEELSGRENS

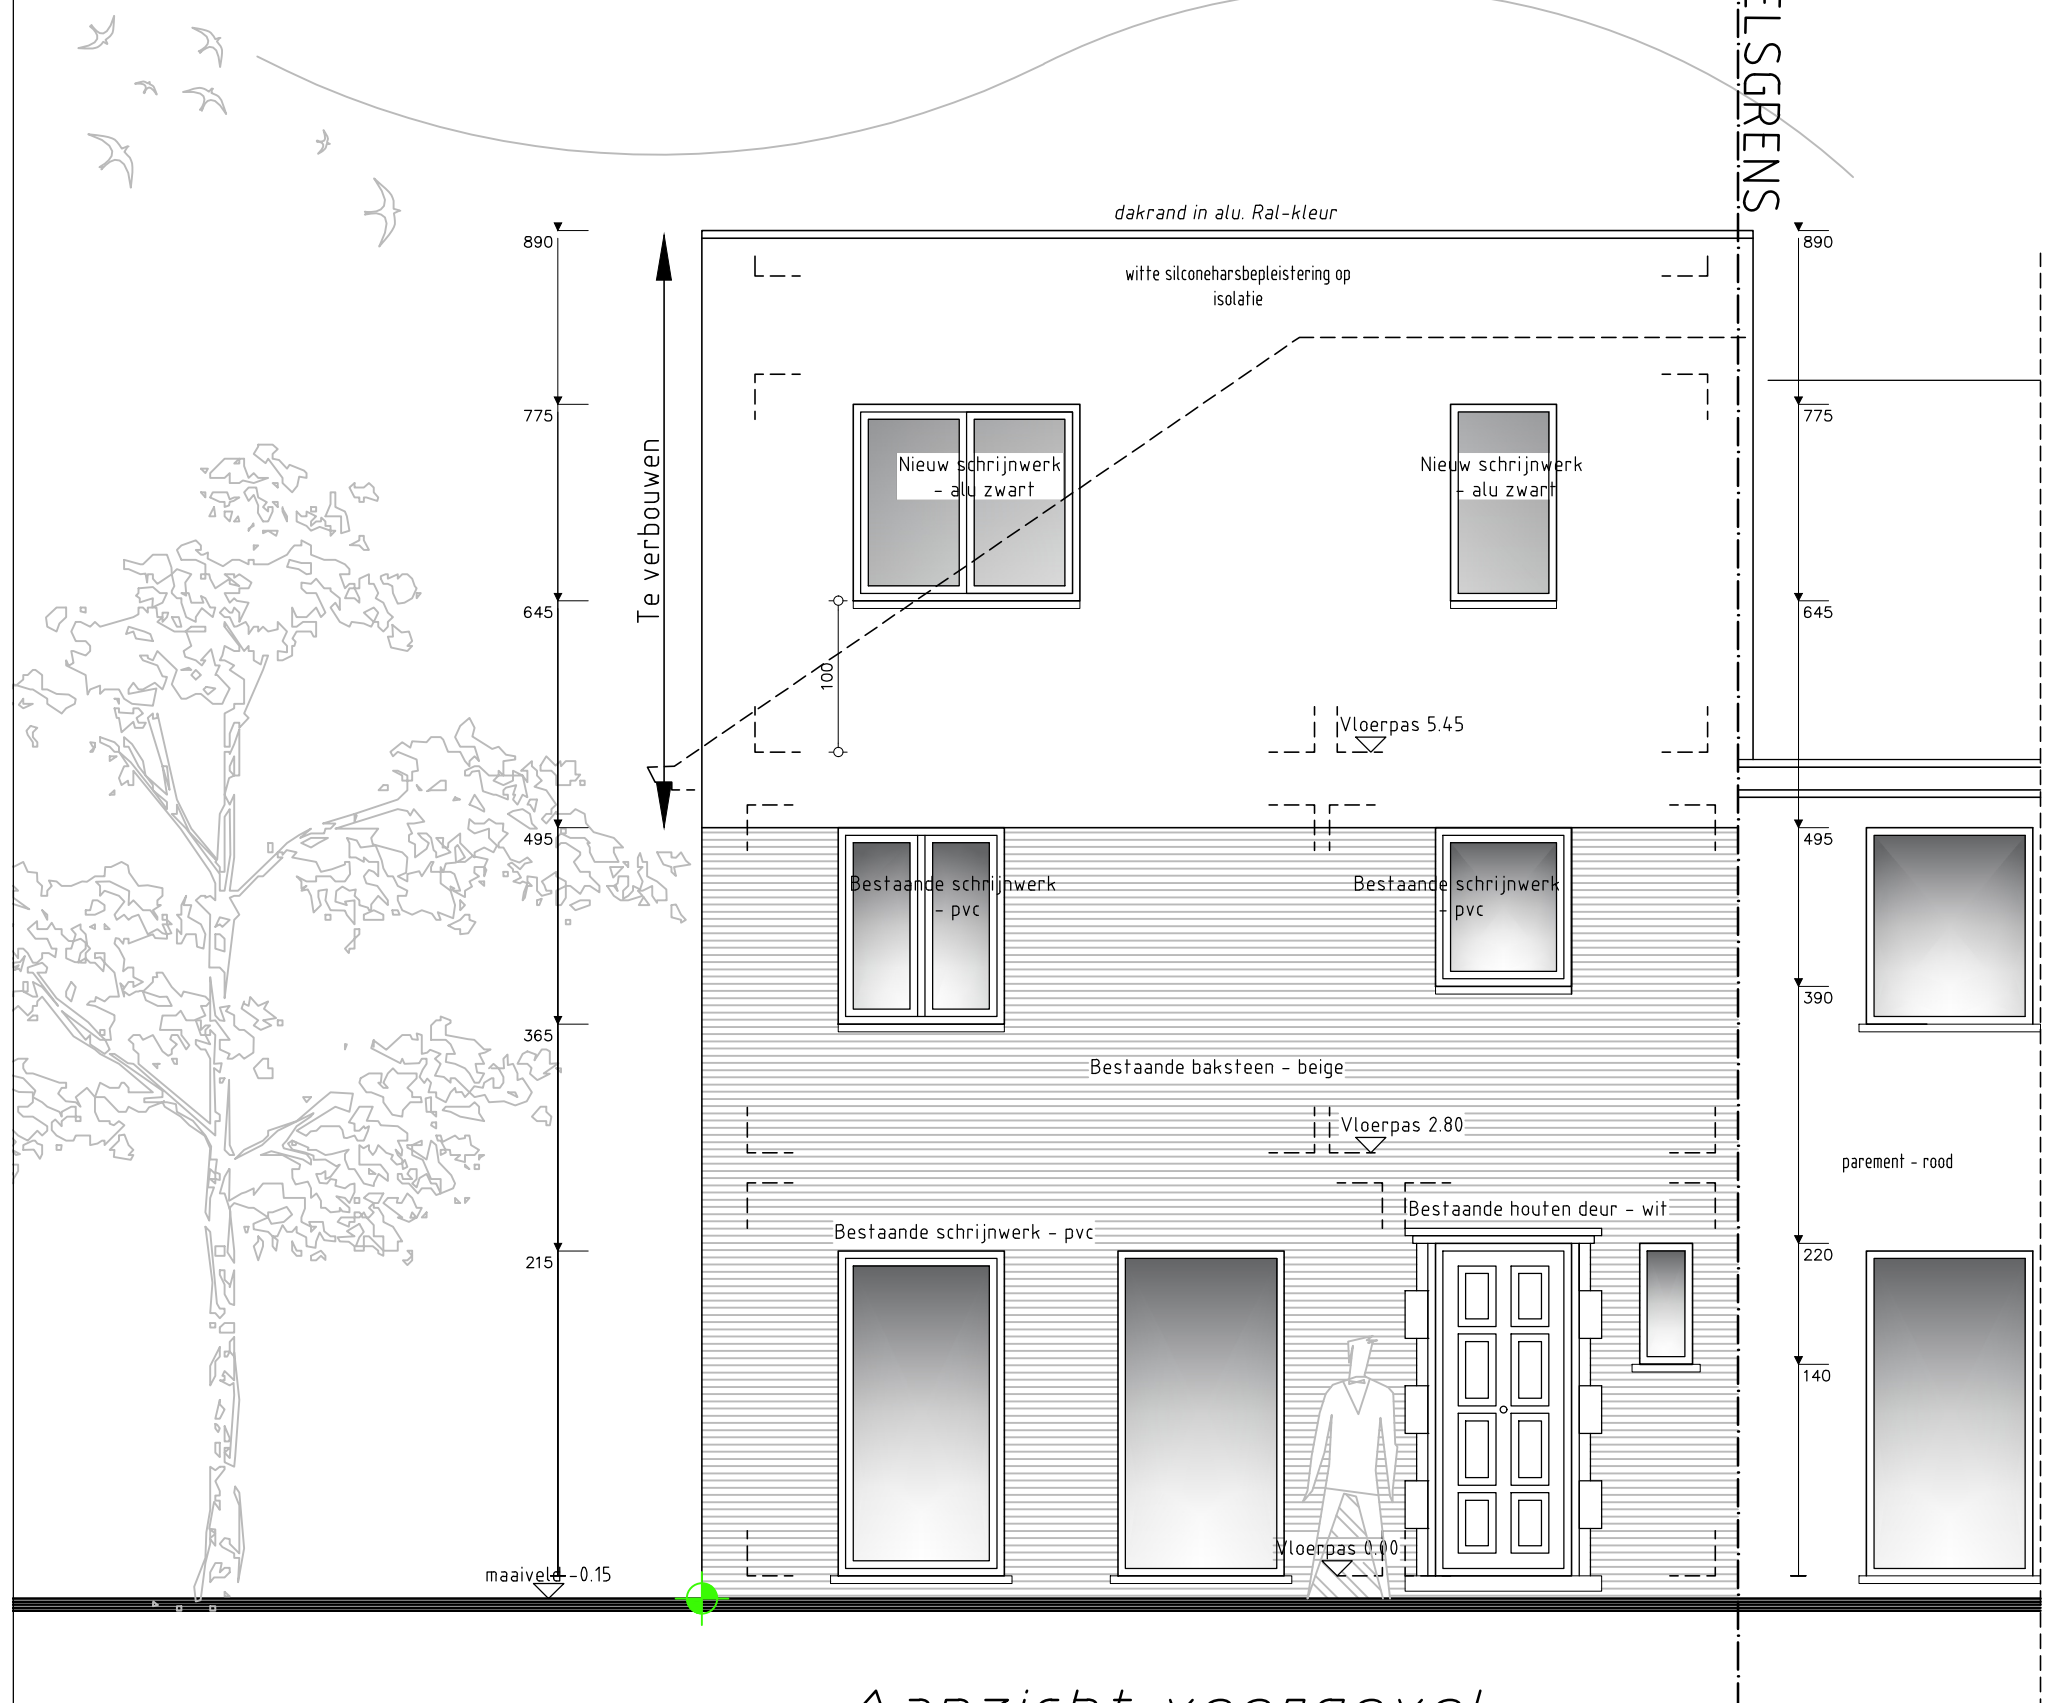

- Aanzicht voorgevel -
- Nieuwe toestand -
- 1/50 -



BoDe Architekten bv

Jacky Boulez – Peter Degrande – Melina Doutrelaigne

Kortrijksesteenweg 304, 9800 Deinze – tel.: 09/380.34.53 – info@bode-architecten.be

Referentie: 2024.33

Aanzicht voorgevel
Nieuwe toestand 1/50