


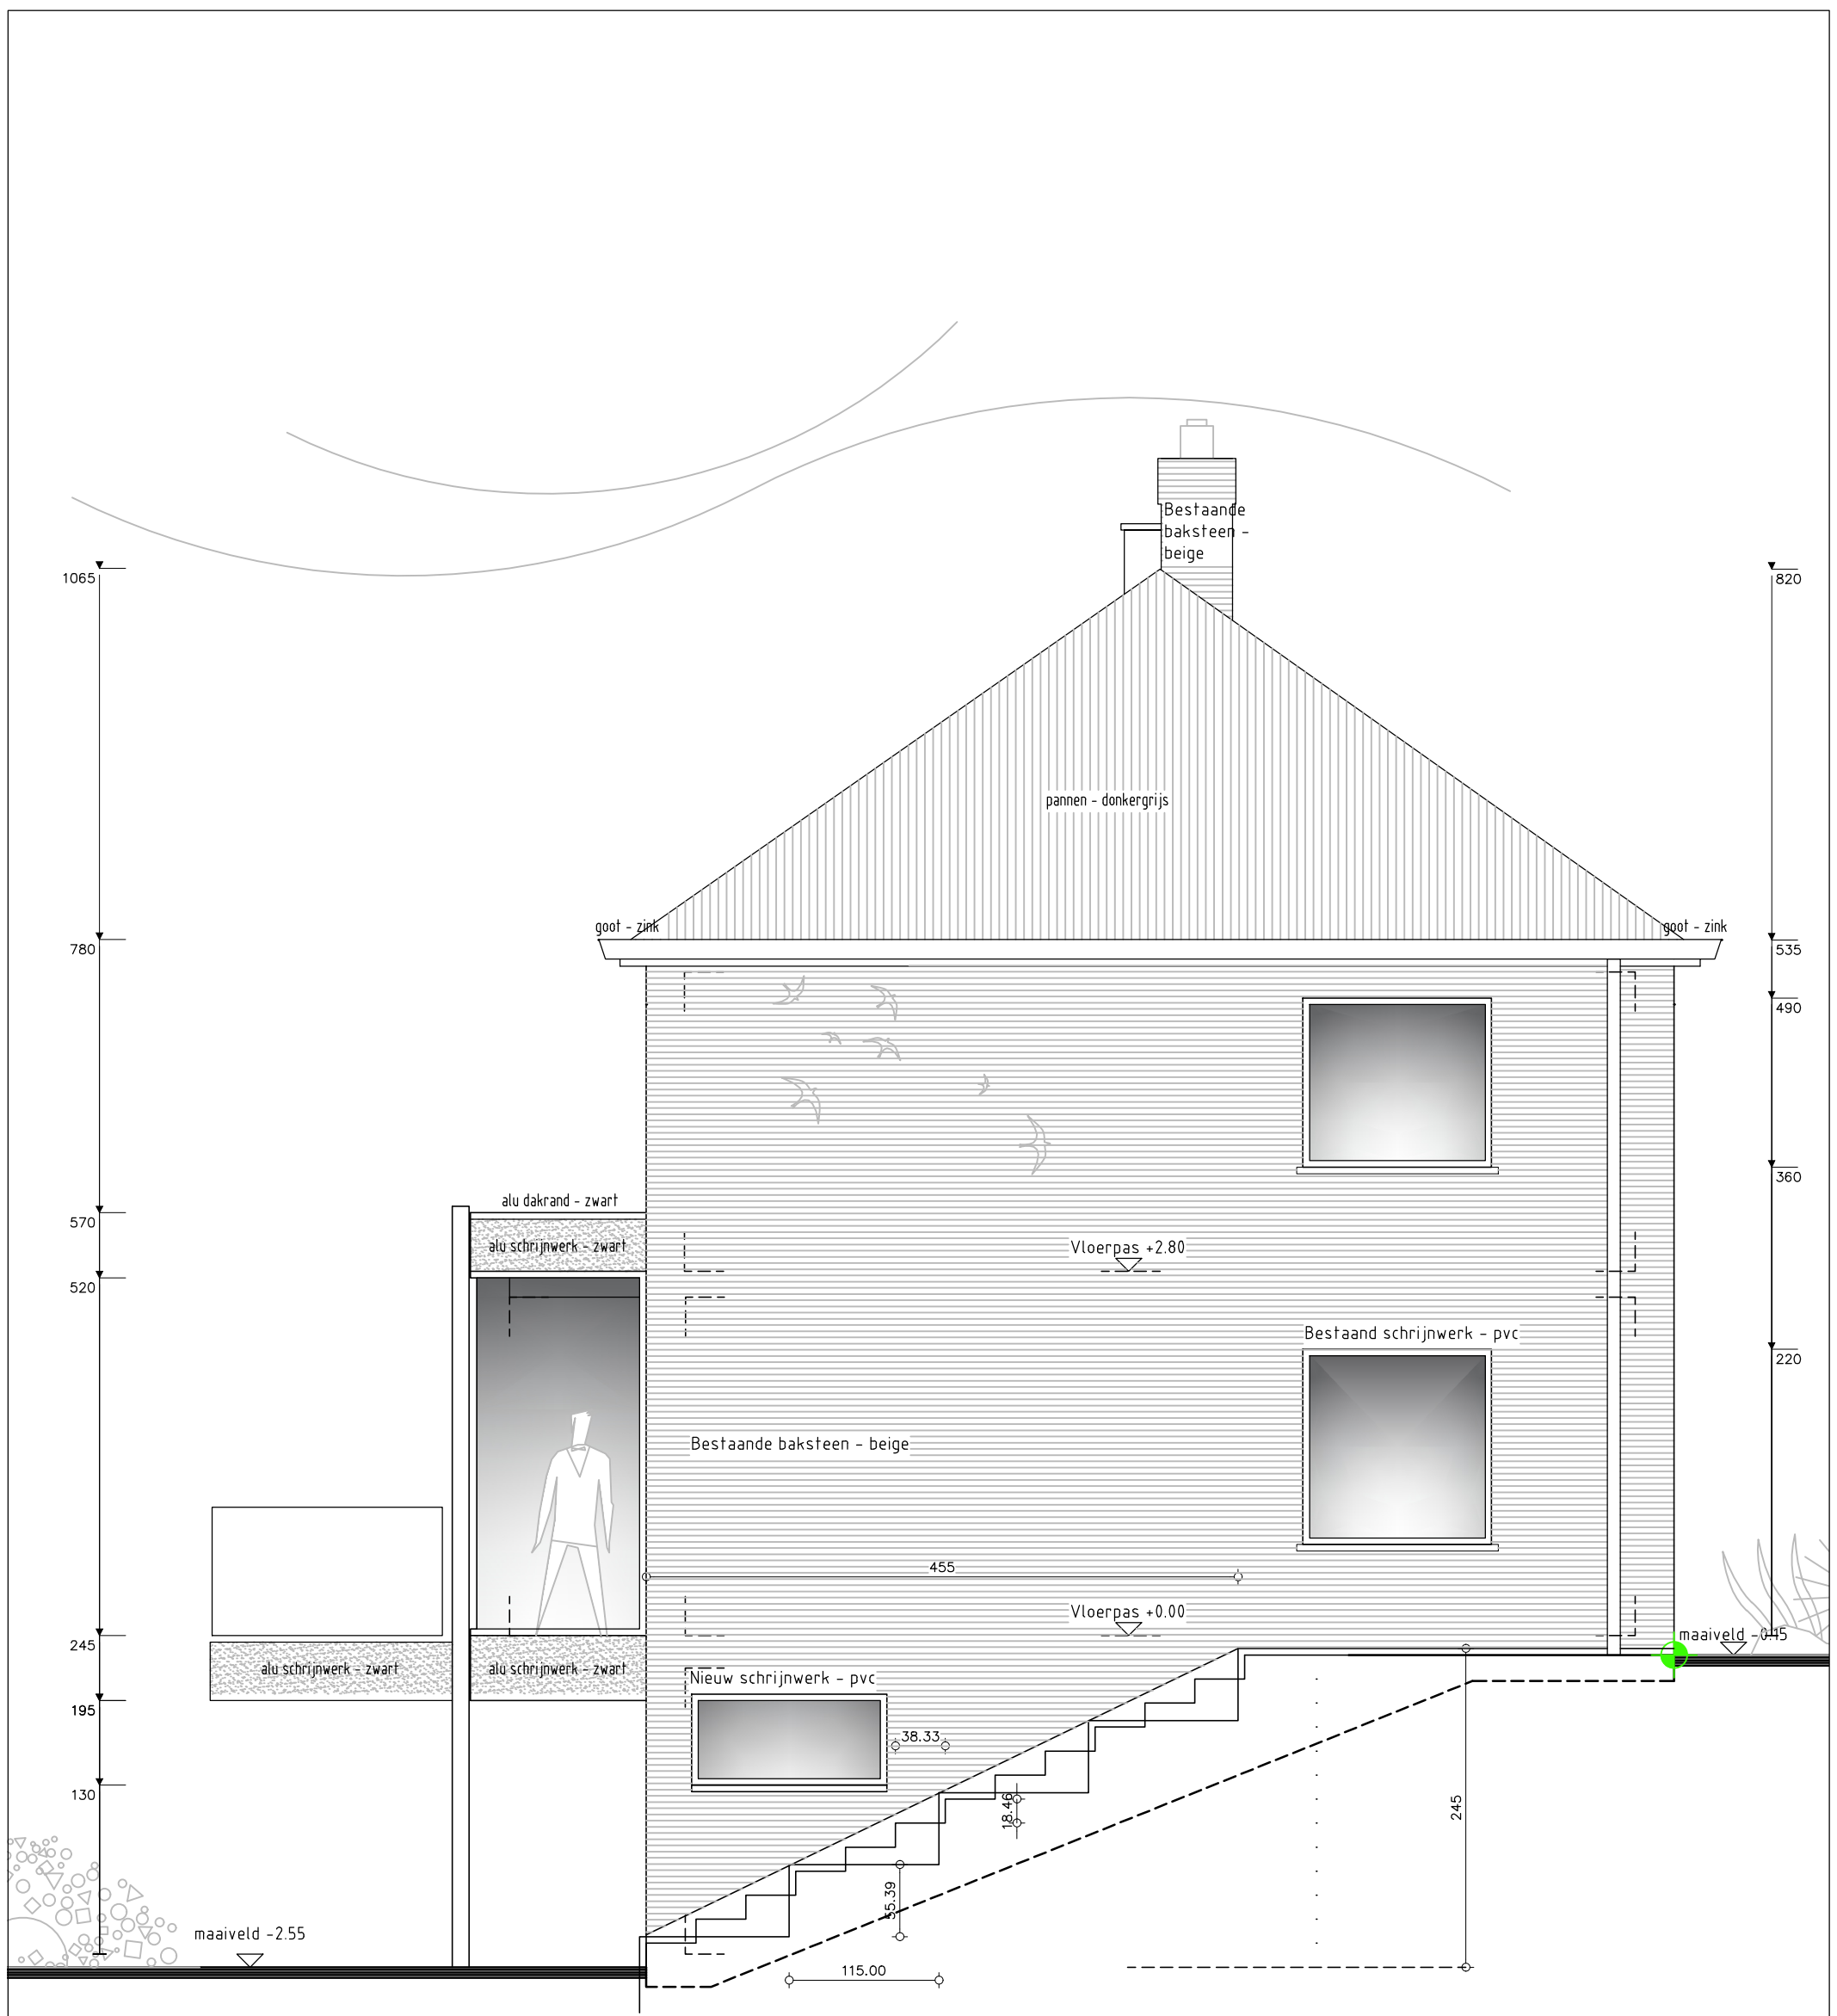

- Aanzicht linker zijgevel -
- Bestaande toestand -
- 1/50 -



BoDe Architecten bv

Jacky Boulez - Peter Degrande - Melina Doutreloigne

Kortrijksesteenweg 304, 9800 Deinze - tel.: 09/380.34.53 - info@bode-architecten.be

Referentie: 2024.33

Aanzicht linker zijgevel
Bestaande toestand 1/50