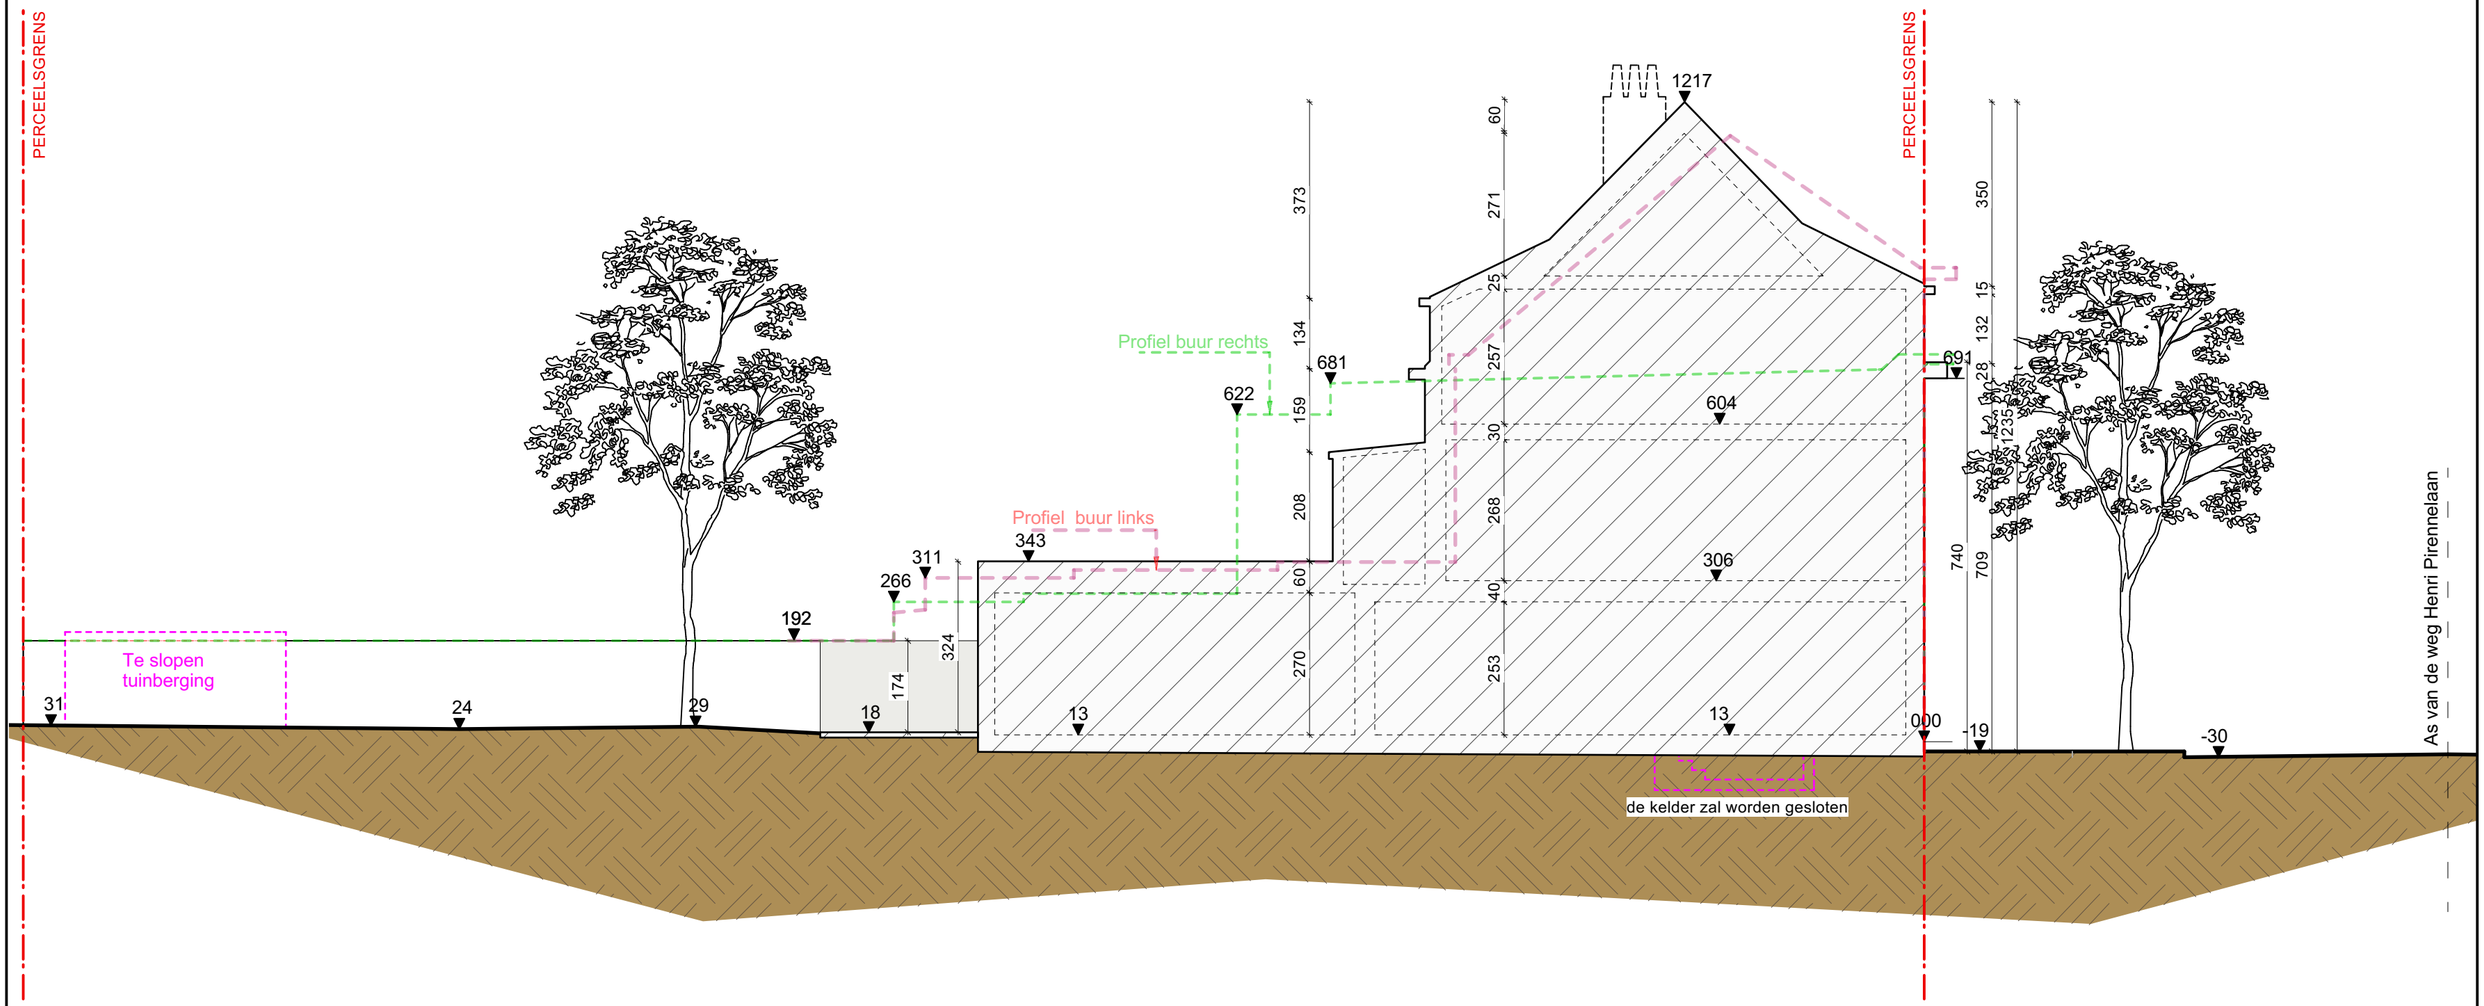

Terreinprofiel NT

Schaal: 1:100

ZIE BIJZONDERE VOORWAARDE(N)

0 1 2 3 4 5 M

GEBRUIKTE EENHEDEN: CM

AICOarchitecten
Burggravenlaan 238 - 9000 Gent - 09/221.09.82

Terreinprofiel NT

Schaal:	1/100
Blad:	12/19
Datum:	26/03/2025