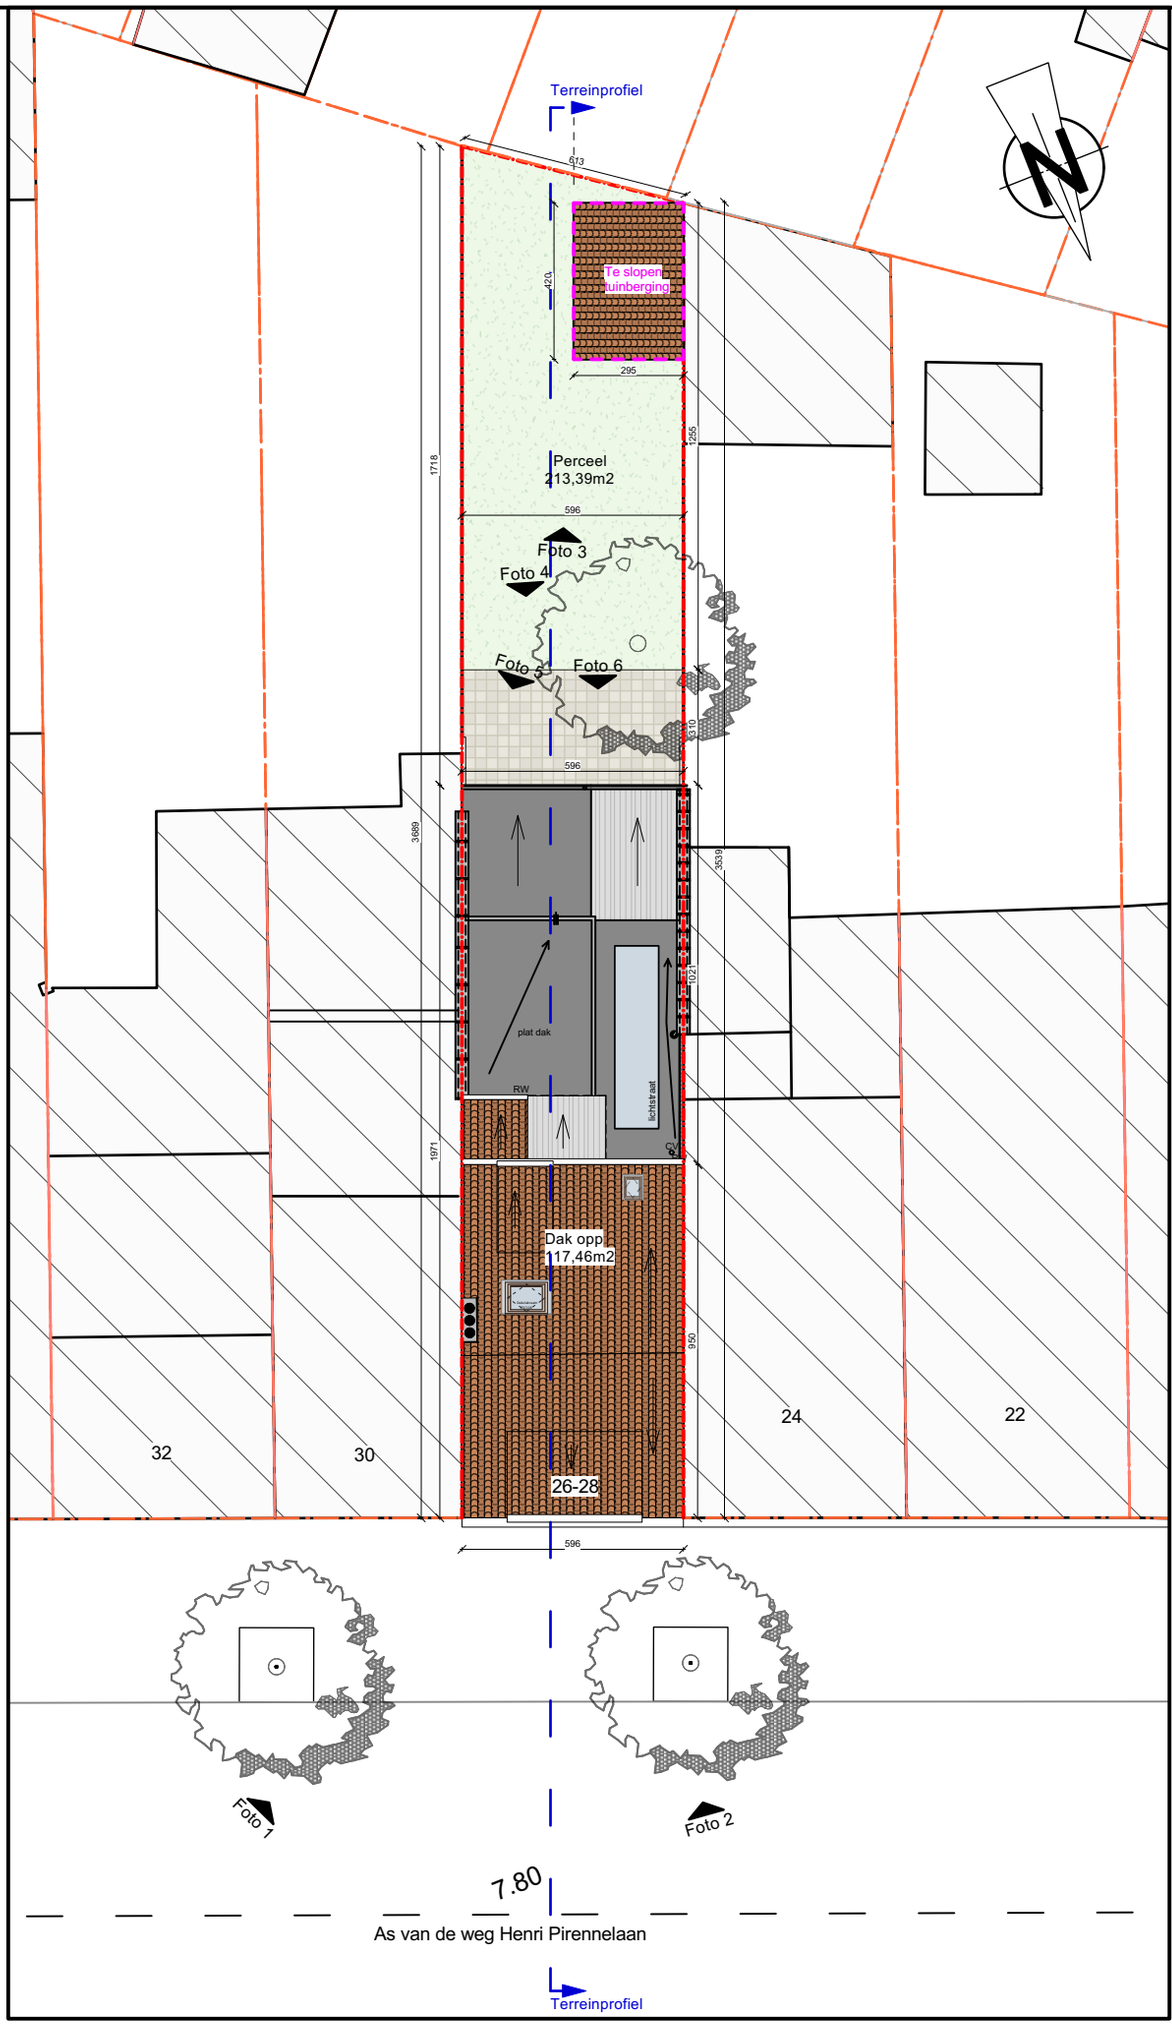

0 1 2 3 4 5 M

GEBRUIKTE EENHEDEN: CM

Inplantingsplan BT

Schaal: 1:200

AICOarchitecten
Burggravenlaan 238 - 9000 Gent - 09/221.09.82

Inplantingsplan BT

Schaal:	1/200
Blad:	02/19
Datum:	26/03/2025