


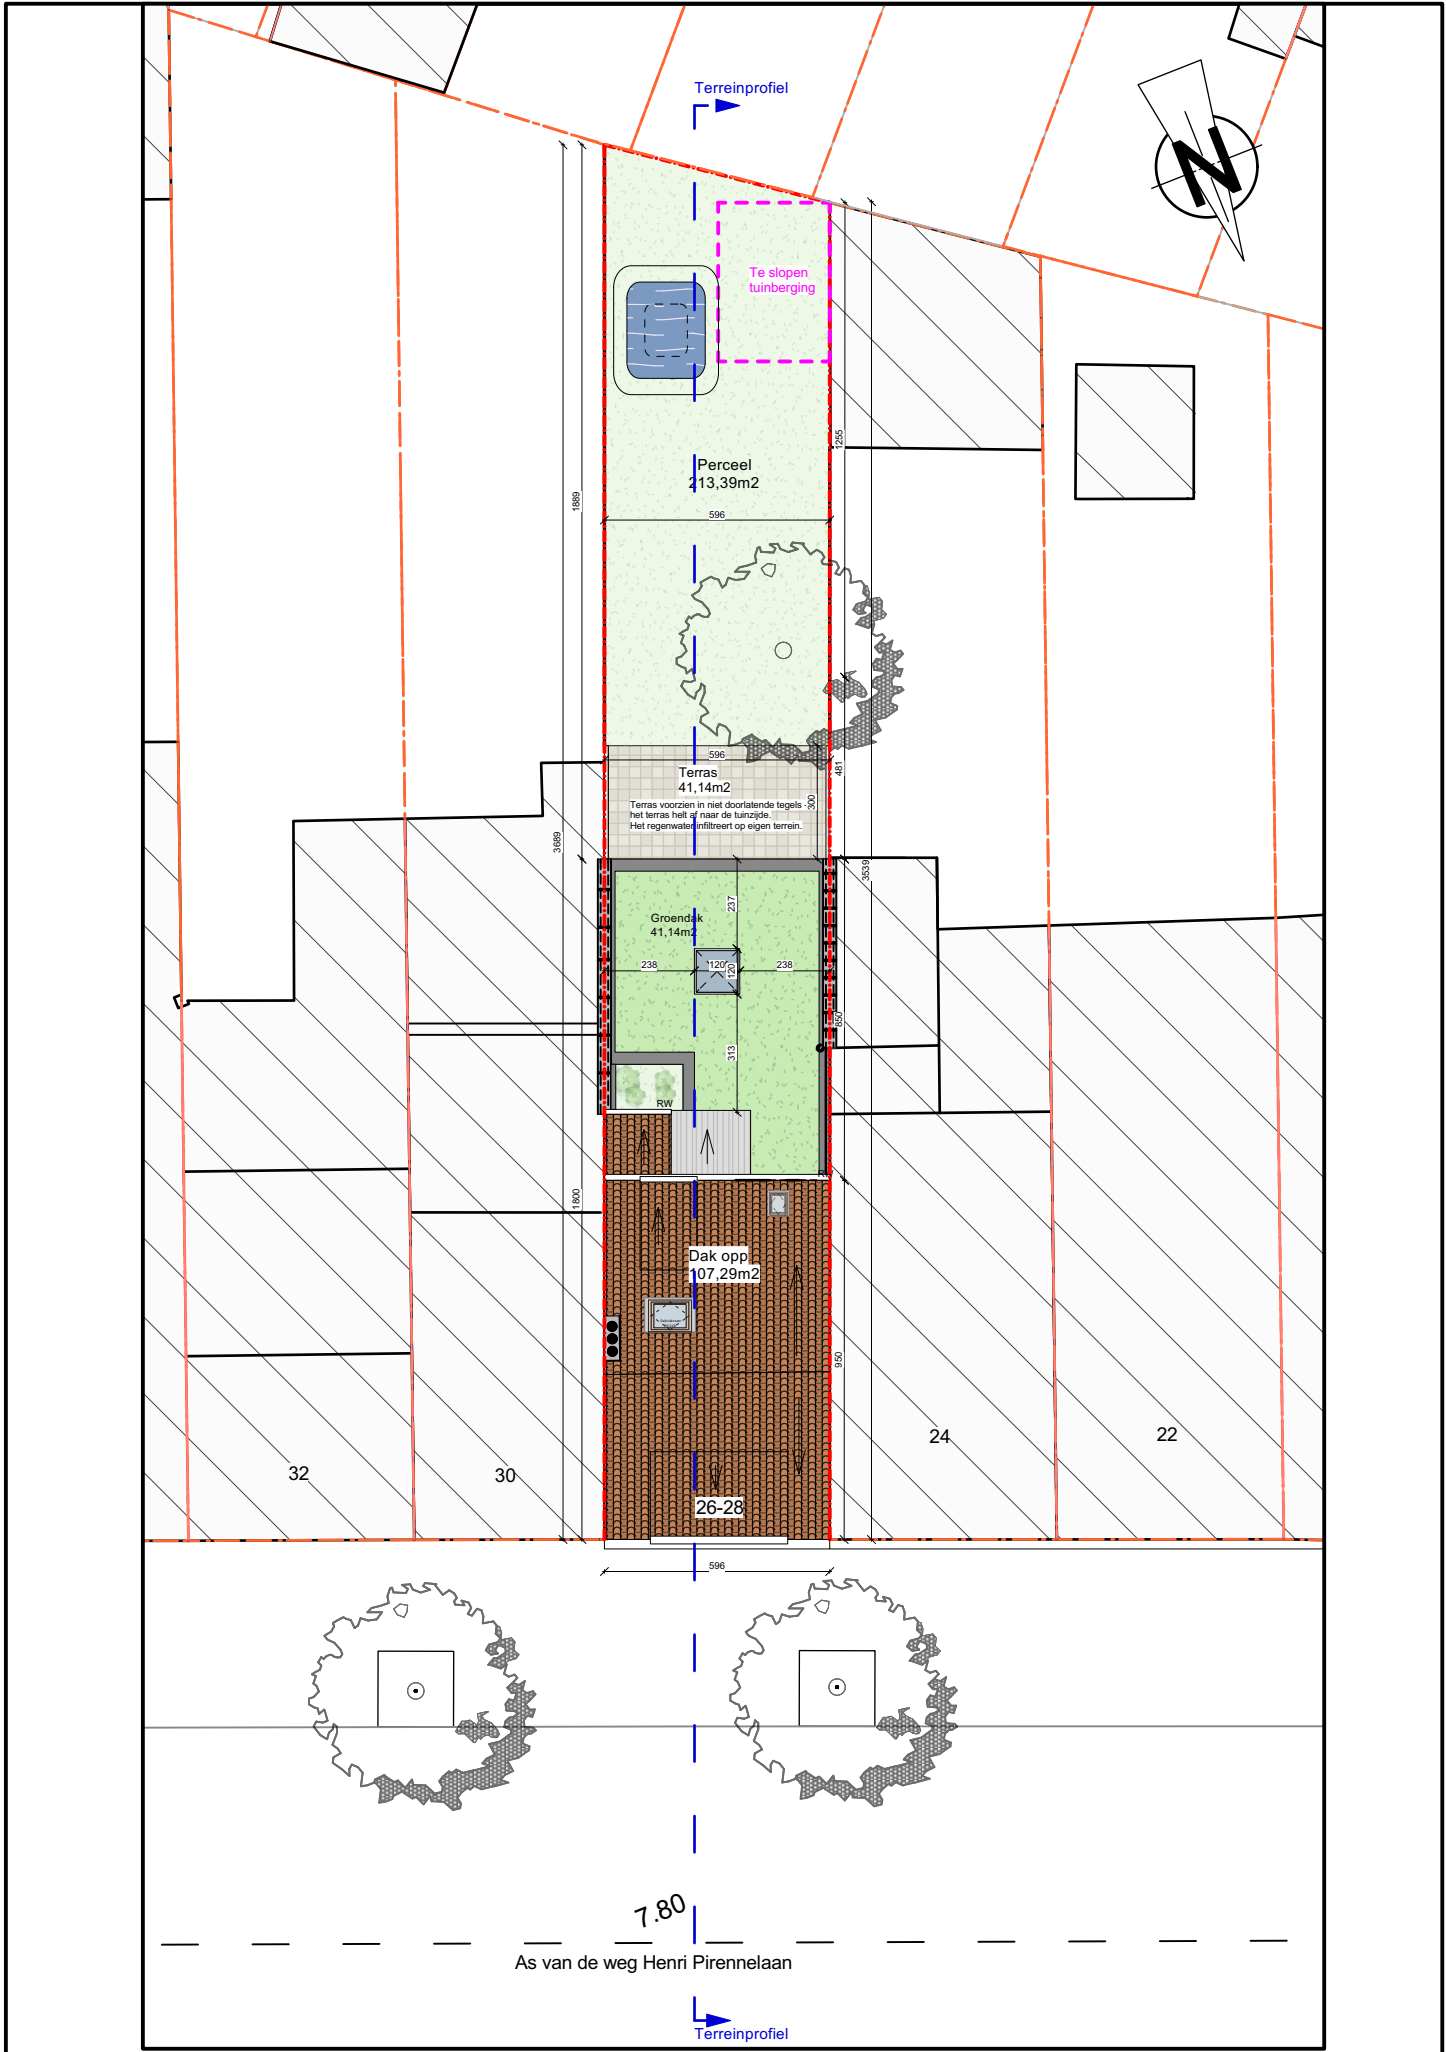

0 1 2 3 4 5 M
GEBRUIKTE EENHEDEN: CM

AICOarchitecten
Burggravenlaan 238 - 9000 Gent - 09/221.09.82

**ZIE BIJZONDERE
VOORWAARDE(N)**

Inplantingsplan NT
Schaal: 1:200

Inplantingsplan NT
Schaal: 1/100
Blad: 11/19
Datum: 26/03/2025