

Materialen bestaande situatie

- Gevel.

Dak.

Schrijnwerk.

RWA.
1. Rode gevelsteen

2. Natuurstenen gevel

3. Witte bakgoot


4. Dakranden in steen

5. Rode dakpannen

6. Houten buitenschrijnwerk kleur wit

7. Dorpels in steen

8. Zinken regenwatergoten kleur lichtgrijs

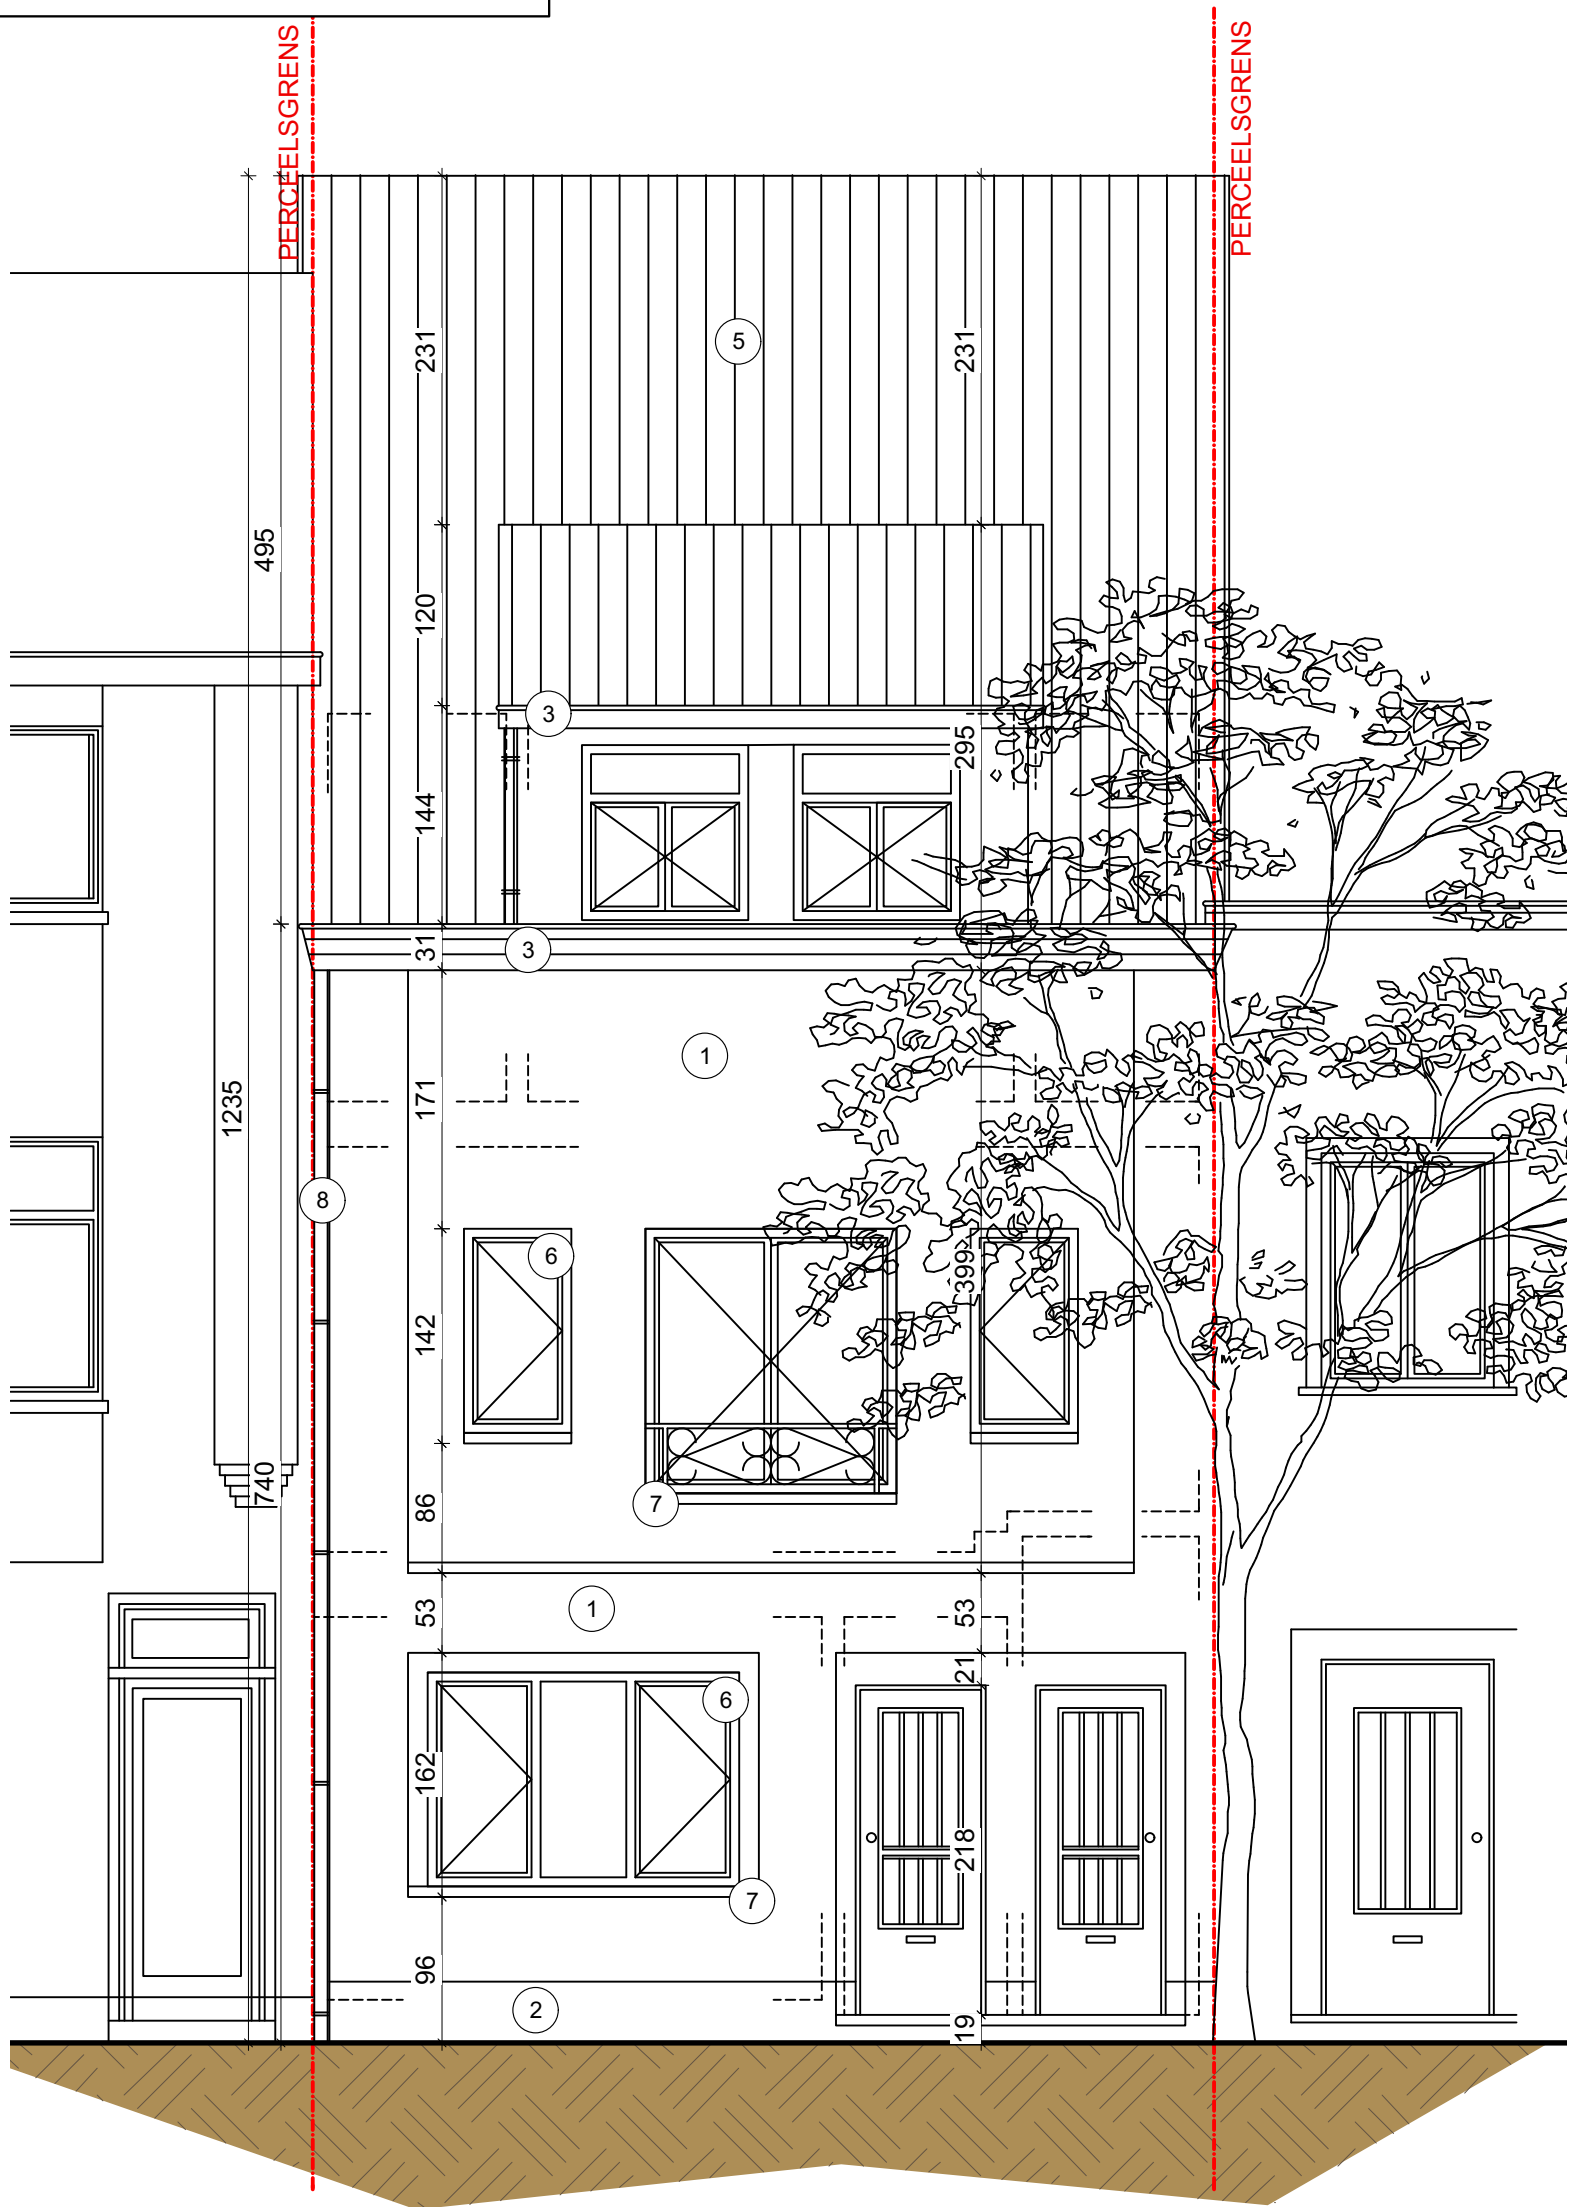

GEBRUIKTE EENHEDEN: CM

Vorgevel BT

Schaal: 1:50