

Materialen nieuwe situatie

- Gevel.

Dak.

Schrijnwerk.

RWA.
1. Rode gevelsteen

2. Natuurstenen gevel

3. Lichtgrijs gevelpleister

4. Witte bakgoot

5. Dakranden in aluminium antraciet


6. Rode dakpannen

7. Houten buitenschrijnwerk kleur wit - bestaande Aluminium, kleur antraciet - nieuwe: gelijkvloers

8. Dorpels in steen

9. Zinken regenwatergoten kleur lichtgrijs

ZIE BIJZONDERE
VOORWAARDE(N)

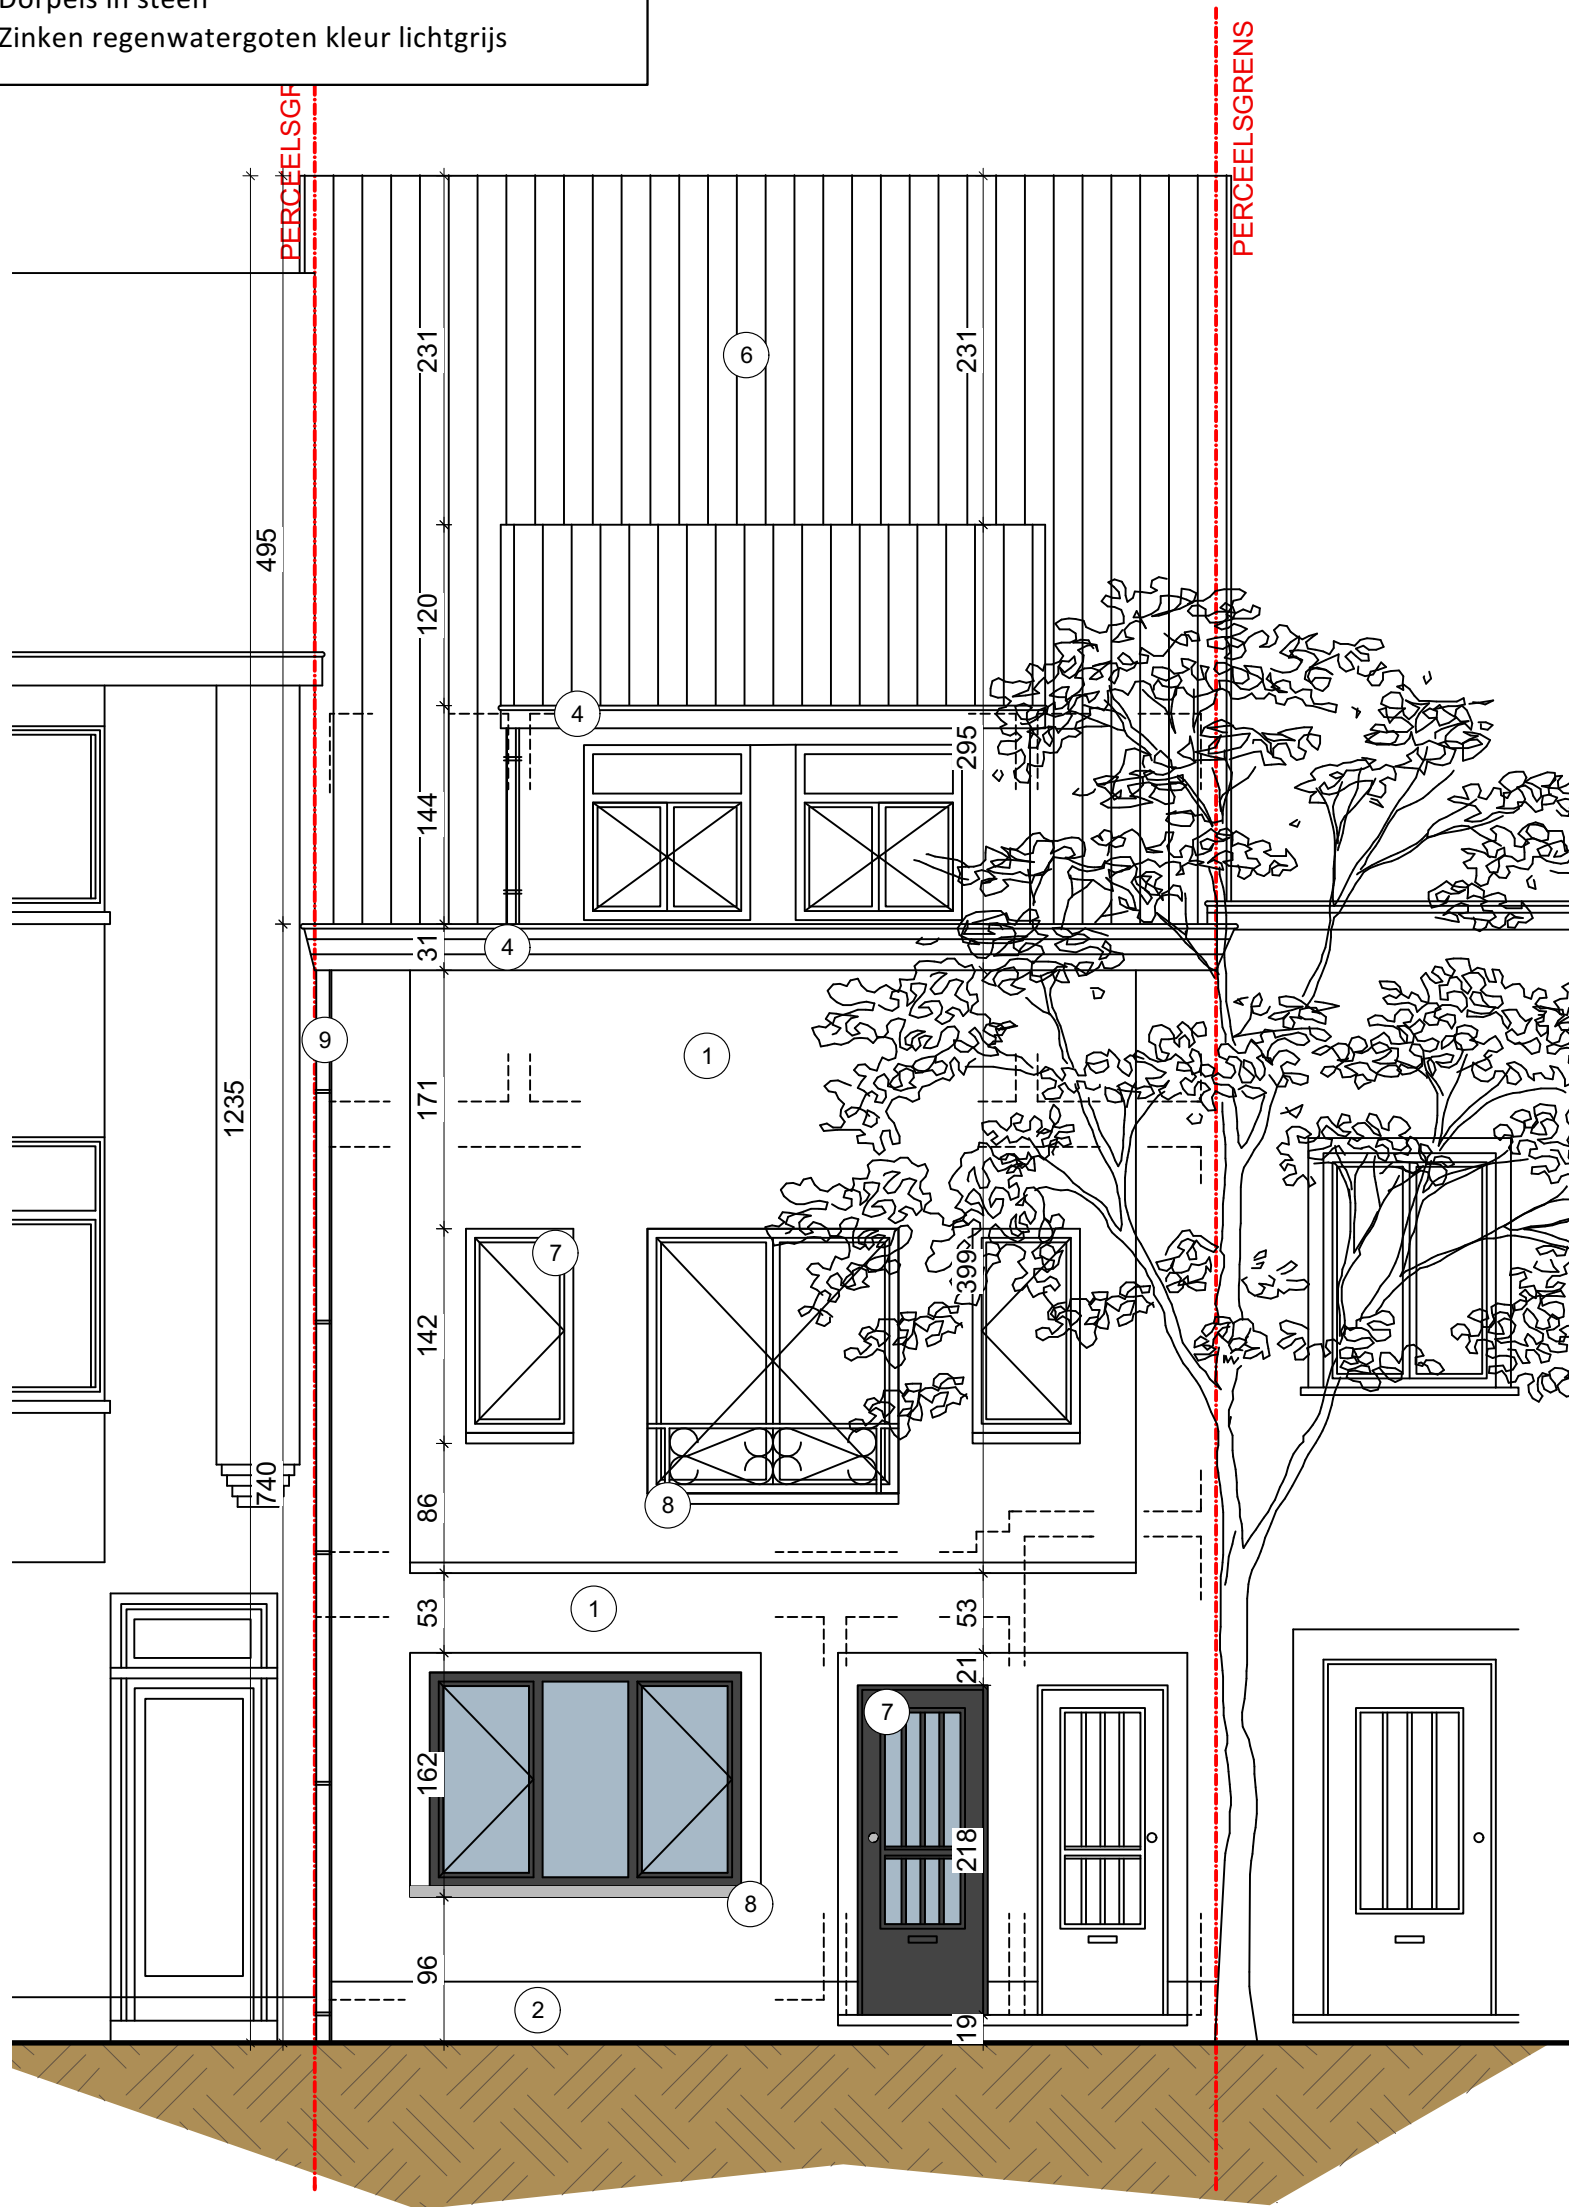

GEBRUIKTE EENHEDEN: CM

Voorgevel NT

Schaal: 1:50