


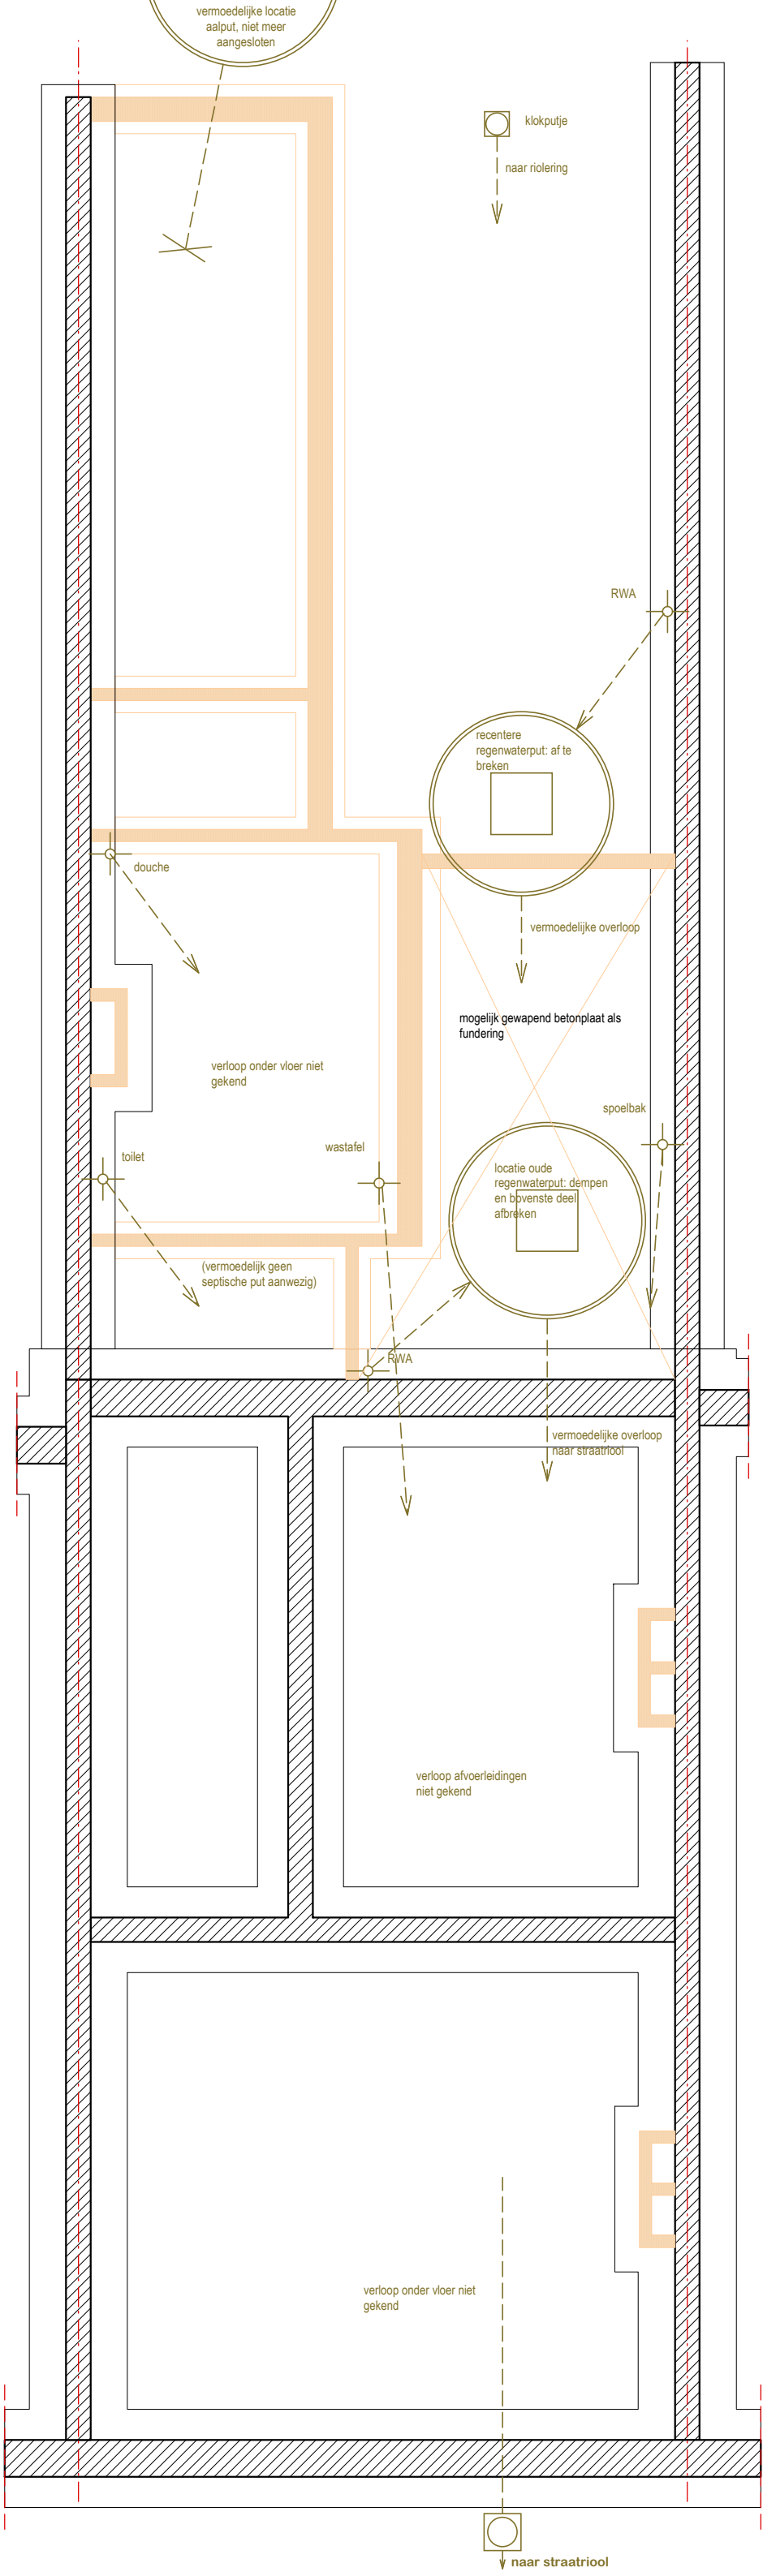

BESTAANDE TOESTAND
FUNDERING EN RIOLERING
schaal: 1:50 - gebruikte eenheid: cm
bestandsnaam: BA_Julis_P_B_OX_riolund

Bouwheer en architect:
Roel Hendrickx, Gordunakaai 22, 9000 Gent
0486/49 47 90 rooeell.hendrickx@gmail.com
Datum plan: 14/03/2025

Renovatie van een gezinswoning
Adres: Melkerijstraat 38, 9000 Gent
Kadaster: Gent, afd. 8, sectie H, nr. 463E2 P0000