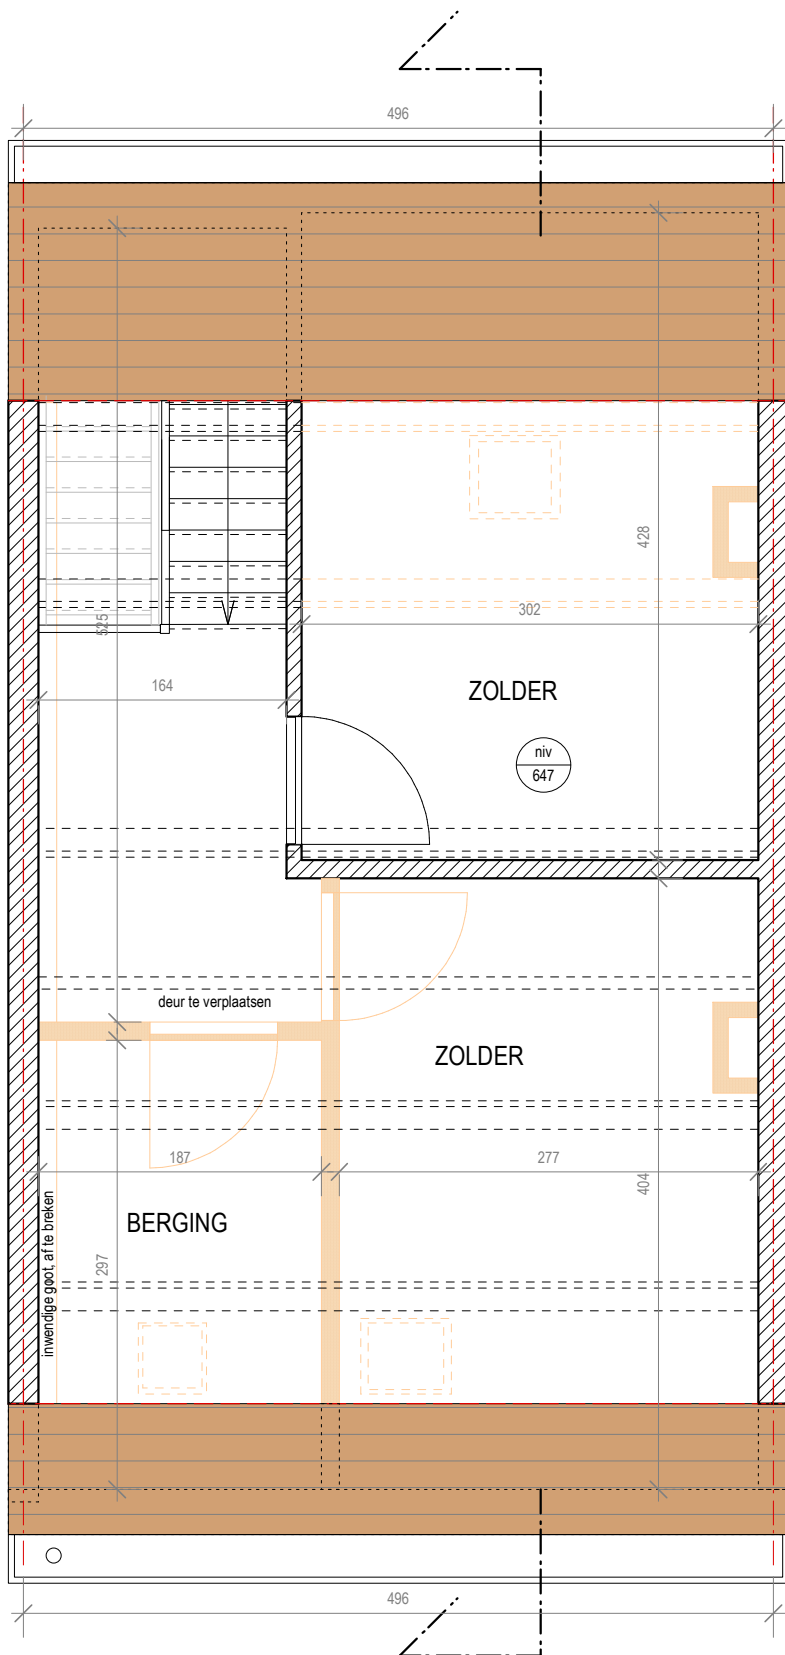


-  bestaande wand
-  af te breken delen in plan of snede
-  bestaande stormpan Koramic 993

0 1 2m

Renovatie van een gezinswoning

Adres: Melkerijstraat 38, 9000 Gent

Kadaster: Gent, afd. 8, sectie H, nr. 463E2 P0000

Bouwheer en architect:

Roel Hendrickx, Gordunakaai 22, 9000 Gent

0486/49 47 90 rooeel.hendrickx@gmail.com

Datum plan: 14/03/2025

BESTAANDE TOESTAND

NIVEAU 2

schaal: 1:50 - gebruikte eenheid: cm

bestandsnaam: BA_huis_P_B_02_zolder