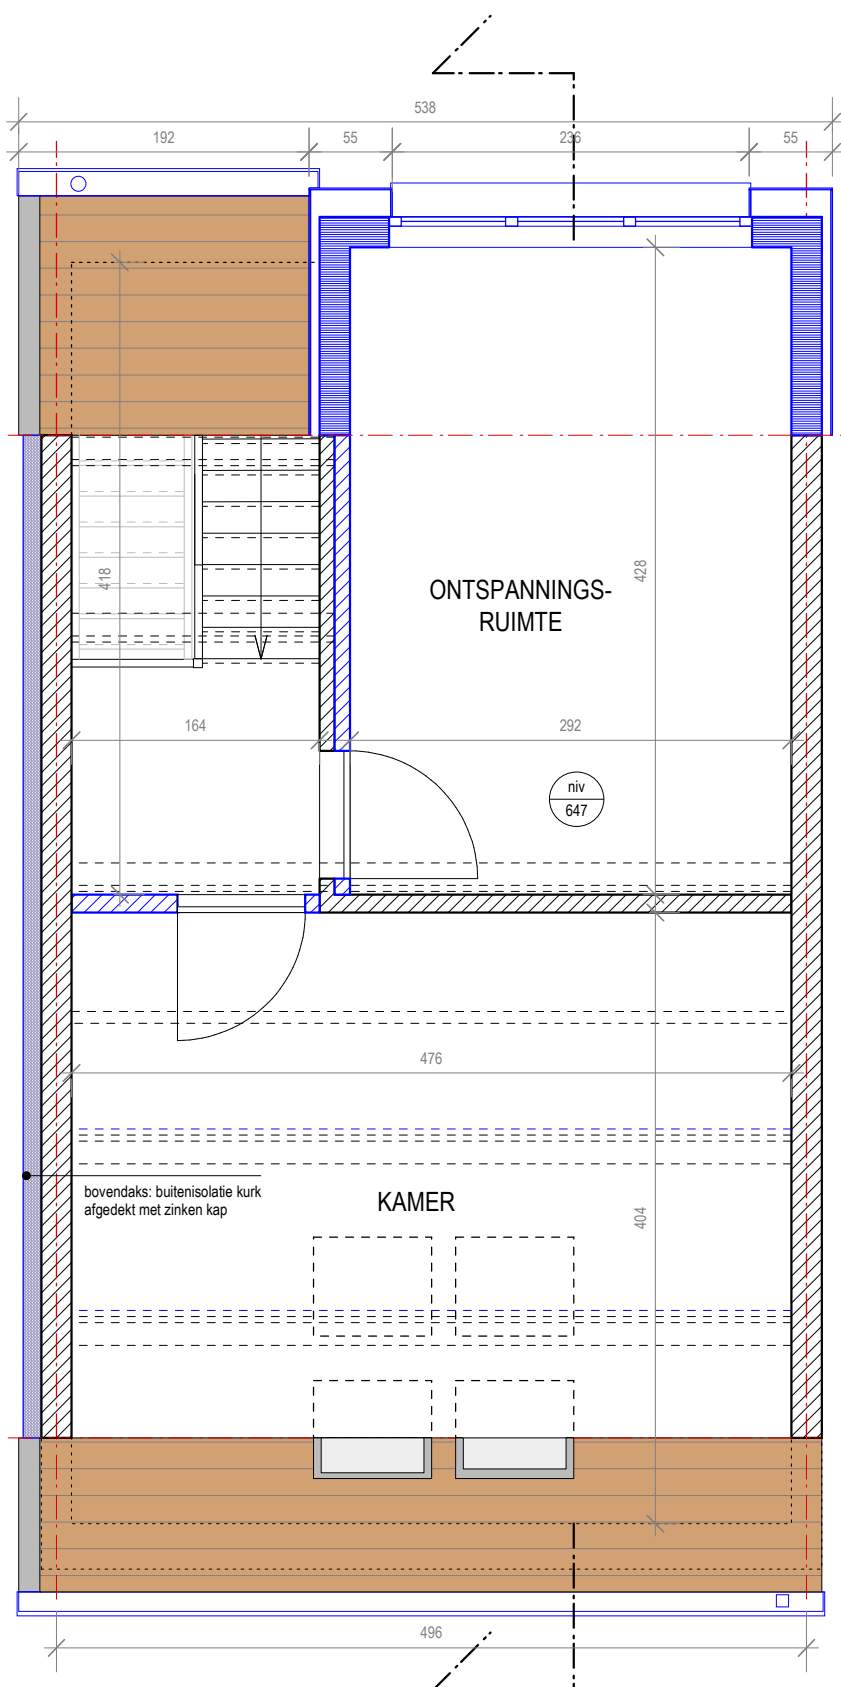


-  bestaande wand
-  gerecupereerde stormpan Koramic 993
-  nieuwe wand metselwerk
-  nieuwe wand houtskelet geïsoleerd en bekleed met Rockpanel
-  nieuwe isolatie

0 1 2m

Renovatie van een gezinswoning

Adres: Melkerijstraat 38, 9000 Gent
Kadaster: Gent, afd. 8, sectie H, nr. 463E2 P0000

Bouwheer en architect:

Roel Hendrickx, Gordunakaai 22, 9000 Gent
0486/49 47 90 rooeell.hendrickx@gmail.com
Datum plan: 14/03/2025

NIEUWE TOESTAND
NIVEAU 2

schaal: 1:50 - gebruikte eenheid: cm
bestandsnaam: BA_huis_P_N_02_zolder