


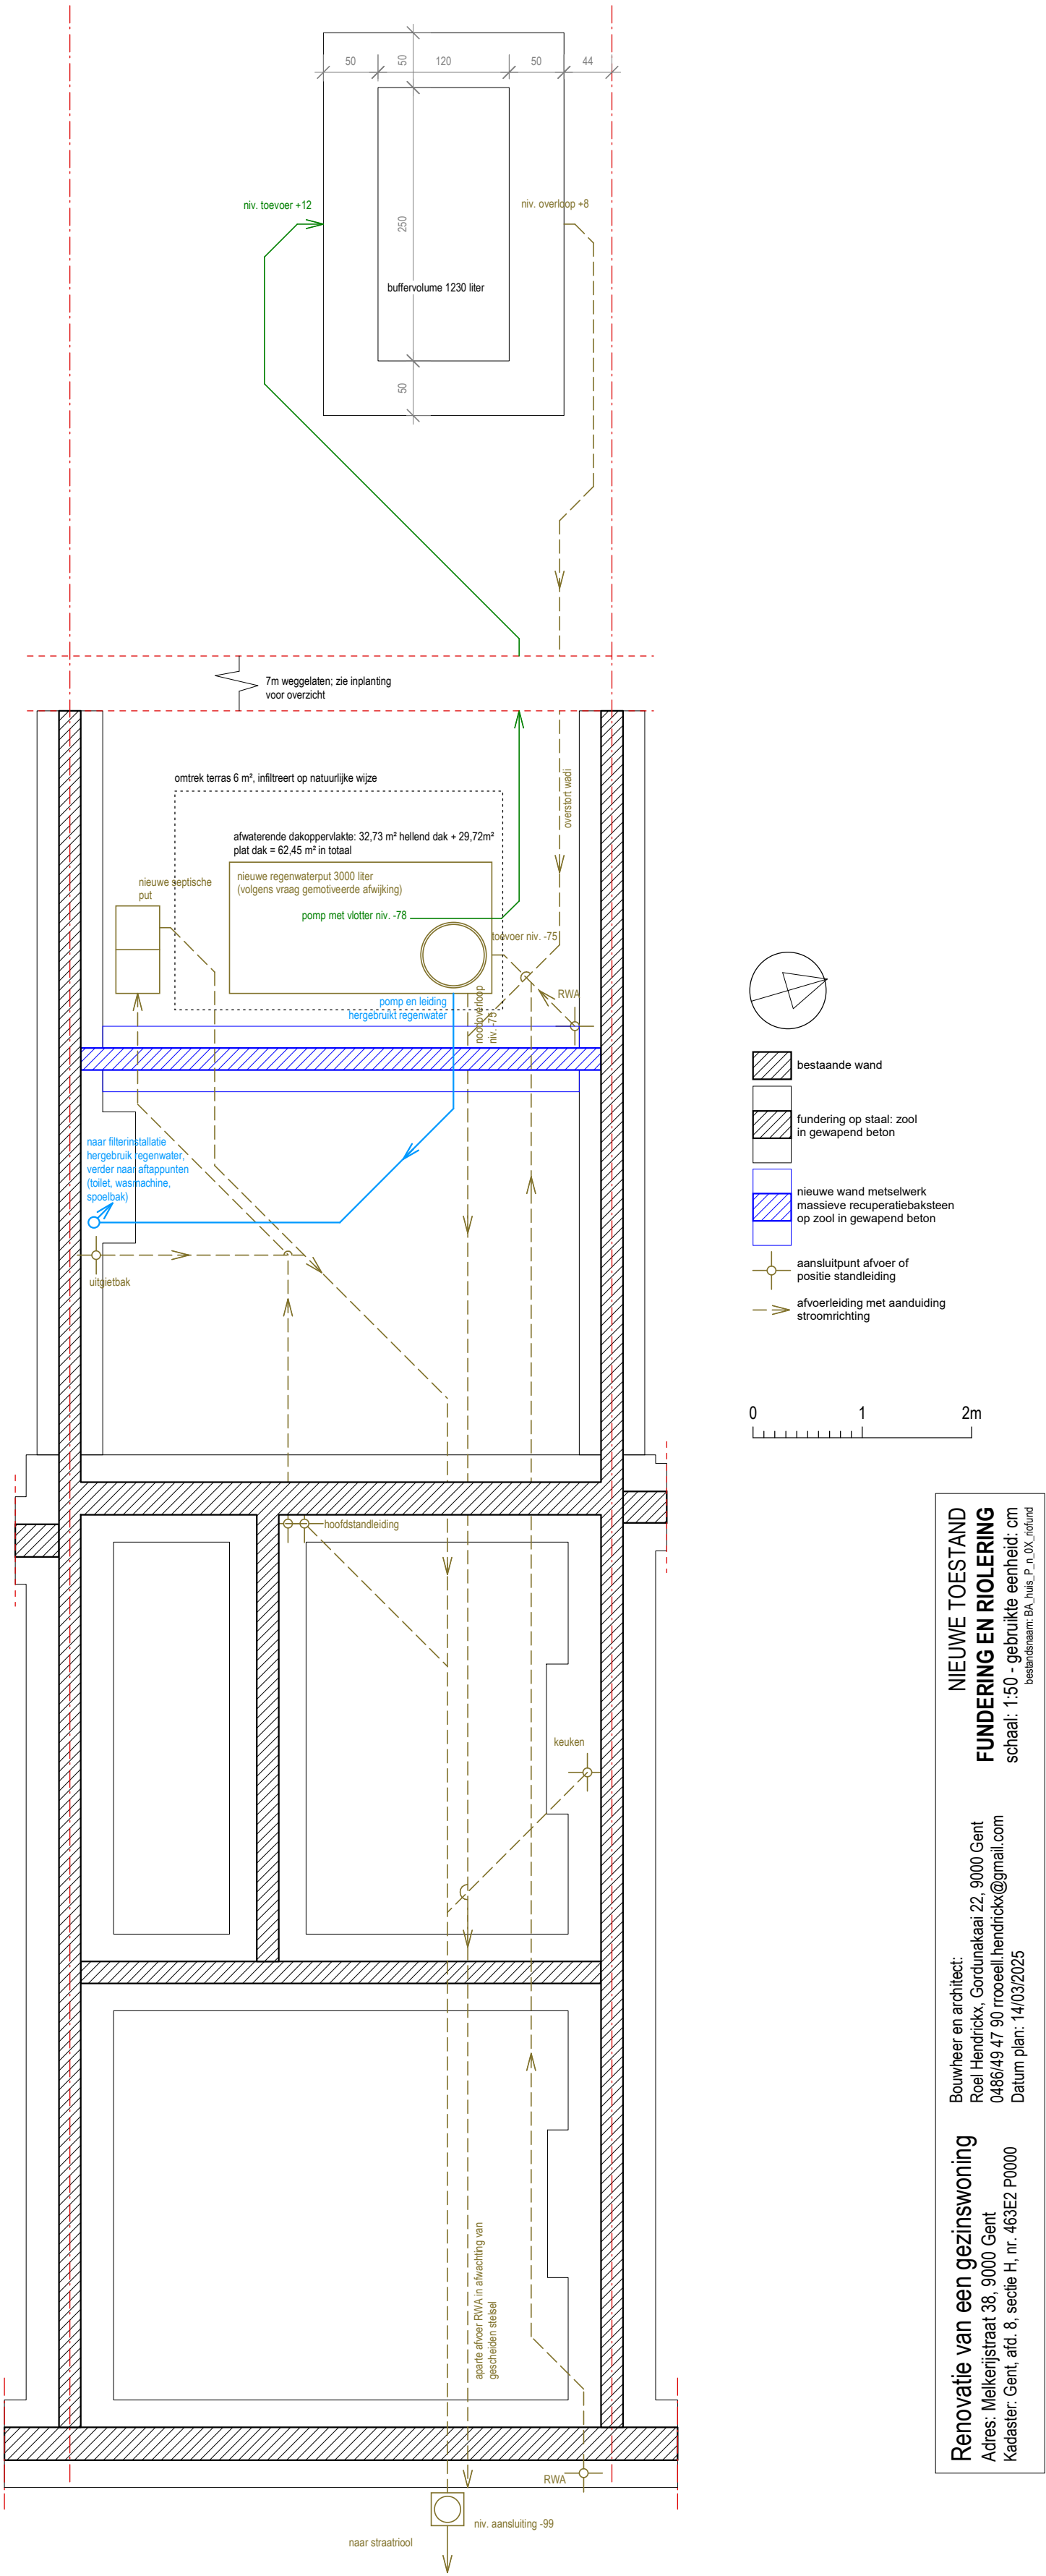

Renovatie van een gezinswoning
Bouwheer en architect:
Roel Hendrickx, Gordunakaai 22, 9000 Gent
Adres: Melkenijstraat 38, 9000 Gent
Kadaster: Gent, afd. 8, sectie H, nr. 463E2 P0000
Datum plan: 14/03/2025

NIEUWE TOESTAND
FUNDERING EN RIOLERING
schaal: 1:50 - gebruikte eenheid: cm
bestandsnaam: BA_Just_P_1_0X_0ind