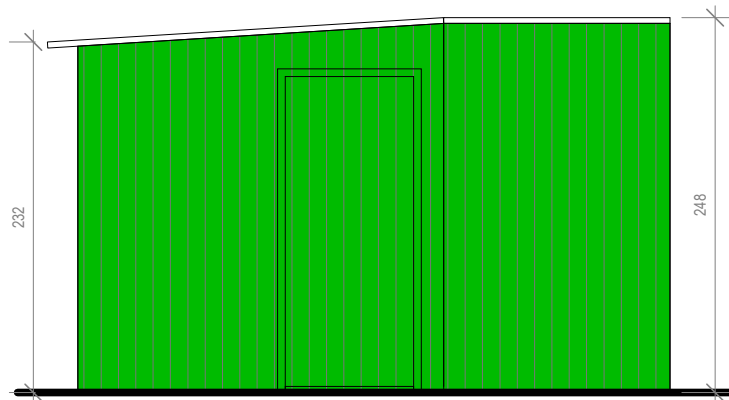


Renovatie van een gezinswoning

Adres: Melkerijstraat 38, 9000 Gent

Kadaster: Gent, afd. 8, sectie H, nr. 463E2 P0000

Bouwheer en architect:

Roel Hendrickx, Gordunakaai 22, 9000 Gent

0486/49 47 90 rooeell.hendrickx@gmail.com

Datum plan: 14/03/2025

NIEUWE TOESTAND

TUINBERGING ACHTERGEVEL

schaal: 1:50 - gebruikte eenheid: cm

bestandsnaam: BA_tuinberging_G_N_3_achter