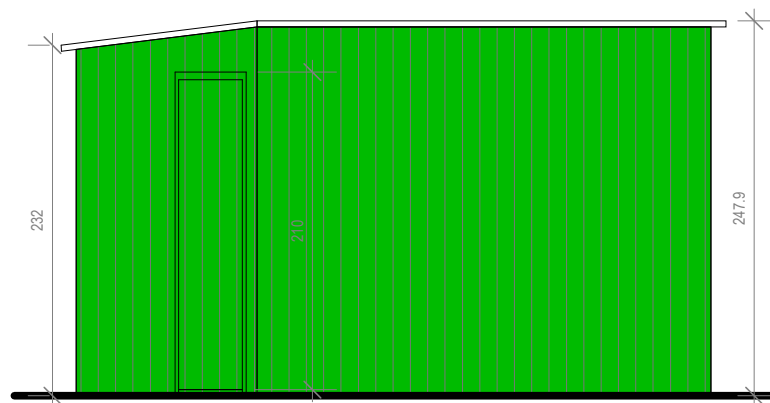


Renovatie van een gezinswoning

Adres: Melkerijstraat 38, 9000 Gent
Kadaster: Gent, afd. 8, sectie H, nr. 463E2 P0000

Bouwheer en architect:
Roel Hendrickx, Gordunakaai 22, 9000 Gent
0486/49 47 90 rrooeell.hendrickx@gmail.com
Datum plan: 14/03/2025

NIEUWE TOESTAND TUINBERGING GEVEL LINKS

schaal: 1:50 - gebruikte eenheid: cm
bestandsnaam: BA_tuinberging_G_N_4_links