


ZIE BIJZONDERE
VOORWAARDE(N)

ONGUNSTIG
de bijgebouwen worden uit de
vergunning gesloten

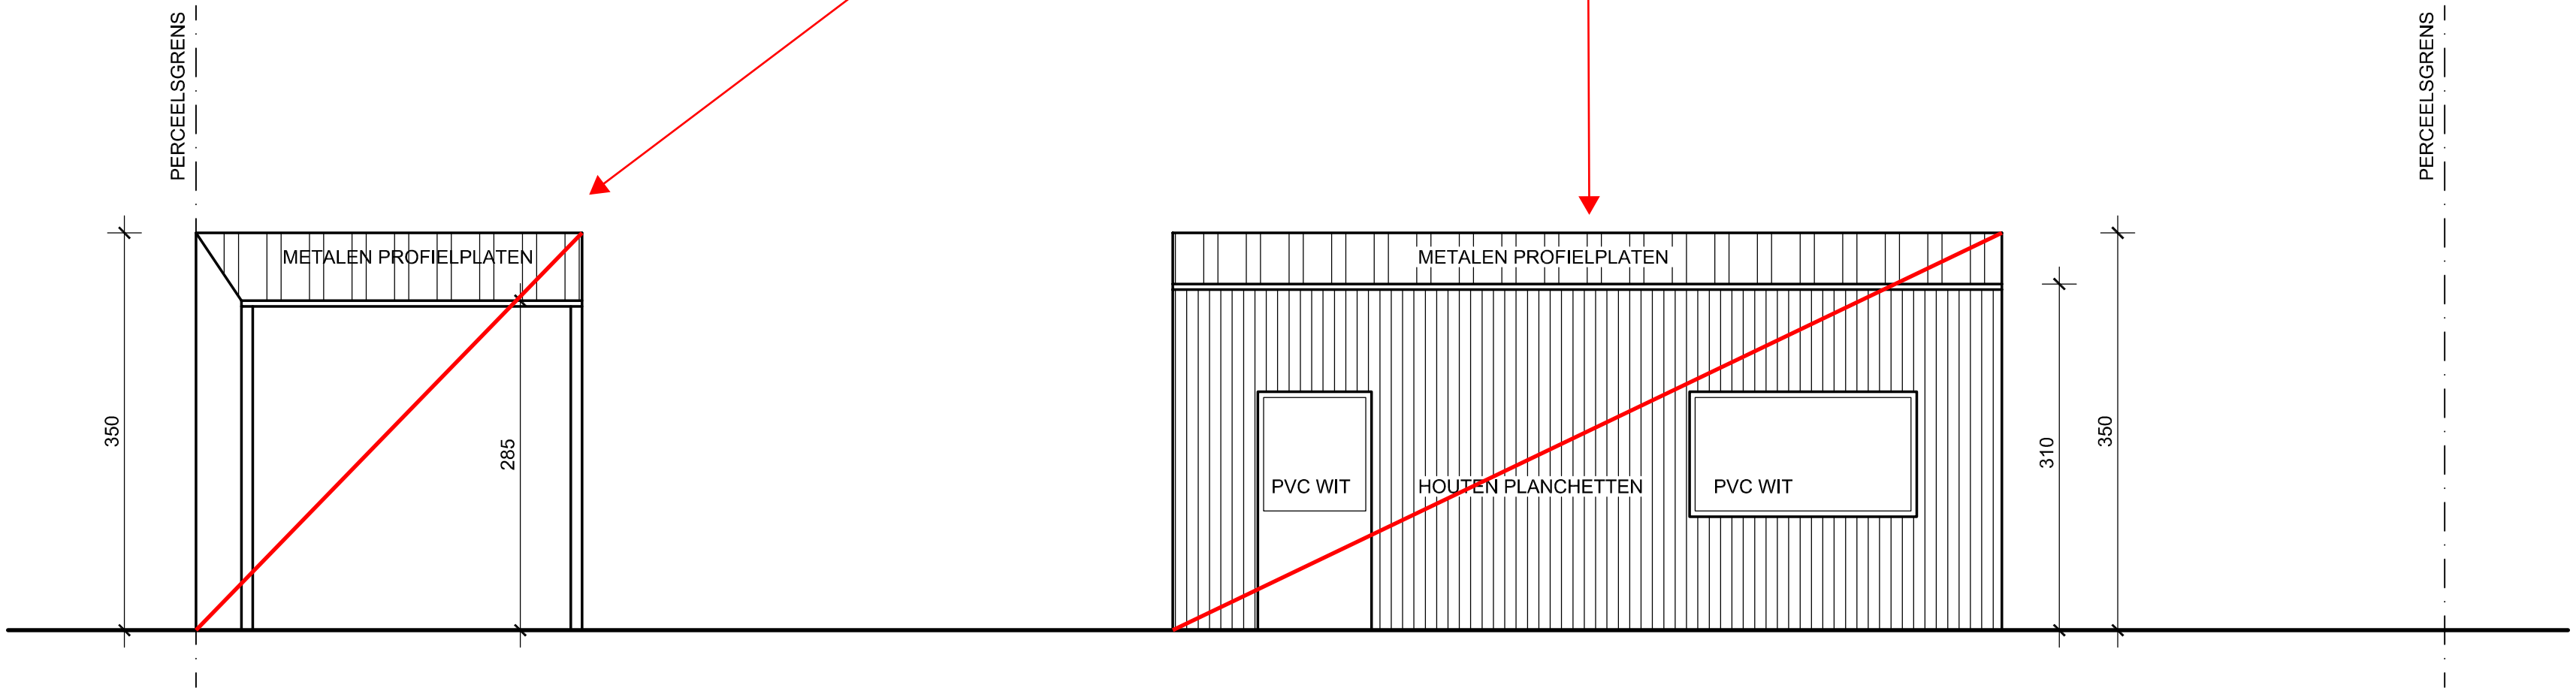

VOORAANZICHT 1/50
OVERDEKTE TUINBERGING en BERGING
(te regulariseren)

