


ZIE BIJZONDERE
VOORWAARDE(N)

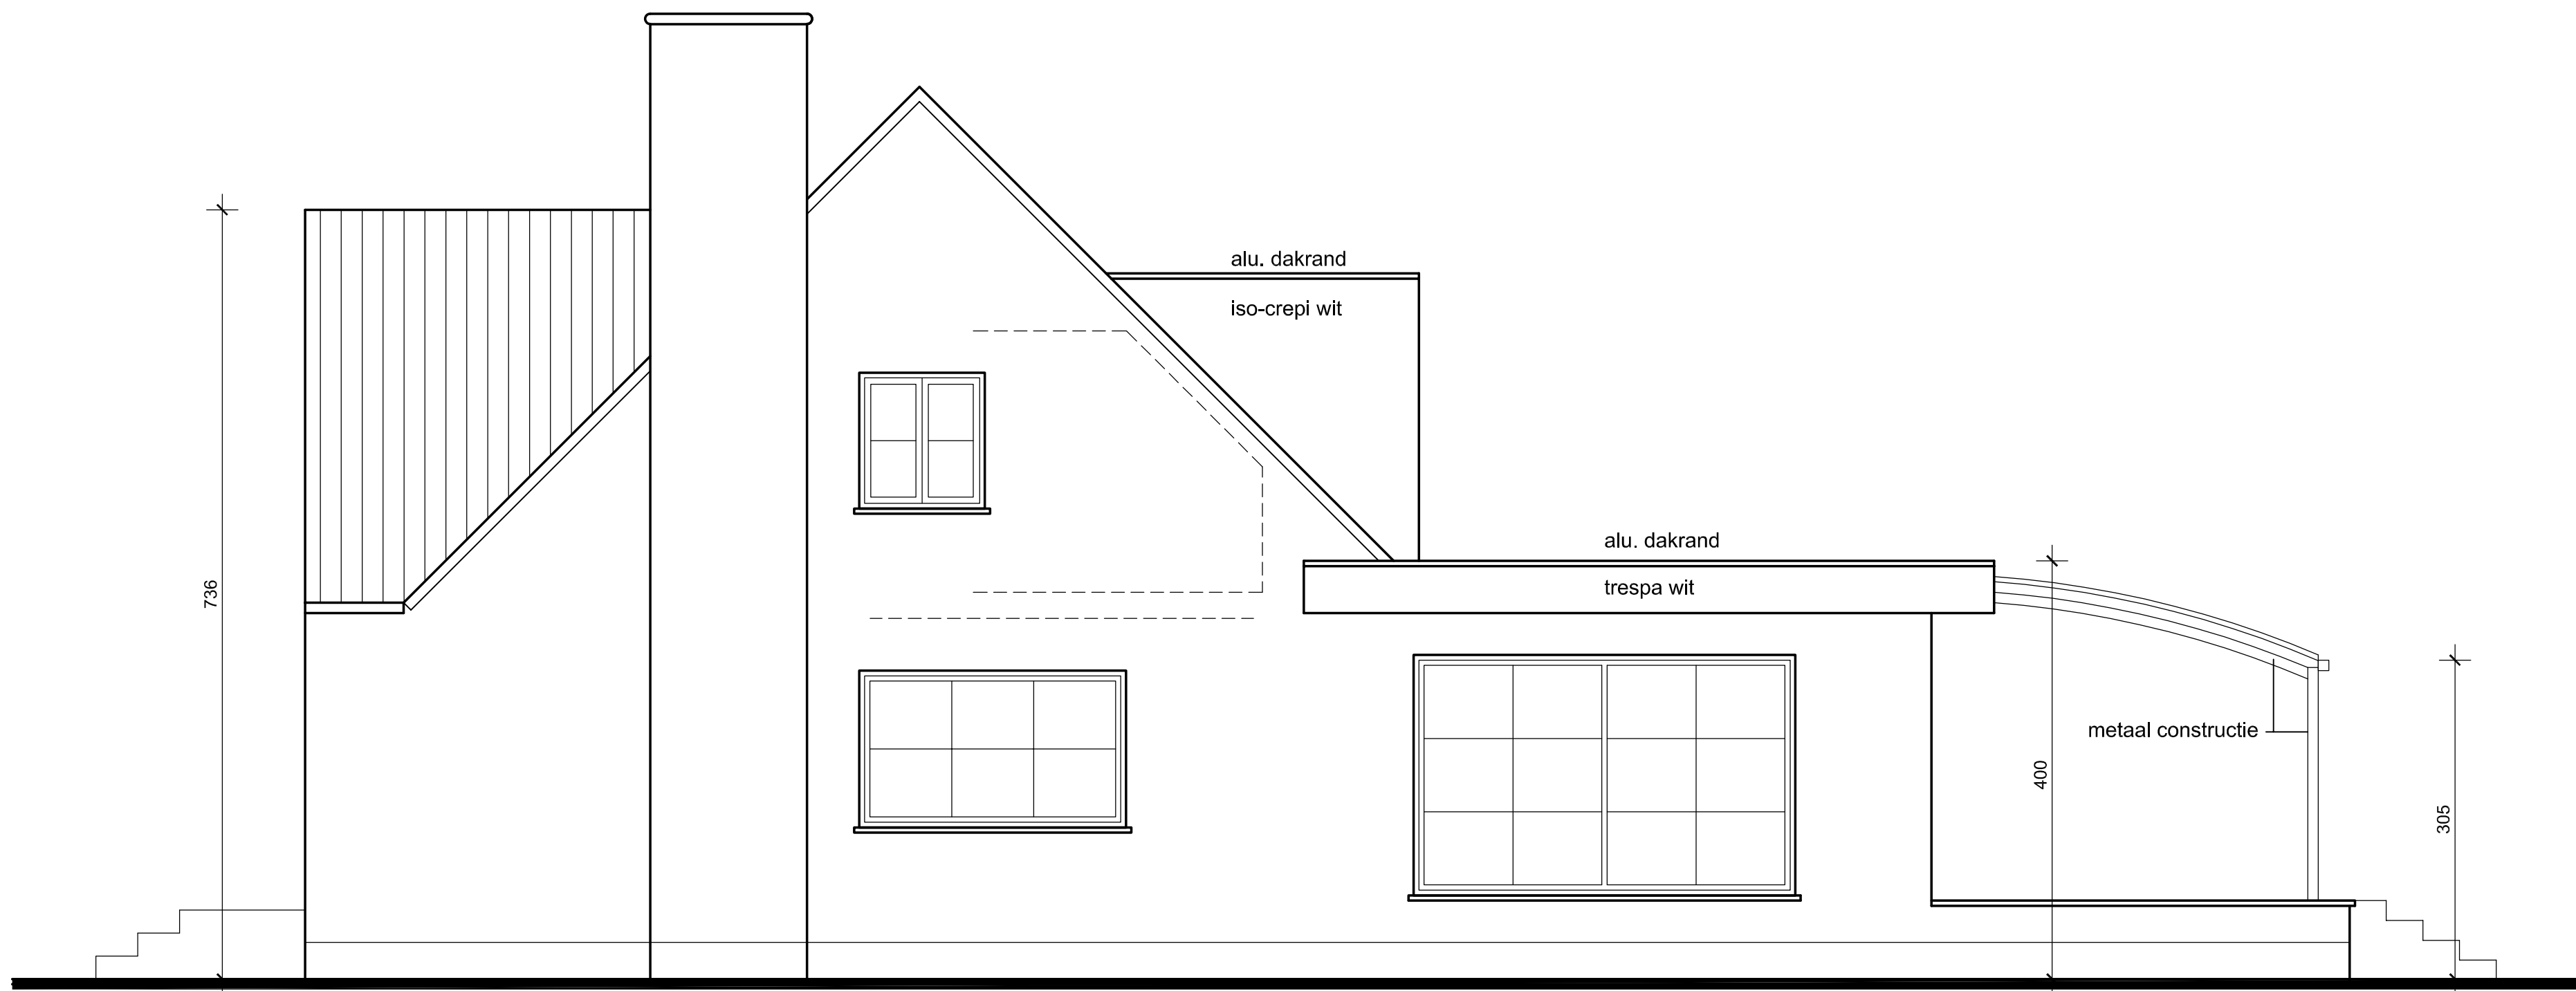

ZIJGEVEL RECHTS 1/50

