


ZIE BIJZONDERE
VOORWAARDE(N)

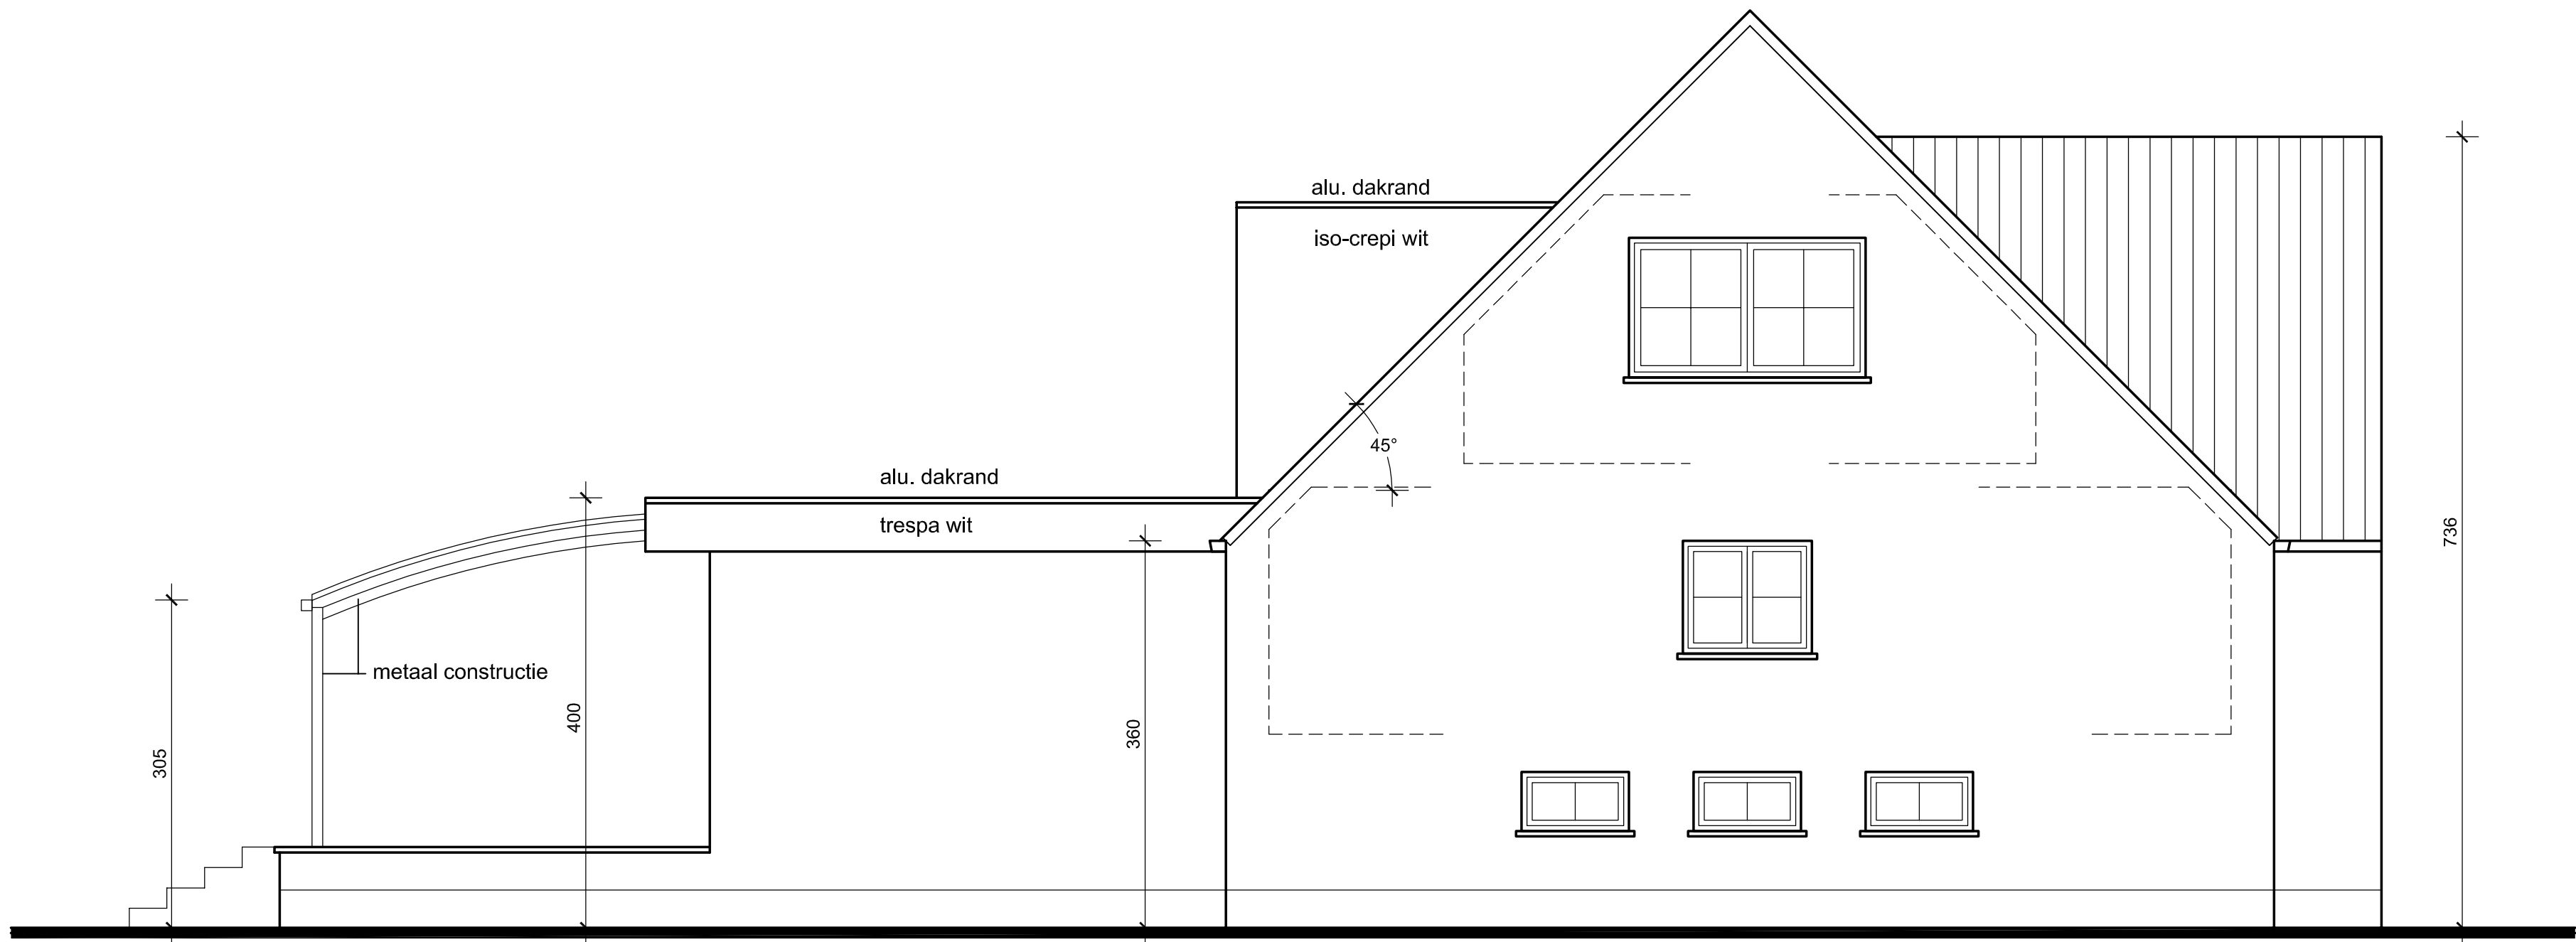

ZIJGEVEL LINKS 1/50

