


ZIE BIJZONDERE  
VOORWAARDE(N)

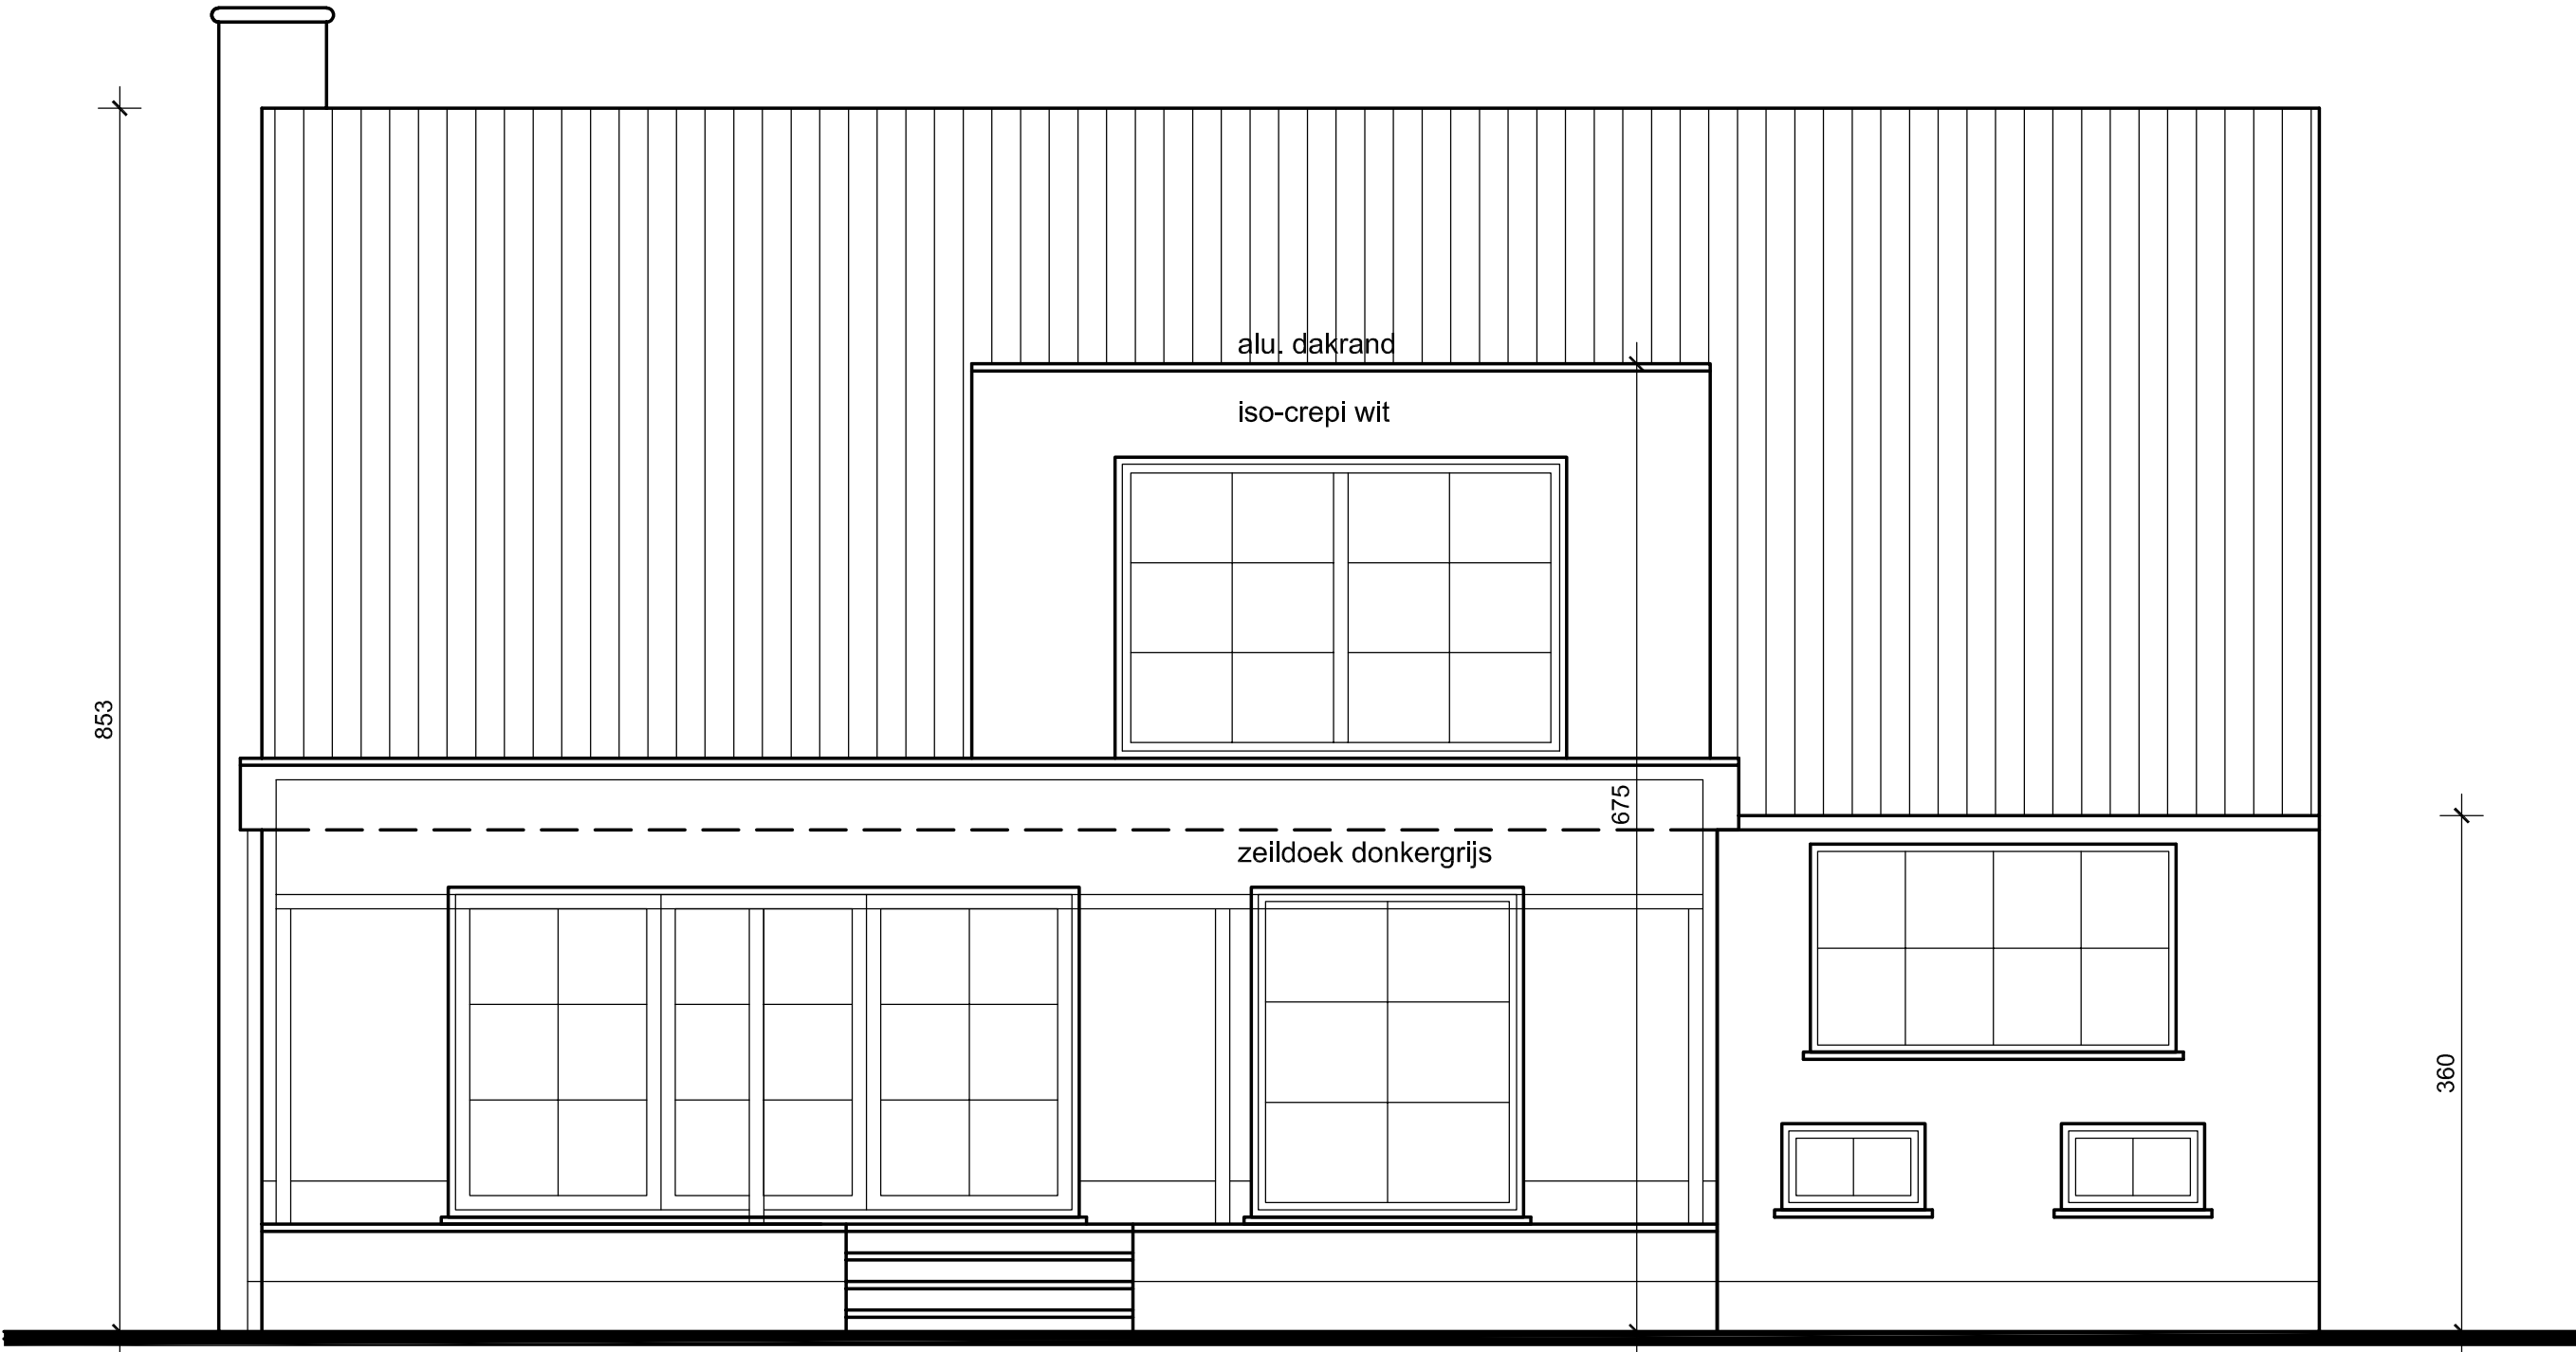

ACHTERGEVEL 1/50



NIEUW