


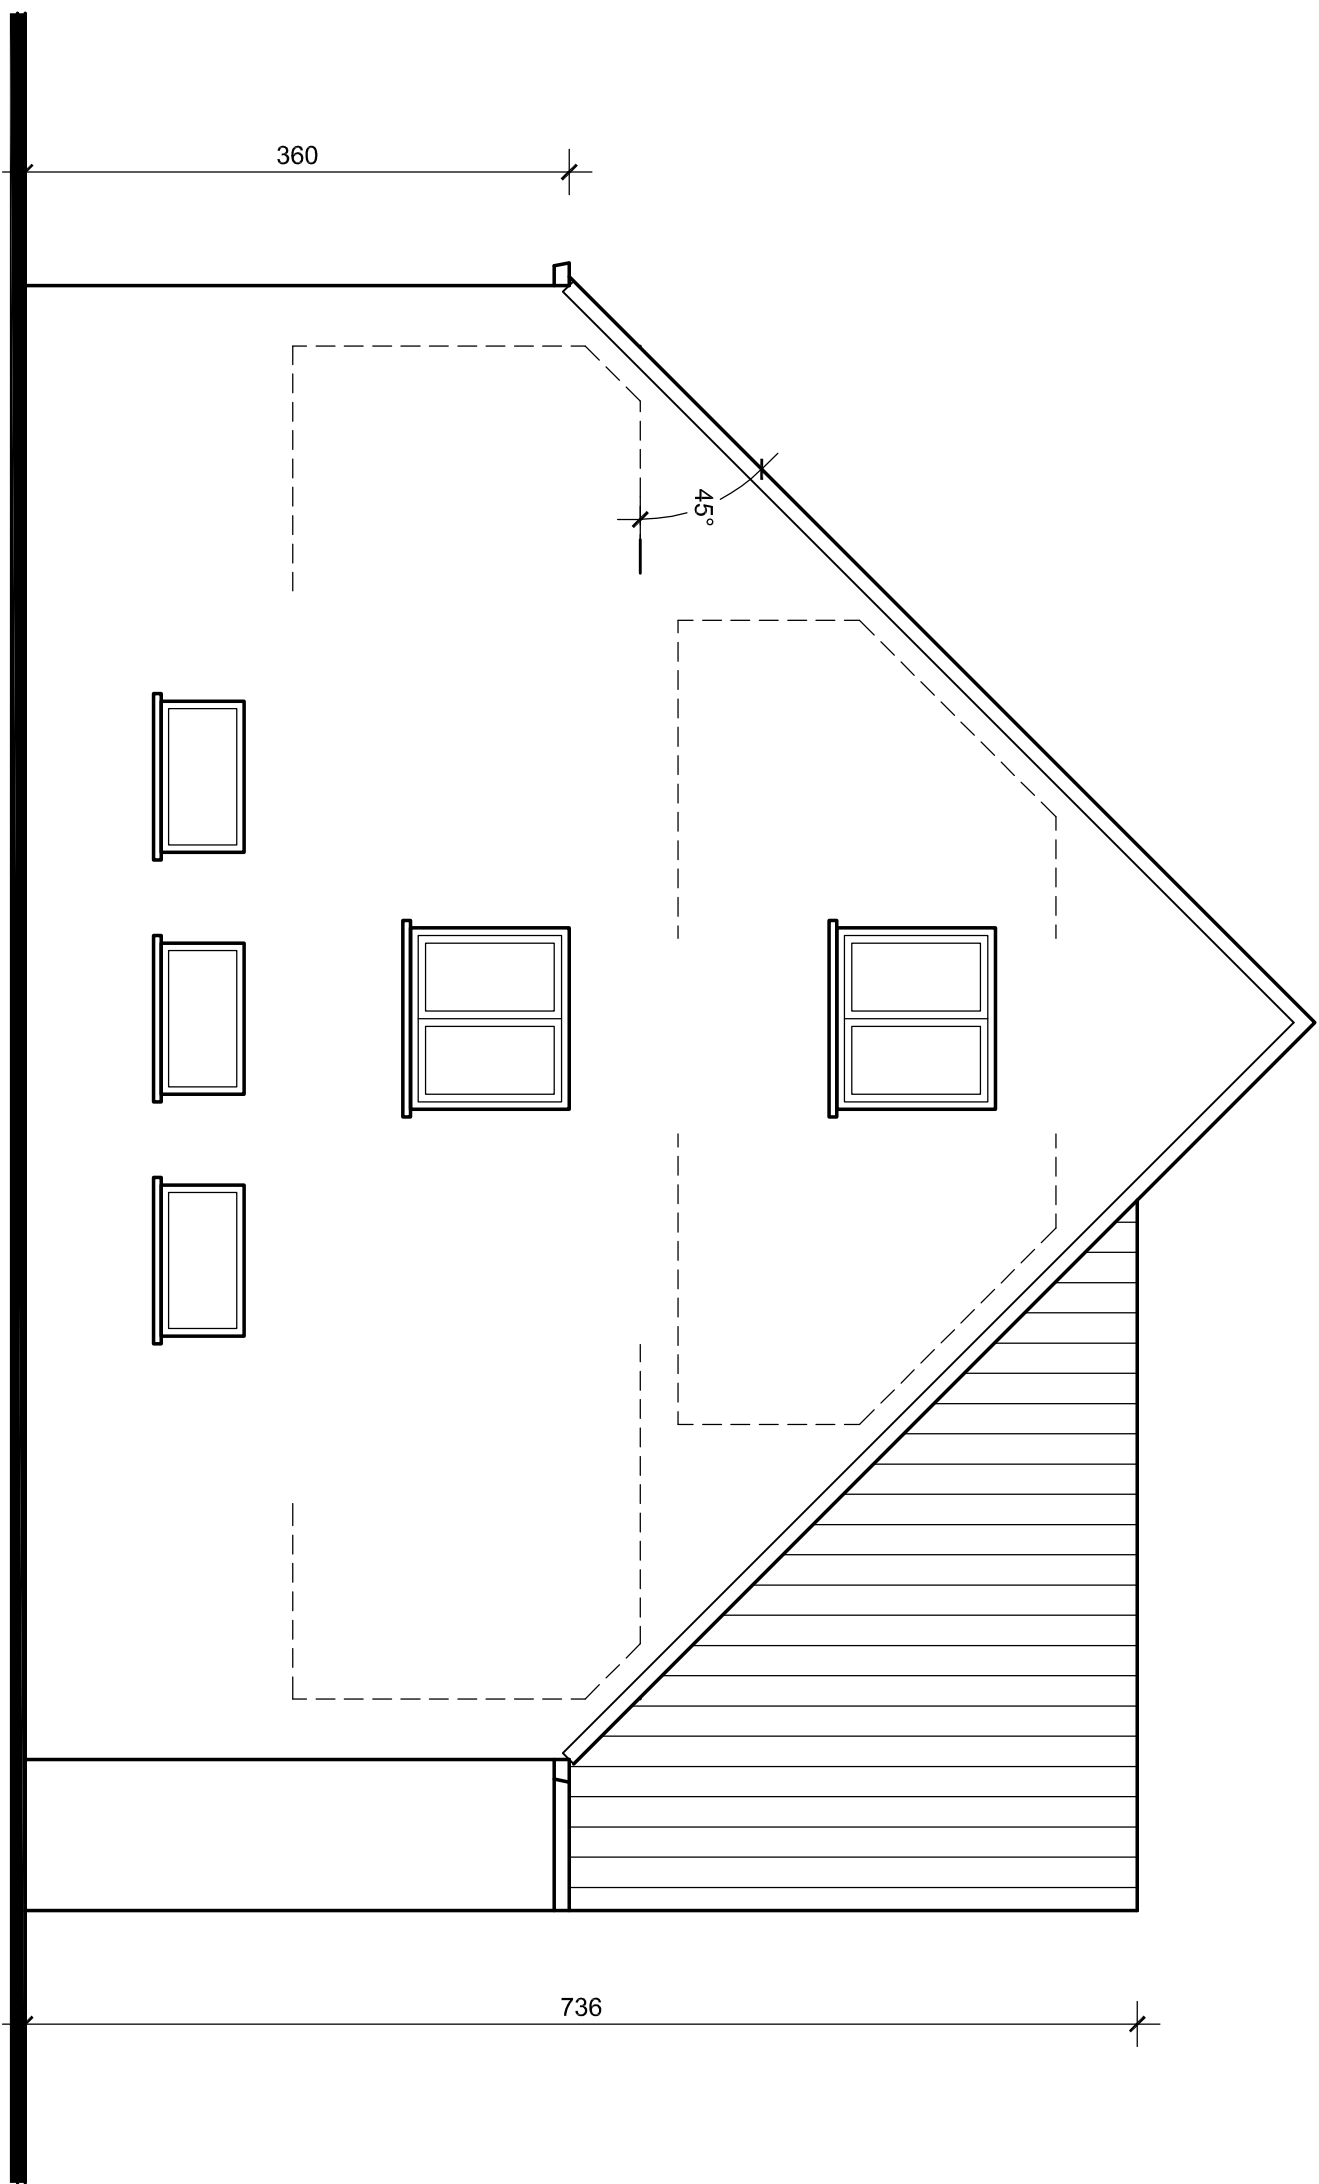

ZIJGEVEL LINKS 1/50

