



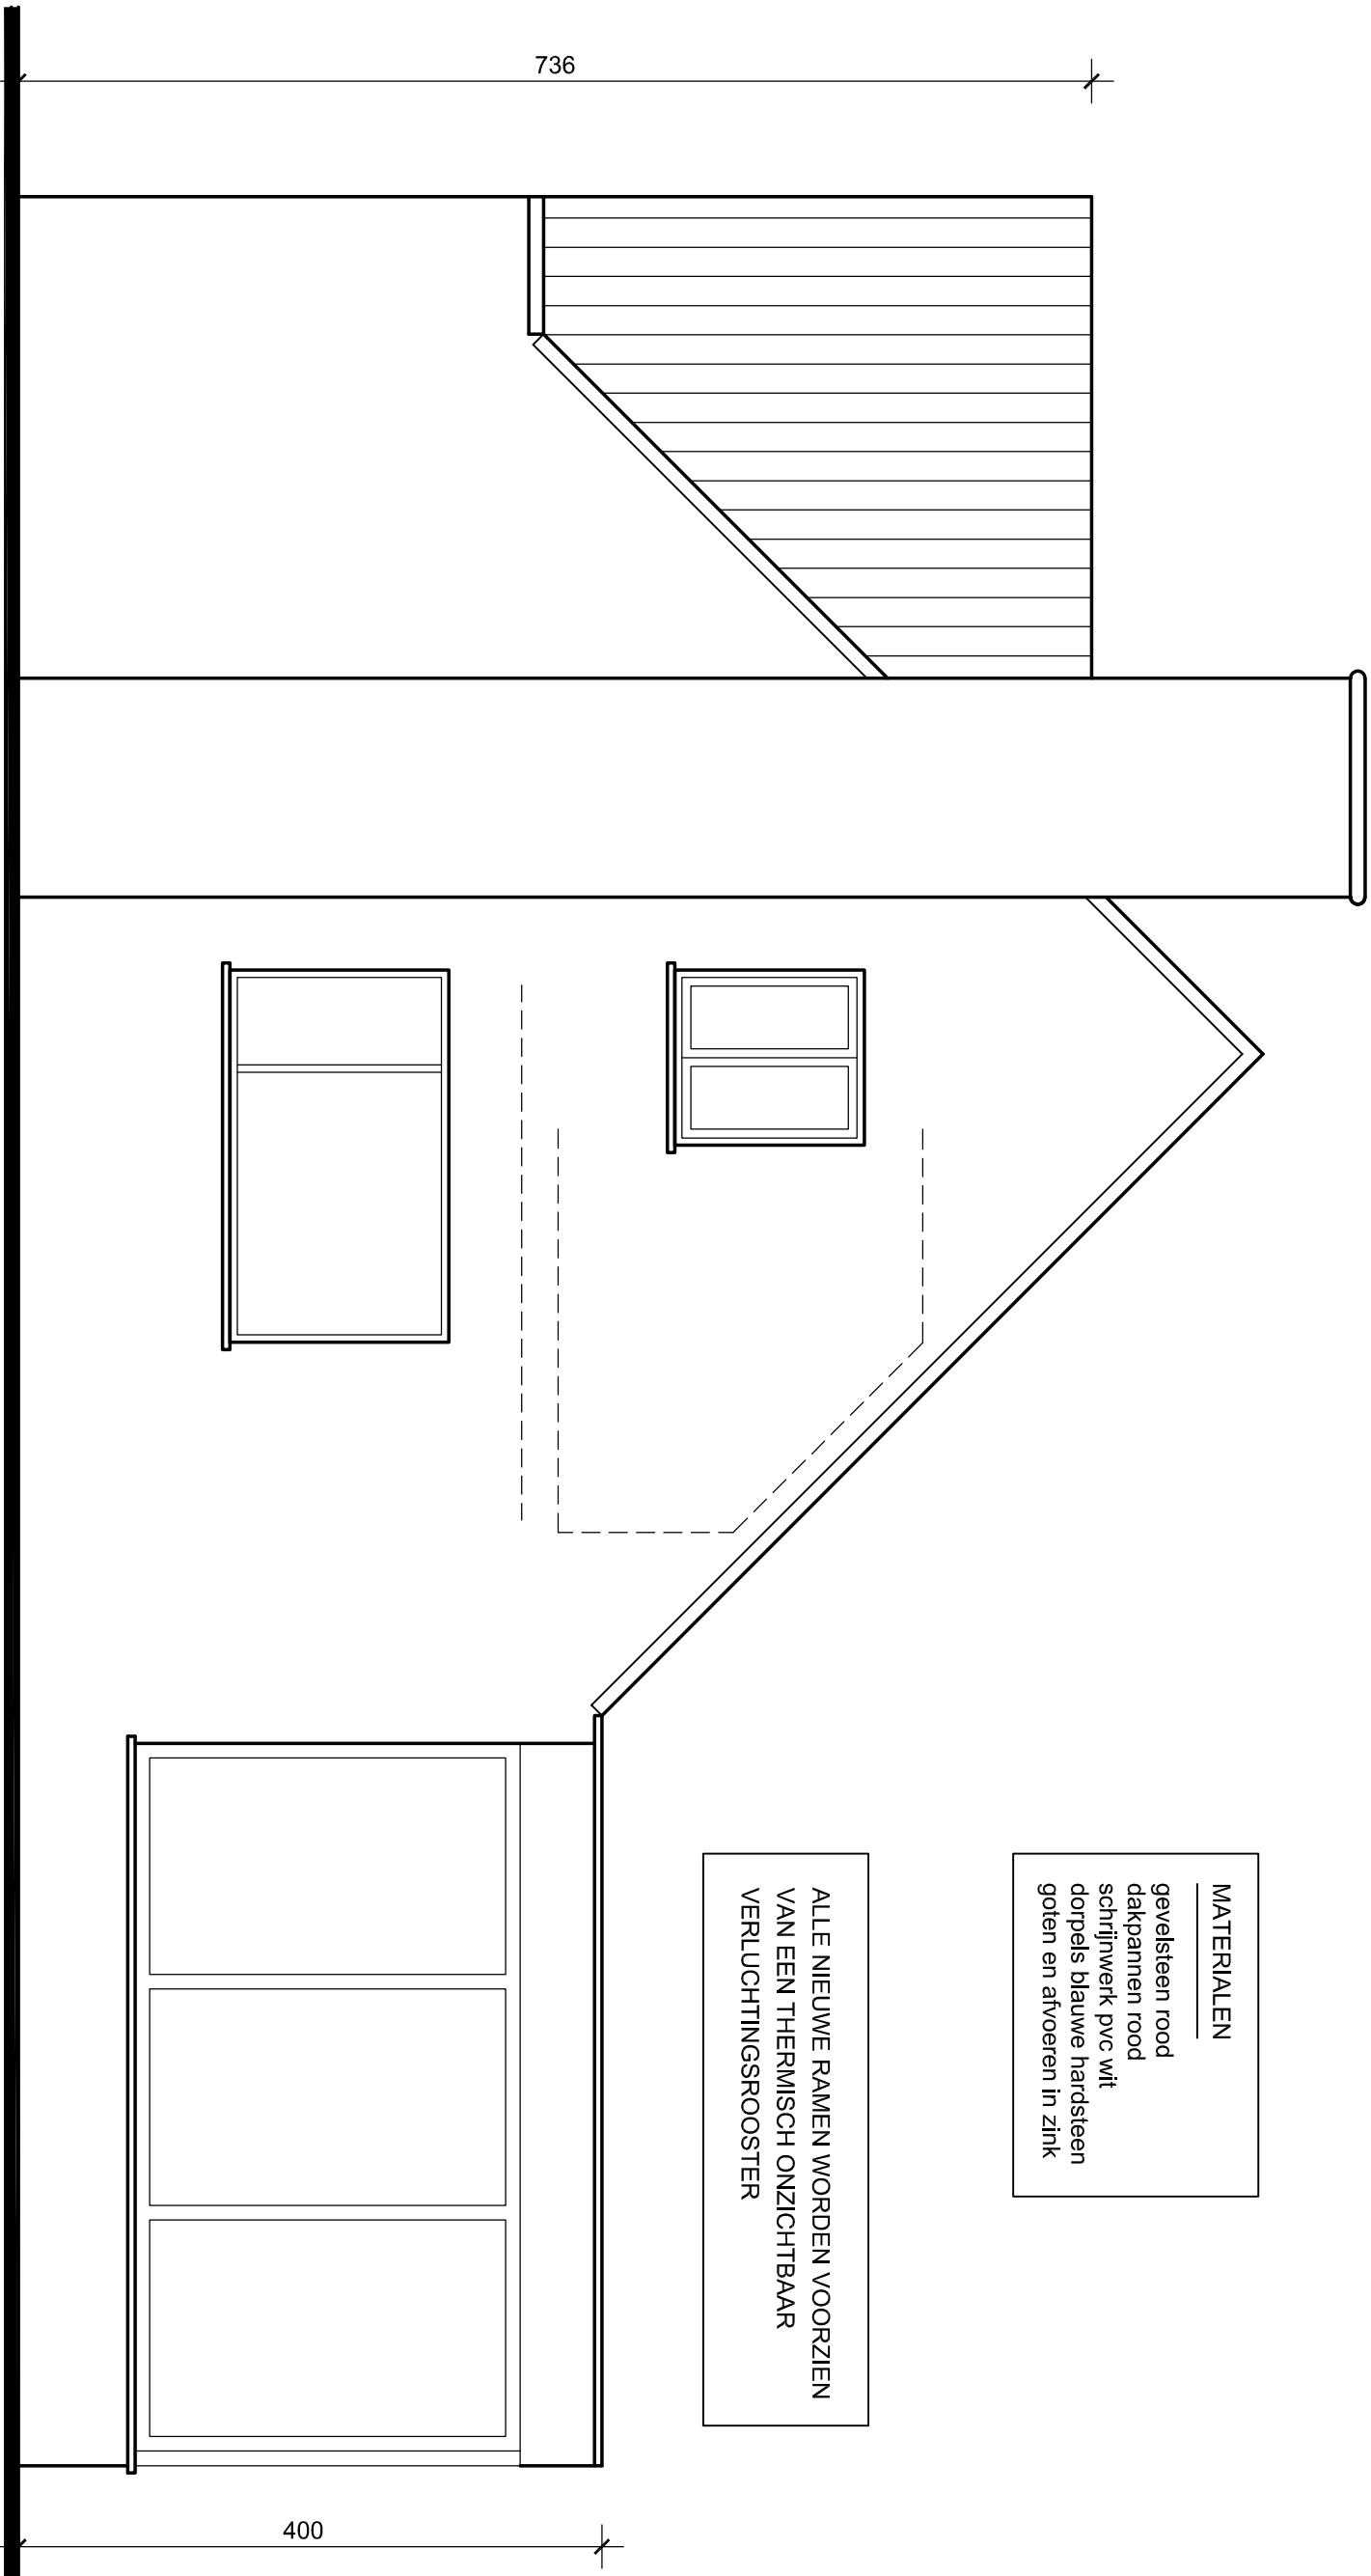

736

400

ZIJGEVEL RECHTS 1/50

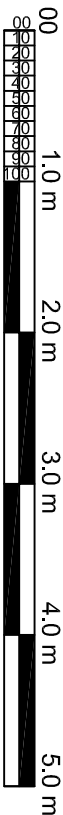

VERGUND

MATERIALEN

gevelsteen rood
dakpannen rood
schrijnwerk pvc wit
dorpels blauwe hardsteen
goten en afvoeren in zink

ALLE NIEUWE RAMEN WORDEN VOORZIEN
VAN EEN THERMISCH ONZICHTBAAR
VERLUCHTINGSROOSTER