


ZIE BIJZONDERE
VOORWAARDE(N)

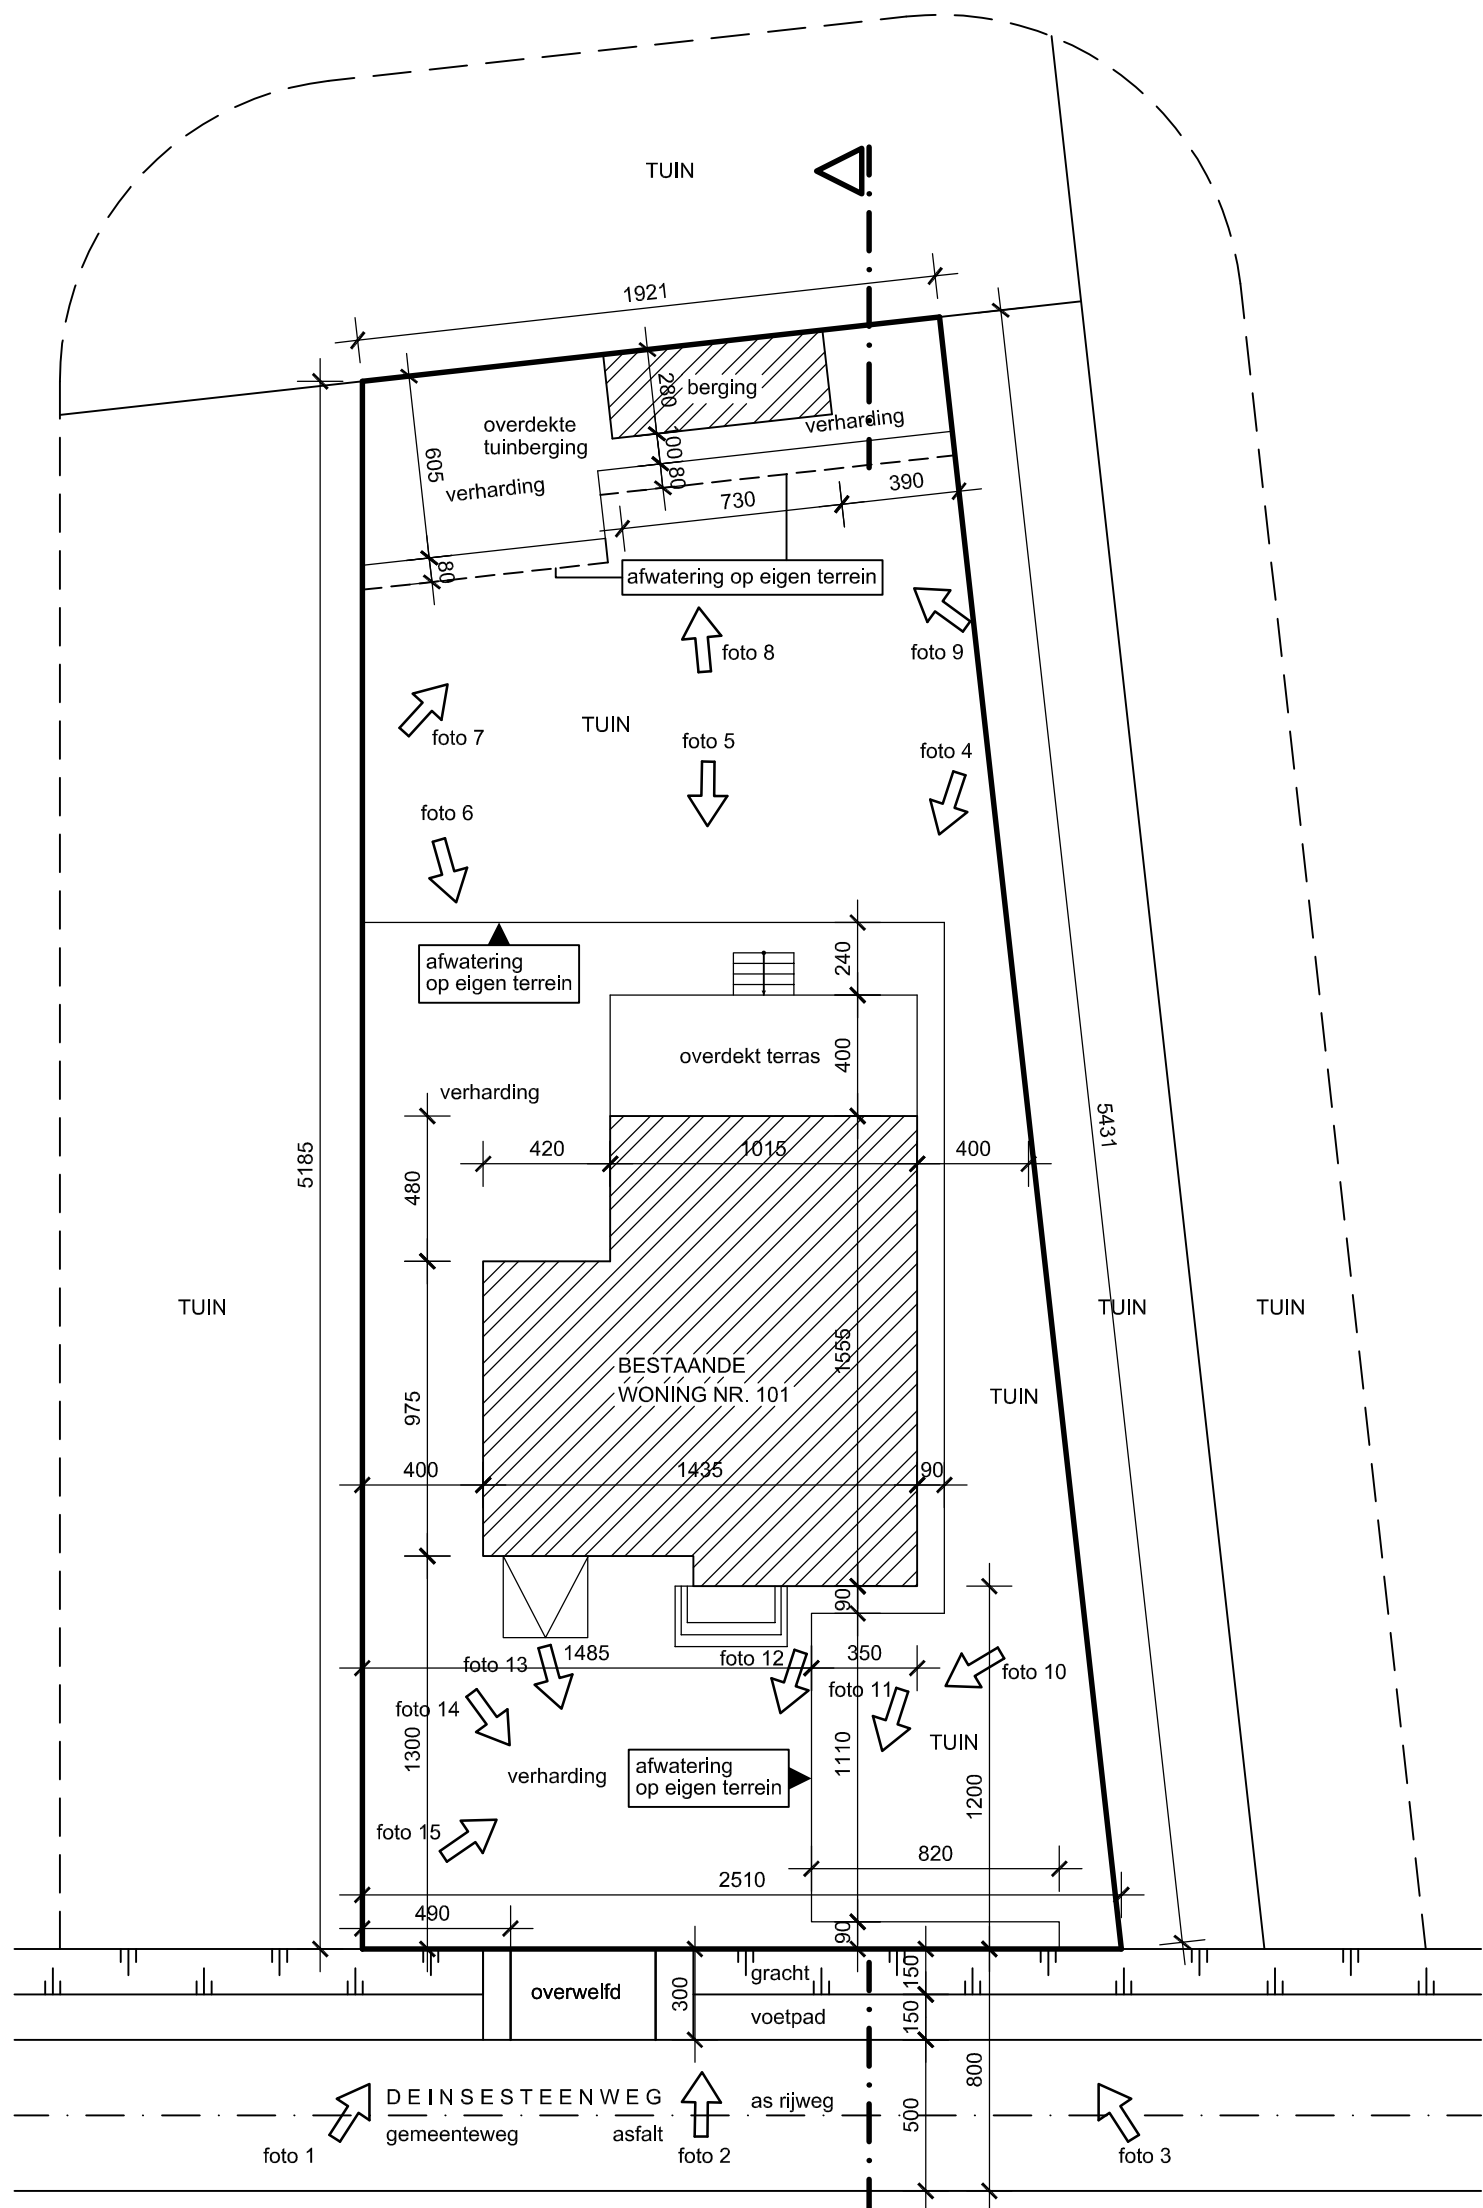

TERREINPROFIEL ZIE DOORSNEDE

ALLE NUTSLEIDINGEN AANWEZIG

INPLANTING 1/250

