


ZIE BIJZONDERE
VOORWAARDE(N)

ONGUNSTIG
de bijgebouwen worden uit de
vergunning gesloten

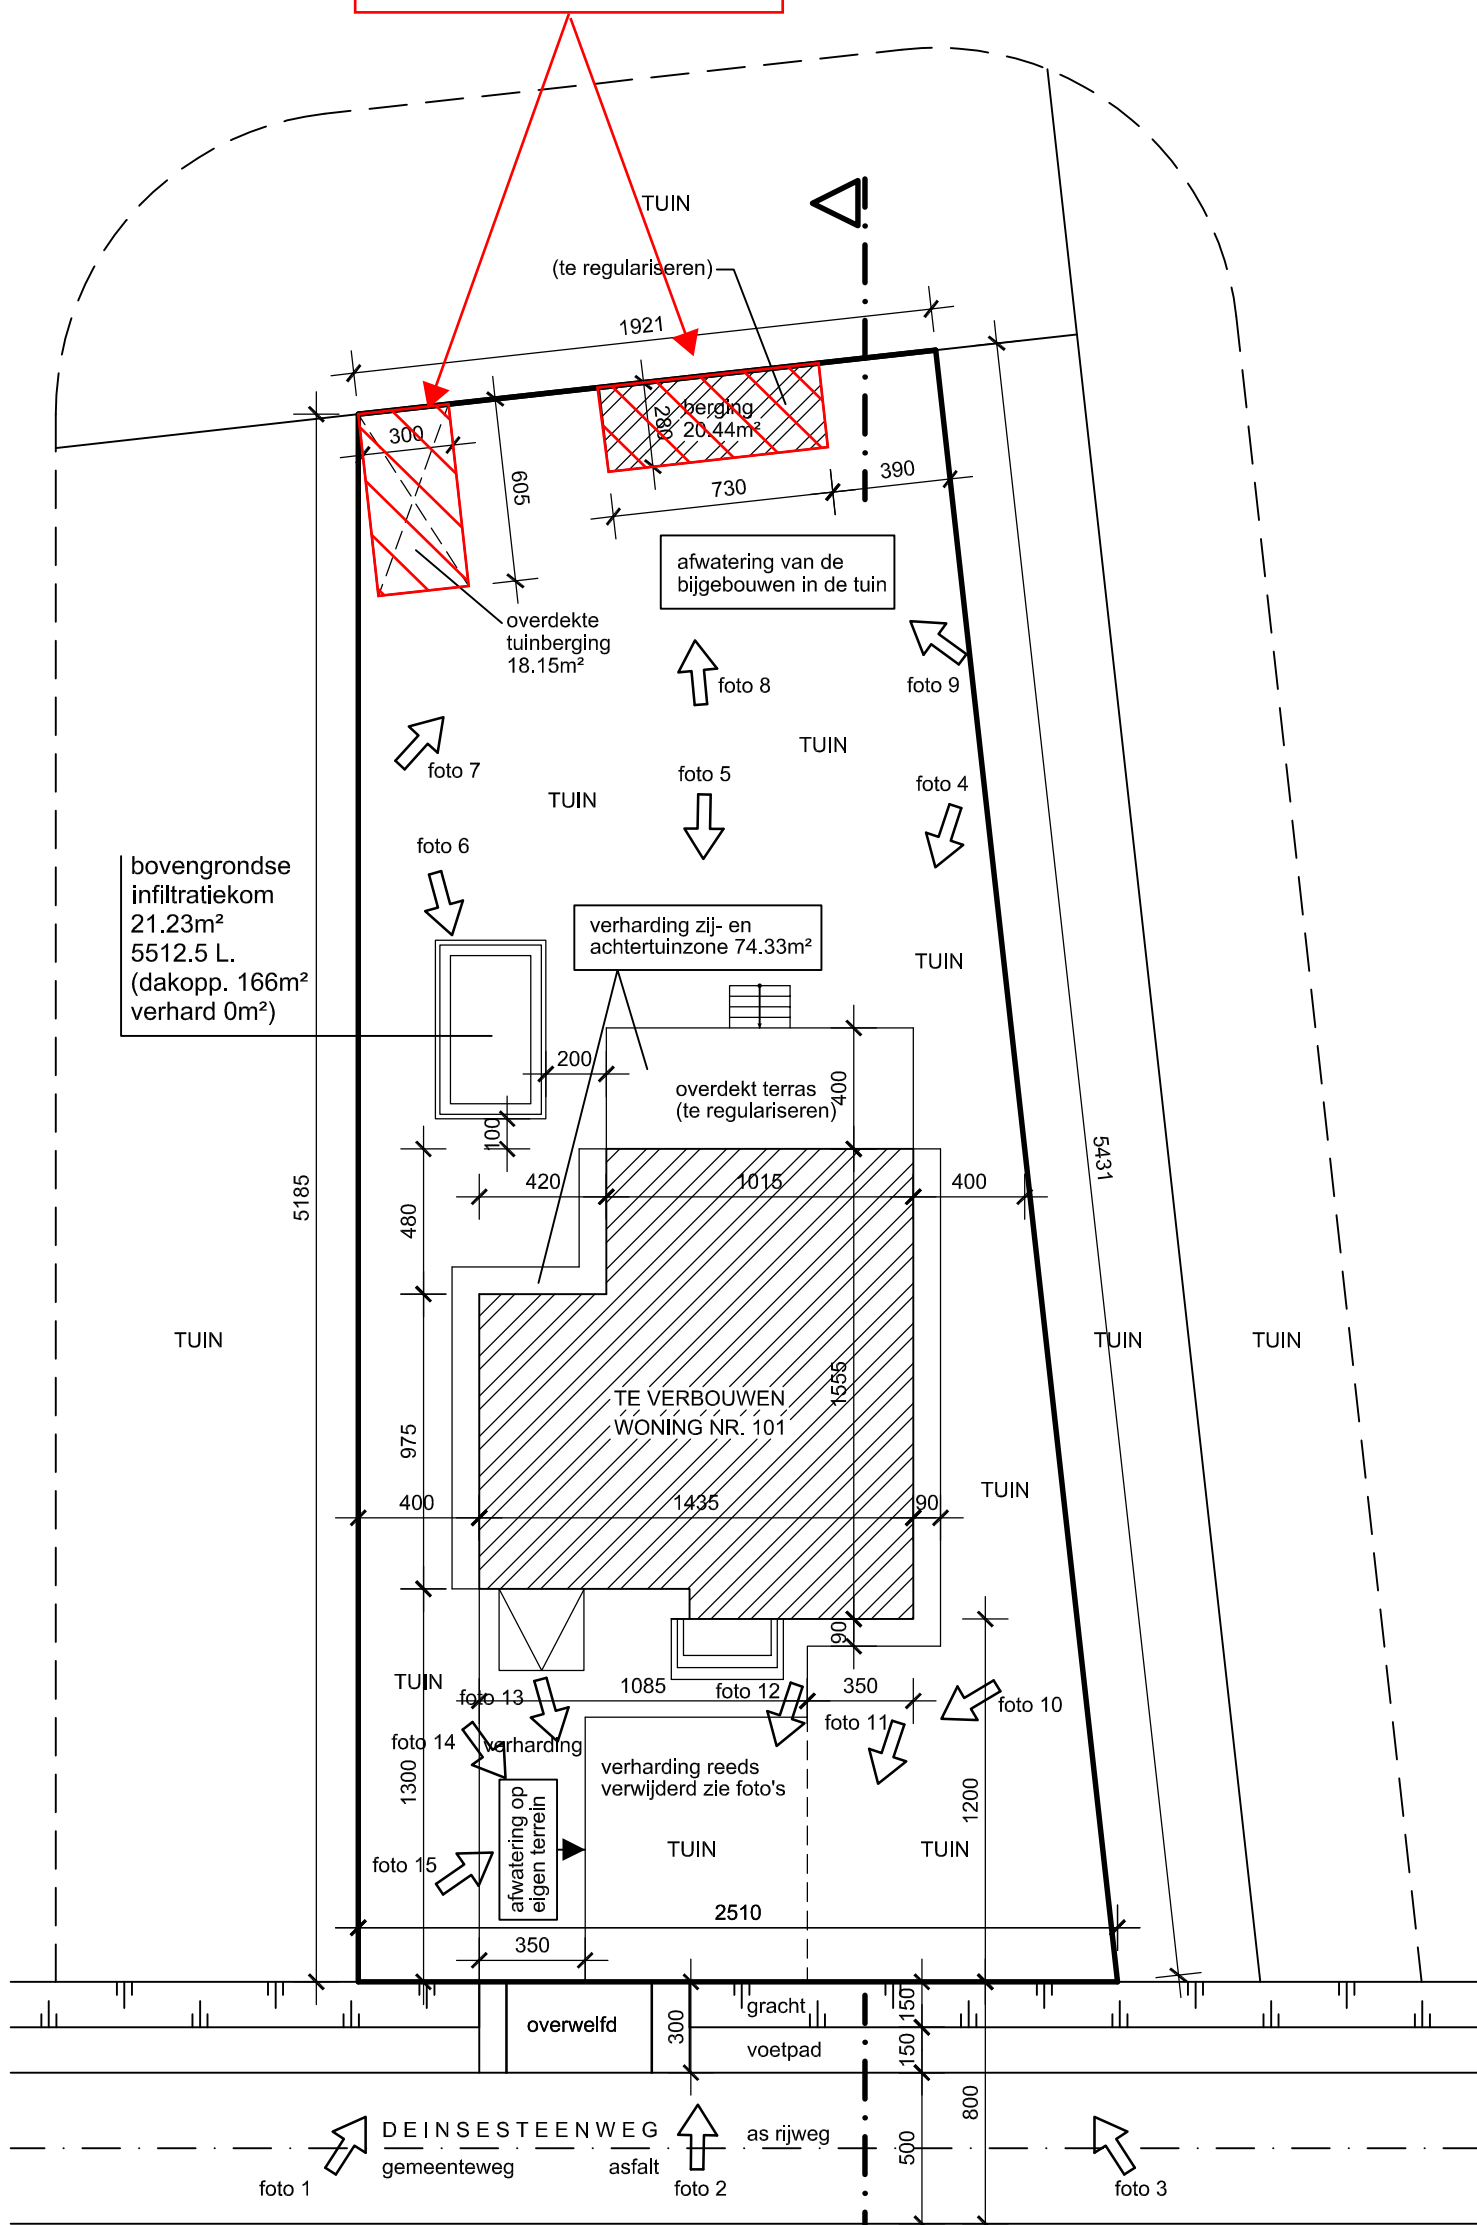

TERREINPROFIEL ZIE DOORSNEDE

ALLE NUTSLEIDINGEN AANWEZIG

0 1.0 m 2.0 m 3.0 m 4.0 m 5.0 m
NIEUW

INPLANTING 1/250

