


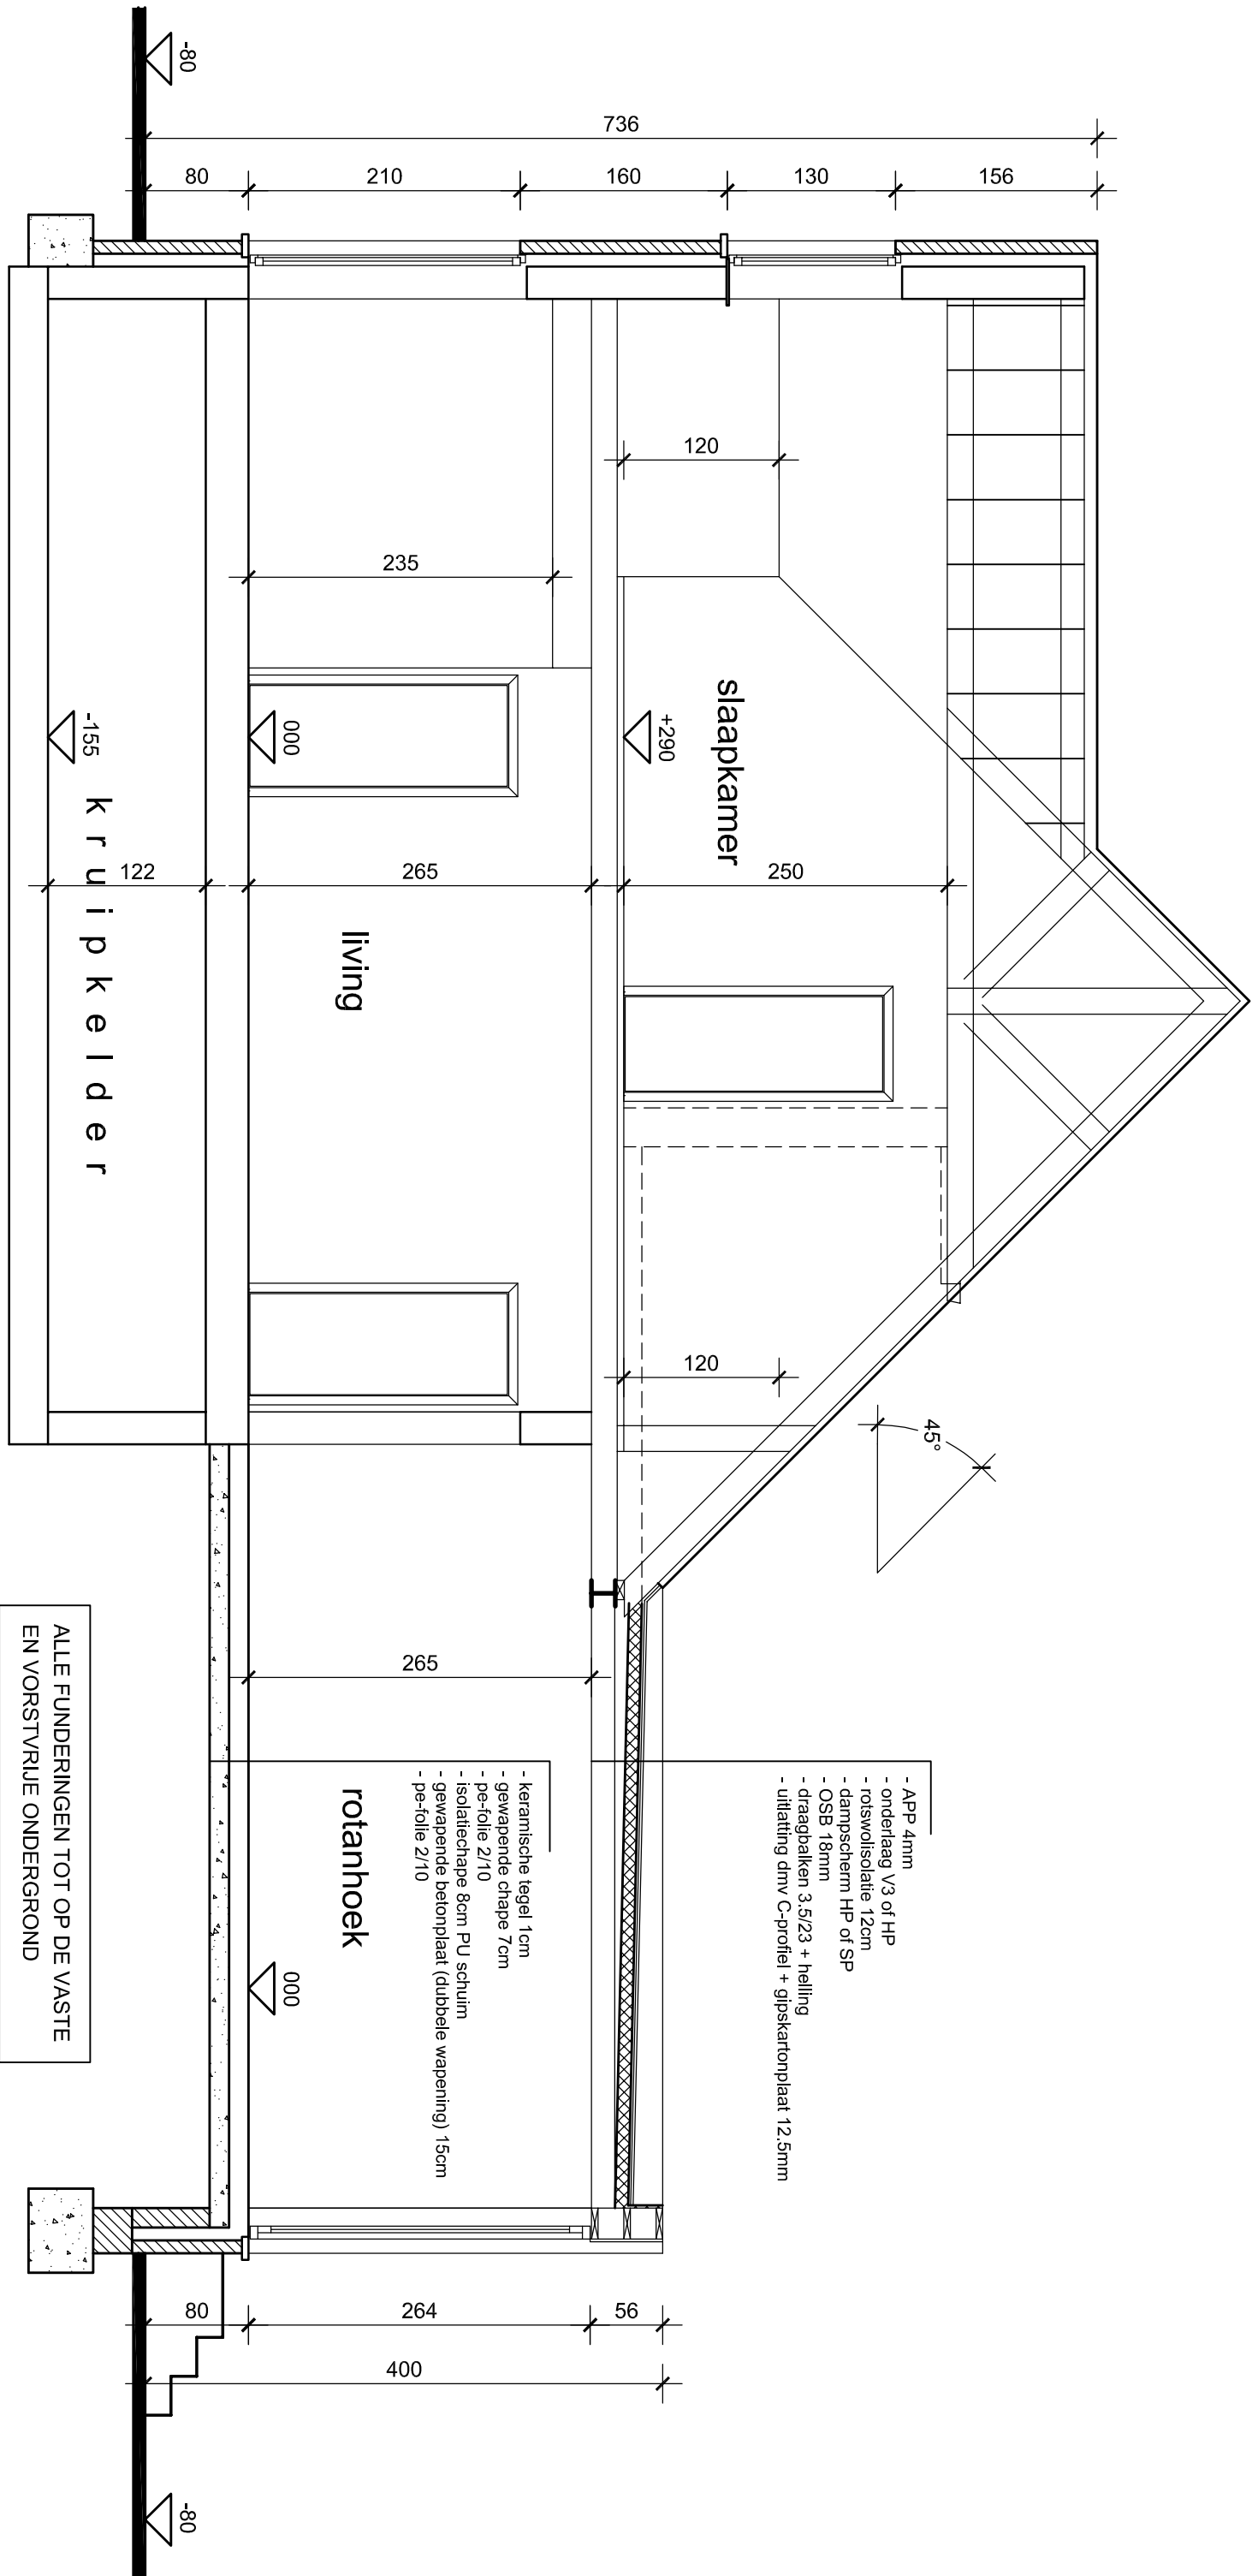

DOORSNEDE 1/50

