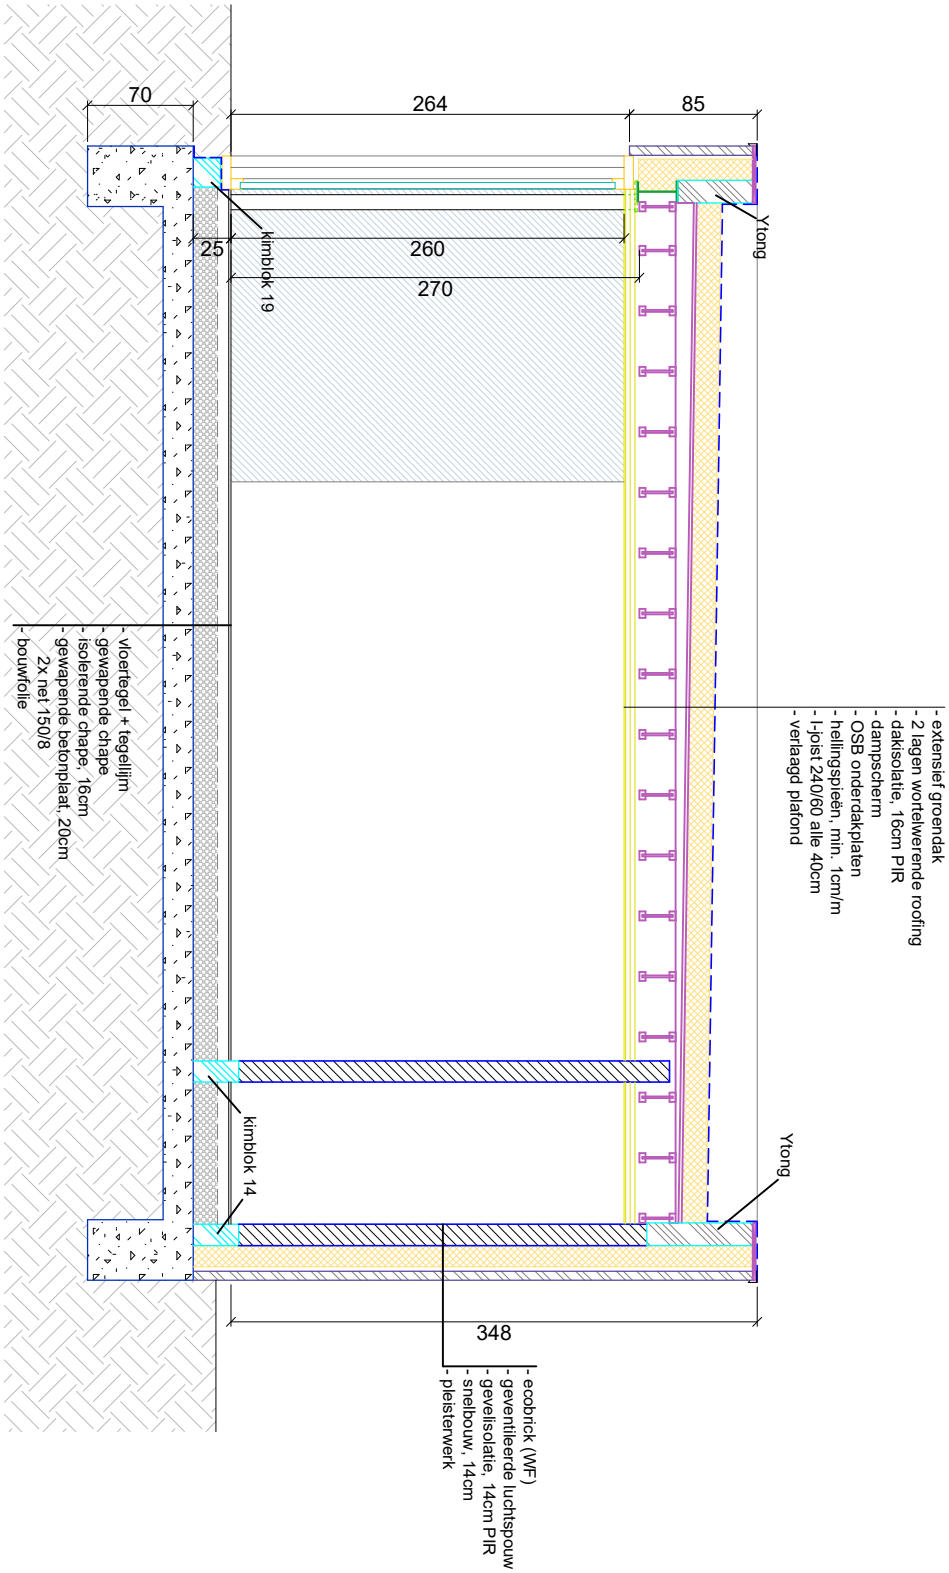

NIEUWE TOESTAND
Doorsnede

0m 1m 2m 3m

SCHAAL 1:50

A4