


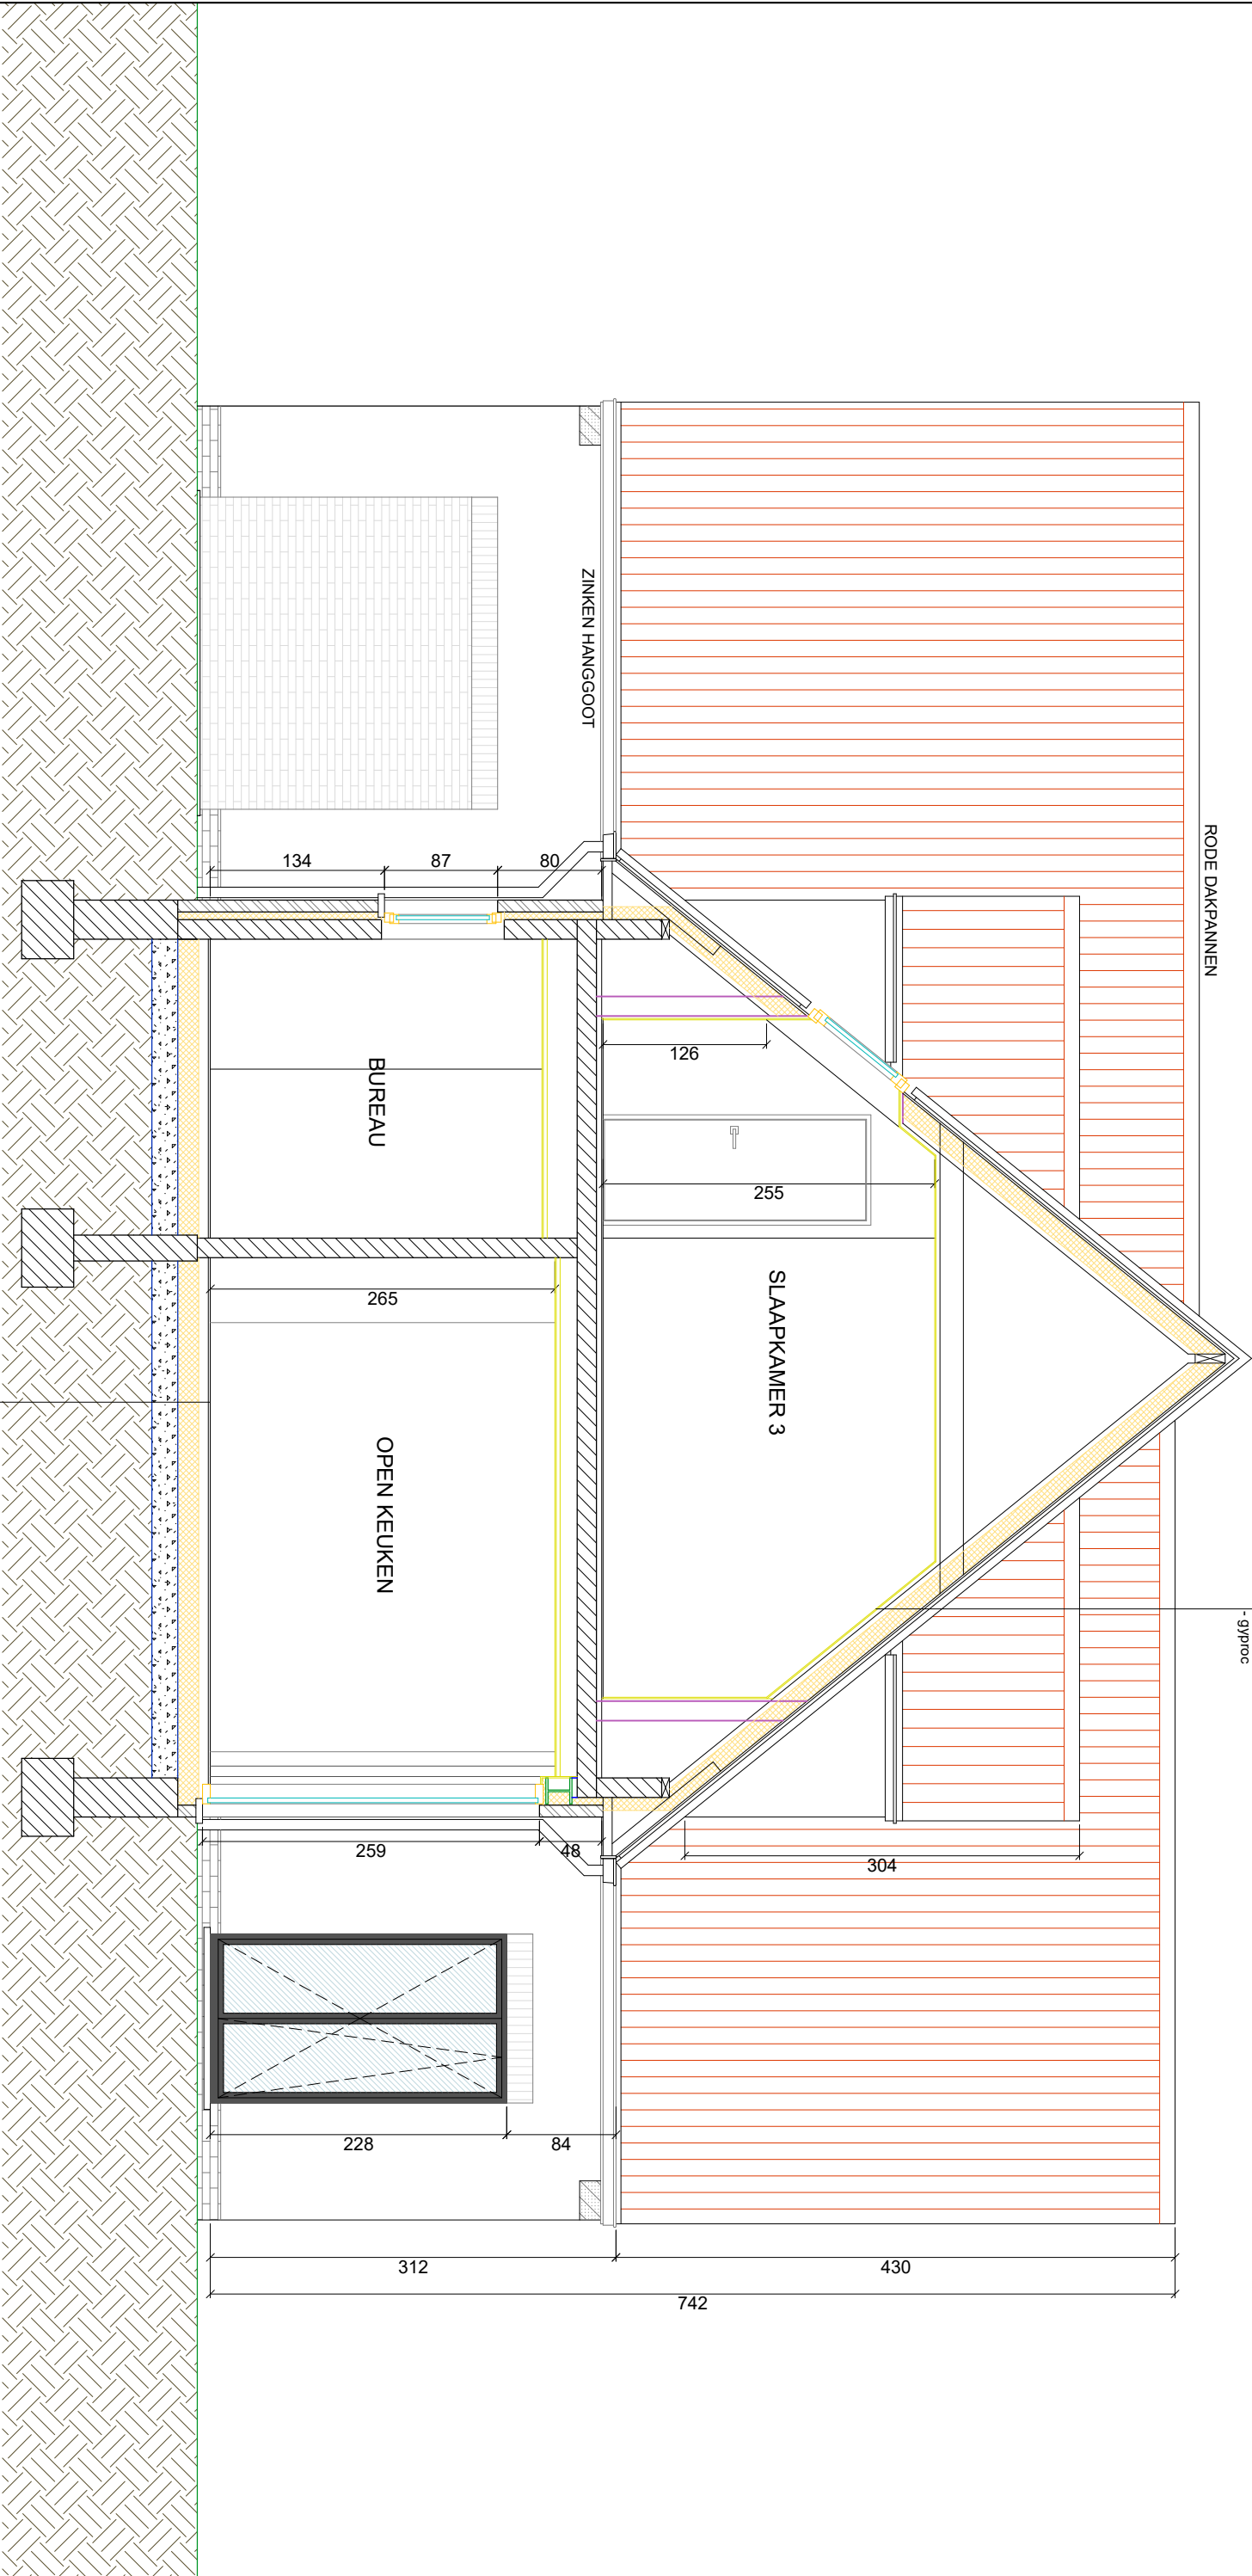

- tegelvloer + tegellijn
- gewapende chape: 7.5cm
- vloerverwarming
- EPS isolatiechape: 16cm
- gewapende betonplaat: 20cm
- bouwfolie

- dakpannen + panlatten
- onderdak + stoftaten
- bestaande houten spanten 180/40
- + 14cm PIR dakisolatie
- platfondlatten (leidingspuw)
- gyproc