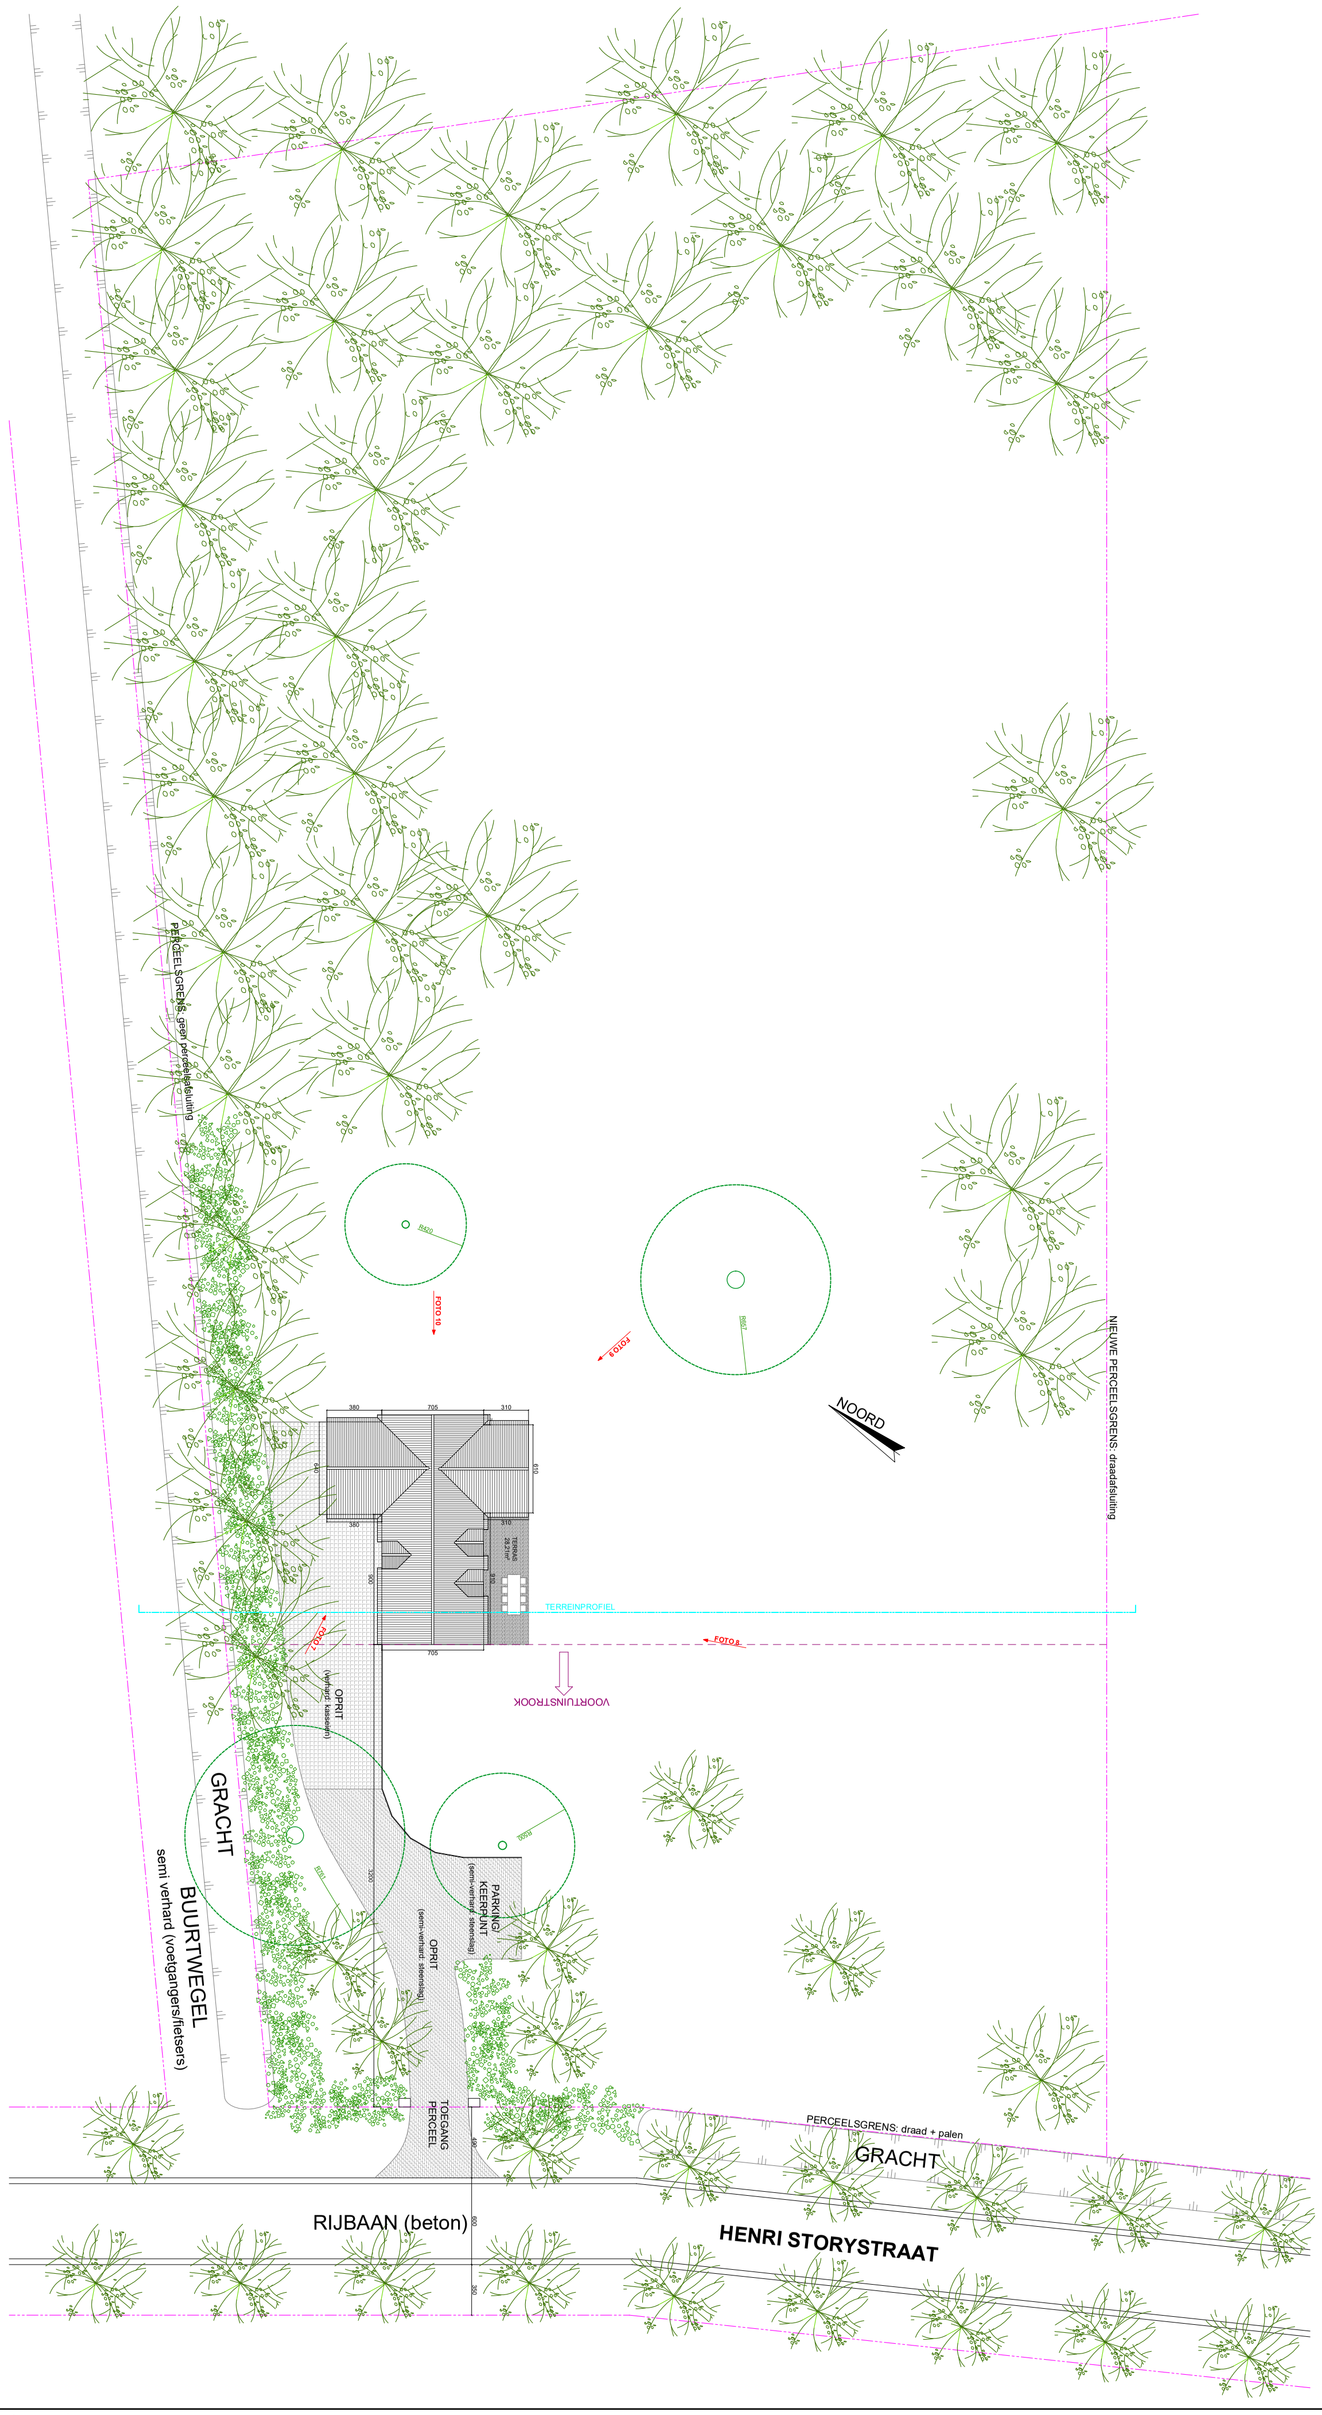

Vergunde toestand
Inplantingsplan

0m 6m 12m 18m
SCHAAL 1:300

A2